


- TINGMÄRGID:
- KATASTRÜKSUSE PIIR
 - PIKETAAP
 - PROJEKT TEE TELG
 - PROJEKT KATTE SERV
 - PROJEKT TUGIPEENAR segu pos 5
 - PROJEKT JALGRATTA- JA JALGTEE ASFALKATE tüüp 1 / MAHASÕIDU ASFALKATE tüüp 2
 - PROJEKT SÕIDUTE ASEASFALKATE tüüp 3 / ÜLEKATE FREESITUD ALUSEL tüüp 3.1
 - PROJEKT EROSIONITÕKEMATT
 - PROJEKT MURU KÜLV KASVUPINNASE LISAMISEGA / MUNAKIVISILLUTIS GEOTEKSTIILIL
 - PROJEKT TRUUP
 - PROJEKT KRAAVI VOOLUSUUND
 - OLEVA KRAAVI PÕHJA PUHASTAMINE
 - PROJEKT KRAAVI PÕHJA KINDLUSTAMINE tüüp A (1<i<3) ja B (3<i<5)
 - METSÄ VÕI VÕSA RAADAMINE
 - LÜKVIDEERITAVAD OBJEKTID
 - GEOLOOGIA PUURAUK
 - PROJEKT NÕLV
 - PROJEKT VÕRKAIA / ELEKTRIKARJUSE ASUKOHT
 - PROJEKT LIIKLUSMÄRGI POST
 - OLEMASOLEV / OLEMASOLEV ÜMBERTÕSTETAV / PROJEKT LIIKLUSMÄRK
 - PROJEKT TÄHISPOST (sinine / kollane / valge heikur)

LEHTEDE JAOTUS

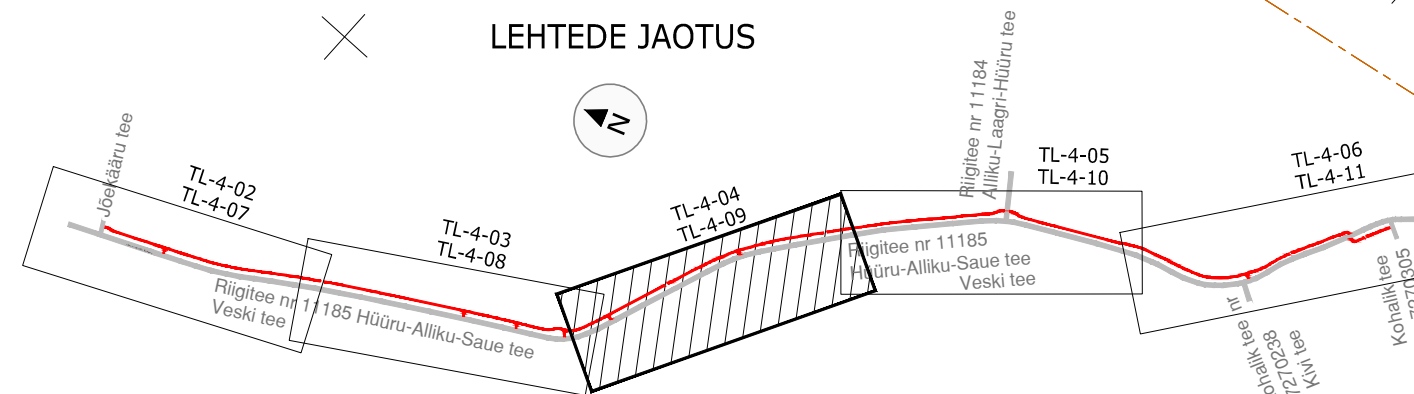

Märkused: Geodeetiline mõõdistus on teostatud Radian OÜ poolt, töö nr 2747G25, teostatud juunis 2025.a. Koordinaadid määratud L-Est 97 süsteemis, kõrgused EH 2000 süsteemis. Katastrüksuste piirid kantud saadud Maa-ametist seisuga 07.03.2025.

						TEOSTAS		KUUPÄEV	
MUUDATUS		MUUDATUSE KIRJELDUS							
TELLUJA		Saue Vallavalitsus				<div>TO Projekt</div> <div>TO Projekt OÜ Registrikood: 12772446 e-post info@toprojekt.ee</div>			
TÖÖ NIMETUS		Harju maakond, Saue vald, Hüüru ja Alliku küla Riigitee 11185 km 1,03-2,83 jalgratta- ja jalgteede põhiprojekti koostamine				PROJEKTLÜHT	P. Okk	30.08.2025	
JOONISE NIMETUS		Asendiplaan ja liikluskorraldus				KONTROLLUJA	H. Toom	30.08.2025	
						PROJEKTERIA	P. Okk	30.08.2025	
TÖÖ NR	KÕITE NR	STADIUM	OBJEKT NR	PROJEKTI OSA - JOONISE NR	MÕÕTKAVA				
25003		PP		TL-4-04	1:500	FAIL	25003_PP_TL-4.dwg		