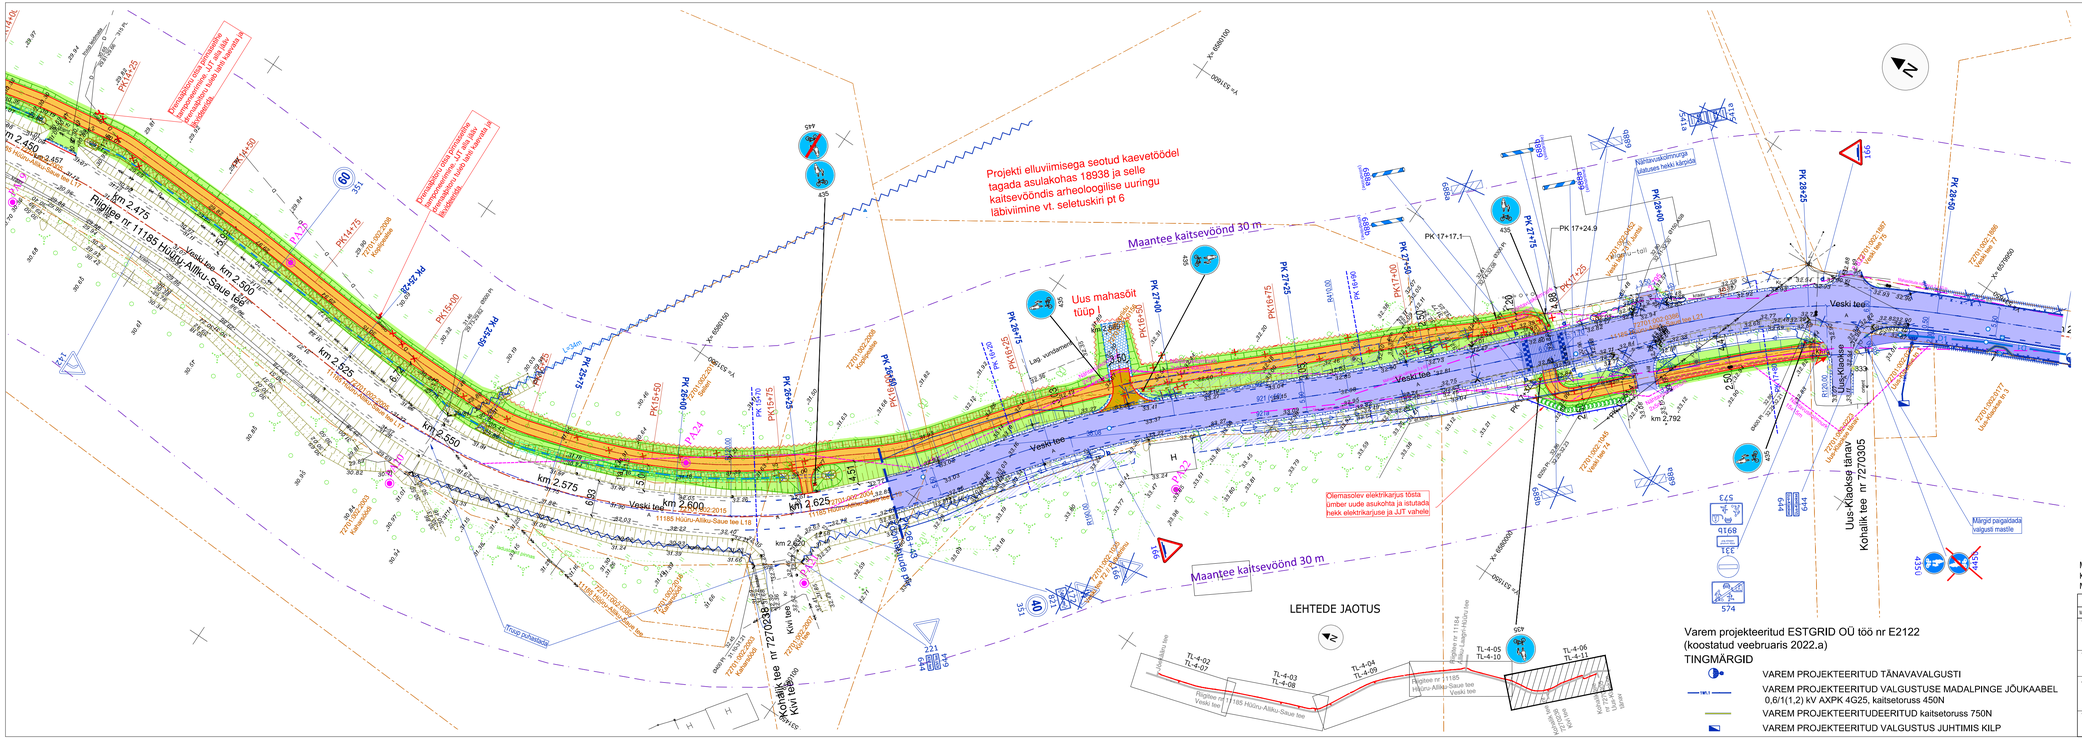


TINGMÄRGID:

- KATASTRIÜKSUSE PIIR
- PK 1+00 PIKETAAP
- PROJEKT TEE TELG
- PROJEKT KATTE SERV
- PROJEKT TUGIPEENAR segu pos 5
- PROJEKT JALGRATTA- JA JALGTEE ASFALTKATE tüüp 1 / MAHASÕIDU ASFALTKATE tüüp 2
- PROJEKT SÕIDUTEE ASFALTKATE tüüp 3 / ÜLEKATE FREESITUD ALUSEL tüüp 3,1
- PROJEKT EROSIOONITÕKKEMATT
- PROJEKT MURU KÜLV KASVUPINNASE LISAMISEGA / MUNAKIVISILLUTIS GEOTEKSTIILIL
- PROJEKT TRUUP
- PROJEKT KRAAVI VOOLUSUUND
- OLEVA KRAAVI PÕHJA PUHASTAMINE
- PROJEKT KRAAVI PÕHJA KINDLUSTAMINE tüüp A (1<i<3) ja B (3<i<5)
- METSA VÕI VÕSA RAADAMINE
- LIIKVIDEERITAVAD OBJEKTID
- PA I GEOLOOGIA PUURAUK
- PROJEKT NÕLV
- PROJEKT VÕRKAIA / ELEKTRIKARJUSE ASUKOHT
- PROJEKT LIIKLUSMÄRGI POST
- OLEMASOLEV / OLEMASOLEV ÜMBERTÕSTETAV / PROJEKT LIIKLUSMÄRK
- PROJEKT TÄHISPOST (sinine / kollane / valge helkur)

Varem projekteeritud ROADPLAN OÜ töö nr 21029 (koostatud märtsis 2022.a)

TINGMÄRGID

- VAREM PROJEKTEERITUD TUGIPEENAR
- VAREM PROJEKTEERITUD JALGRATTA- JA JALGTEE ASFALTKATE
- VAREM PROJEKTEERITUD SÕIDUTEE ASFALTKATE
- VAREM PROJEKTEERITUD SÕIDUTEE KÜNNIS
- VAREM PROJEKTEERITUD NÕLV
- VAREM PROJEKTEERITUD ÄÄREKIVI h=12cm
- PA61 GEOLOOGIA PUURAUK
- VAREM PROJEKTEERITUD LIIKLUSMÄRGI POST
- VAREM PROJEKTEERITUD TÄHISPOSTID (991v / 991k / 992s)
- OLEMASOLEV / ÜMBERTÕSTETAV / VAREM PROJEKTEERITUD LIIKLUSMÄRK
- VAREM PROJEKTEERITUD TEEKATTEMARKEERING
- METSA VÕI VÕSA RAADAMINE
- VAREM PROJEKTEERITUD HORISONTAAL
- VAREM PROJEKTEERITUD KRAAVI PUHASTAMINE
- VAREM PROJEKTEERITUD KRAAVI VOOLUSUUND
- VAREM PROJEKTEERITUD TRUUP
- VAREM PROJEKTEERITUD RESTKAEV
- VAREM PROJEKTEERITUD SADEMEVEEKANALISATSIOON

Varem projekteeritud ESTGRID OÜ töö nr E2122 (koostatud veebruaris 2022.a)

TINGMÄRGID

- VAREM PROJEKTEERITUD TÄNAVAVALGUSTI
- VAREM PROJEKTEERITUD VALGUSTUSE MADALPINGE JÕUKAABEL 0,6/1(1,2) kV AXPK 4G25, kaitsetoruss 450N
- VAREM PROJEKTEERITUDEERITUD kaitsetoruss 750N
- VAREM PROJEKTEERITUD VALGUSTUS JUHTIMIS KILP

Märkused: Geodeetiline mõõdistus on teostatud Radiaan OÜ poolt, töö nr 2747G25, teostatud juunis 2025.a. Koordinaadid määratud L-Est 97 süsteemis, kõrgused EH 2000 süsteemis. Katastriüksuste piirid kantud saadud Maa-ametist seisuga 07.03.2025.

| MUUDATUS | MUUDATUSE KIRJELDUS | TEOSTAS | KUUPÄEV |
|---|---|---|---|
| TELLIJA | Saue Vallavalitsus | TO Projekt OÜ Registrikood: 12772446 e-post info@toprojekt.ee | |
| TÖÖ NIMETUS | Harju maakond, Saue vald, Hüüru ja Alliku küla Riigitee 11185 km 1,03-2,83 jalgratta- ja jalgtee põhiprojekti koostamine | PROJEKTIJUHT | P. Okk 30.08.2025 |
| JOONISE NIMETUS | Asendiplaan ja liikluskorraldus | KONTROLLIJA | H.Toom 30.08.2025 |
| | | PROJEKTEERIJA | P. Okk 30.08.2025 |

| TÖÖ NR | KÕRE NR | STAADIUM | OBJEKTI NR | PROJEKTI OSA - JOONISE NR | MÕÕTKAVA |
|---|---|---|---|---|---|
| 25003 | | PP | | TL-4-06 | 1:500 |

FAIL: 25003_PP_TL-4.dwg