


- PIKIPROFIILI TINGMÄRGID:
- PROJEKTJÖÖN
 - PROJEKTEERITUD KATENDI KIHID
 - MAAPINNA JÖÖN
 - SÖIDUTEE SERVA KÖRGUS (projekt JTT-ga külgneva sõidutee kätte serva kõrgus)
 - OLEMASOLEVA KRAAVI PÕHI (sõidutee ja projekt JTT vaheline kraav)
 - PROJEKT VASAK KRAAV
 - PROJEKT PAREM KRAAV

PAREMPOOLNE MAHASÕIT TRUUBIGA PK 1+00

- PA1
PK0+13
- 0.30 Muld liivane
0.30 Psa
- GEOLOOGILINE PUURAUK

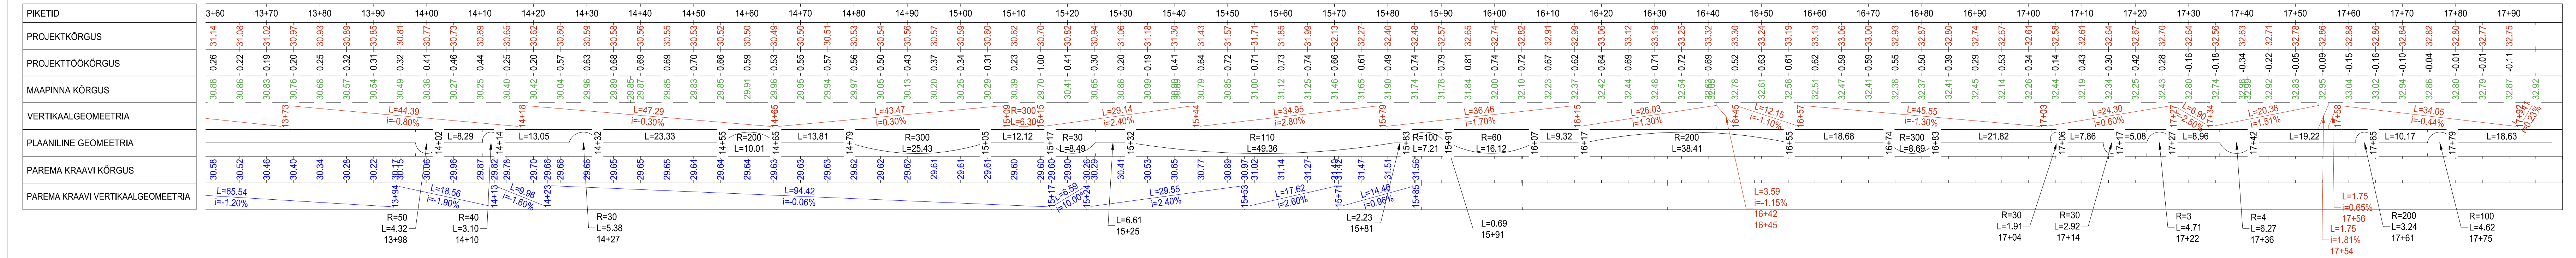

MÜNDATUS		MÜNDATUSE KIRJELDUS		TEOSTAS		KÕLUPÄEV	
TELLIJ		Saue Vallavalitsus		TO Projekt OÜ		Registrikood: 12772446 e-post info@toprojekt.ee	
TÖÖ NIMETUS		Harju maakond, Saue vald, Hürüru ja Alliku küla Riigitee 11185 km 1,03-2,83 jalgratta- ja jalgteie põhiprojekti koostamine		PROJEKTIAJUT		P. Okk	
JÖÖNISE NIMETUS		Pikiprofil		KONTROLLIJ		H. Toom	
TÖÖ NR		KÖTE NR		STADIUM		OBJEKT NR	
25003		PP		TL-6-05		h1:500;v1:50	
TÖÖ NR		KÖTE NR		STADIUM		OBJEKT NR	
25003		PP		TL-6-05		h1:500;v1:50	
TÖÖ NR		KÖTE NR		STADIUM		OBJEKT NR	
25003		PP		TL-6-05		h1:500;v1:50	