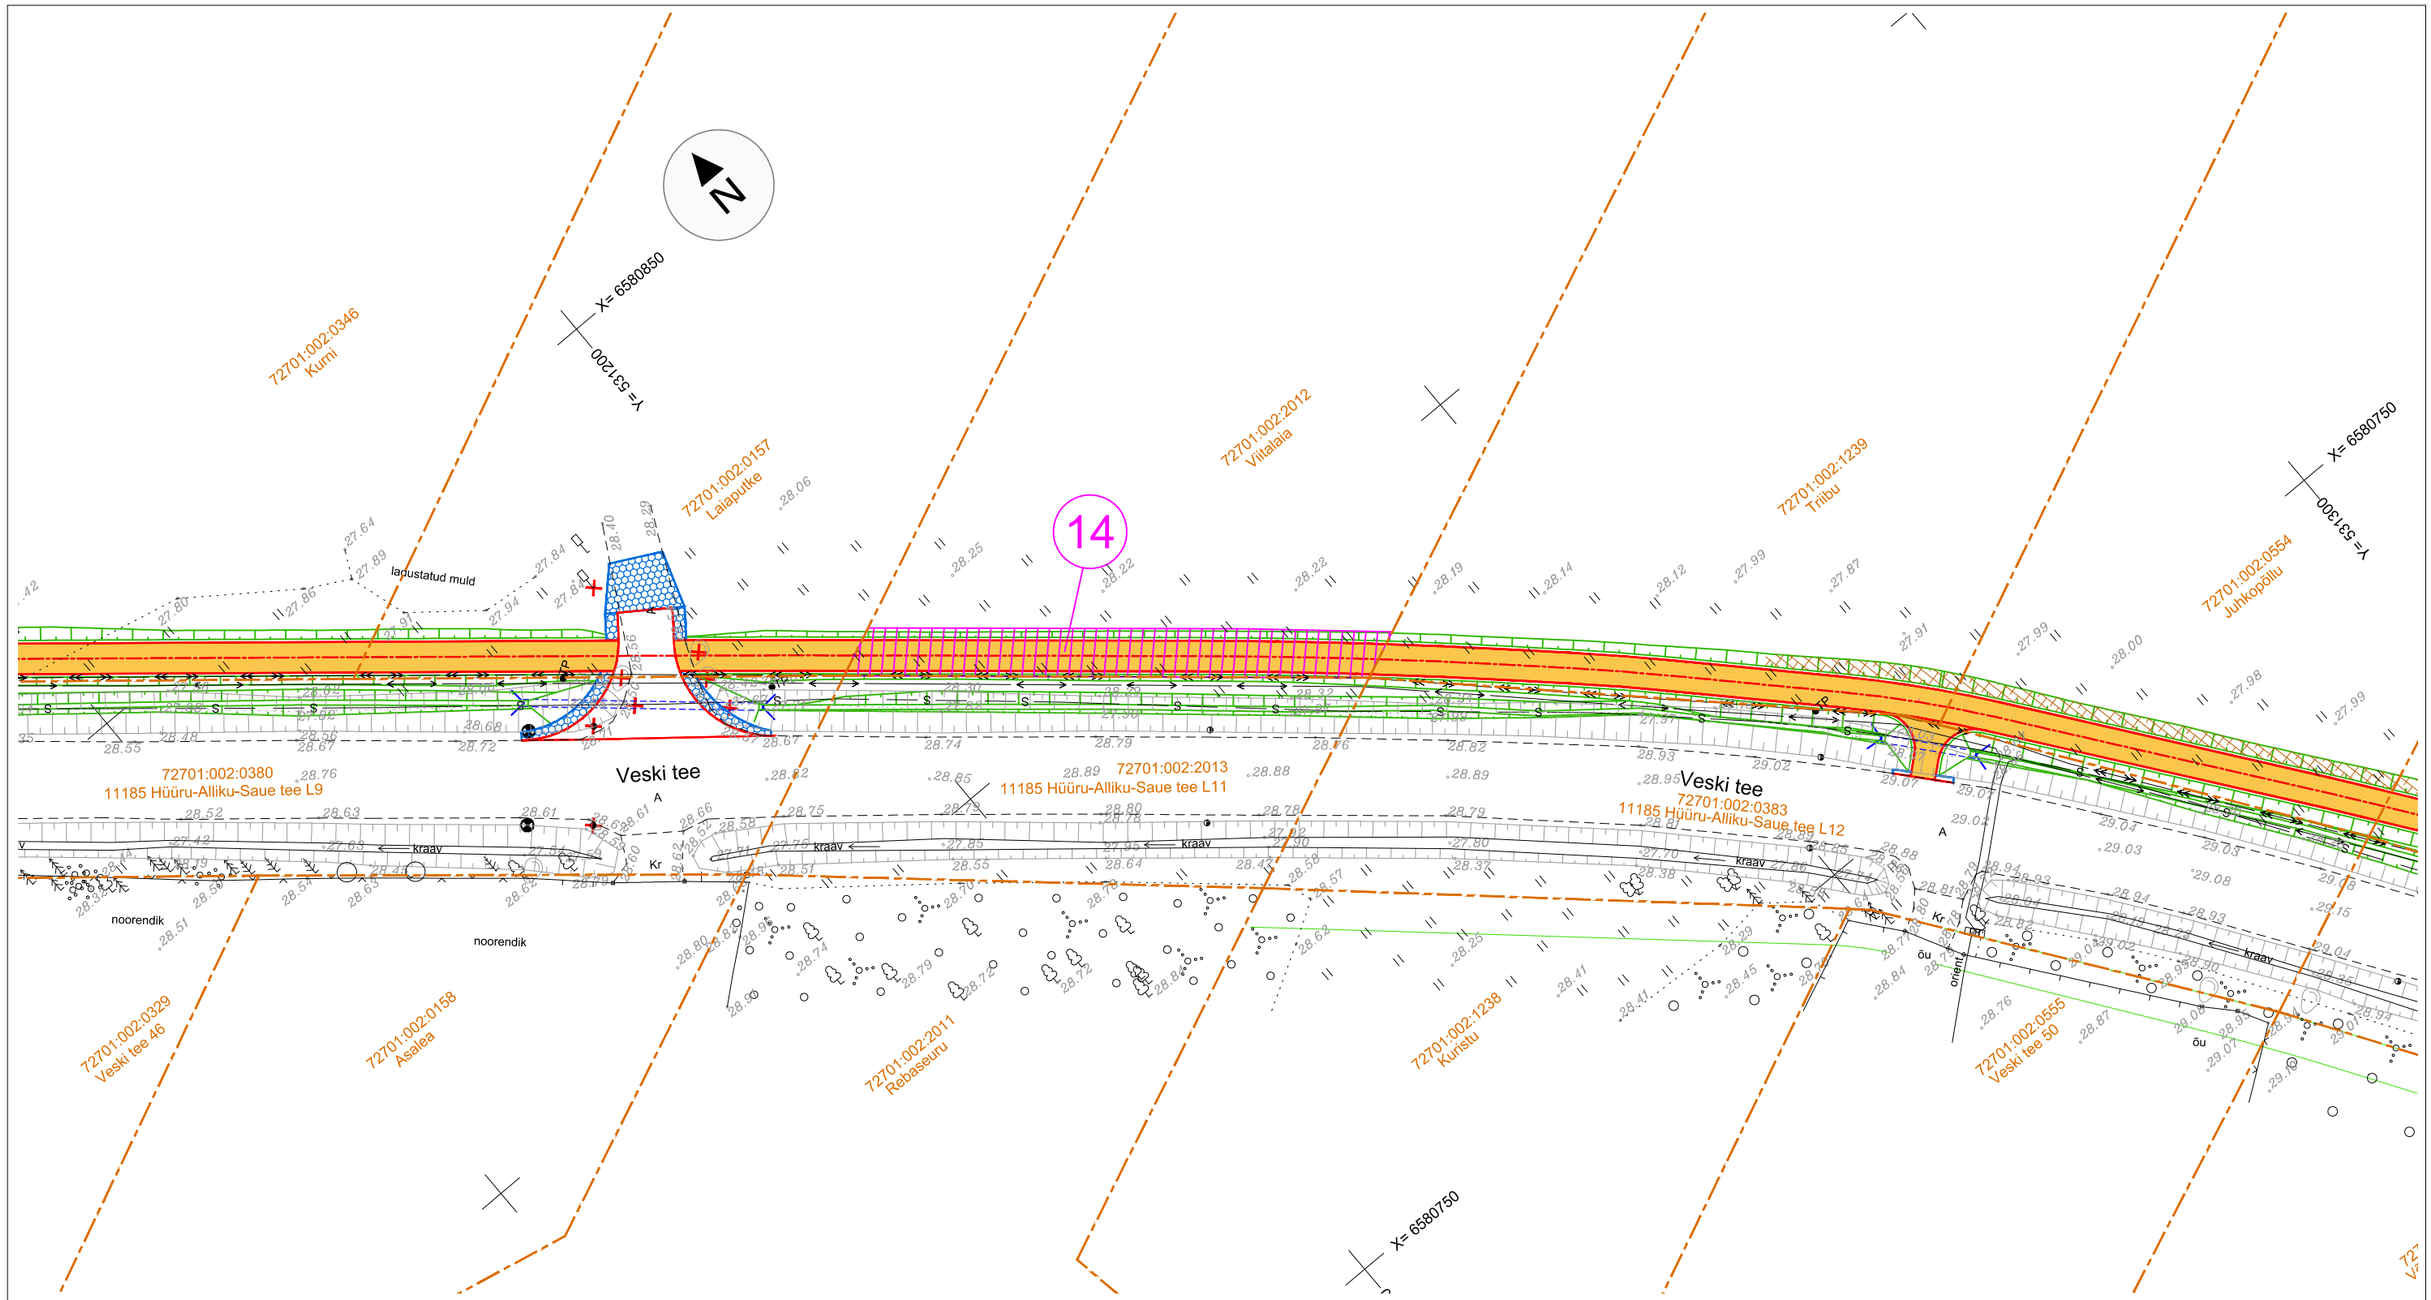

LEPPEMÄRGID:

- KATASTRIÜKSUSE PIIR
- Alleevahe tee 2 — KATASTRIÜKSUSE NIMI
- 77002:001:0084 — KATASTRIÜKSUSE TUNNUS
- ÄRALÕIKE VÕI SUNDVALDUSE ALA
- PROJEKT KATTE SERV
- PROJEKT TUGIPEENAR
- PROJEKT JALGRATTA- JA JALGTEE
- PROJEKT NÕLV
- METSA VÕI VÕSA RAADAMINE
- LIKVIDEERITAVAD OBJEKTID

Ala Pos nr (plaanil)	Kinnistu registriosa nr	Katastriüksuse tunnus ja sihtotstarve	Katastriüksuse nimi	Katastriüksuse pindala (m²)	Sundvalduse ala (m²)
14	12058950	72701:002:2012 Maatulundusmaa 100%	Viitalaia	30660	167

TELLIJA: Saue Vallavalitsus

TO Projekt — TO Projekt OÜ, Registrikood: 12772446, e-post info@toprojekt.ee

TÖÖ NIMETUS: Harju maakond, Saue vald, Hüüru ja Alliku küla
Riigitee 11185 km 1,03-2,83 jalgratta- ja jalgtee põhiprojekti koostamine

JOONISE NIMETUS: Koormatava ala asendiplaan
Viitalaia
72701:002:2012

PROJEKTIJUHT	P. Okk	30.08.2025
KONTROLLIJA	H.Toom	30.08.2025
PROJEKTEERIJA	P. Okk	30.08.2025

TÖÖ NR	KÕITE NR	STAADIUM	OBJEKTI NR	PROJEKTI OSA - JOONISE NR	MÕÕTKAVA
25003		PP		KJ-14	1:500

FAIL: 25003_PP_KJ.dwg