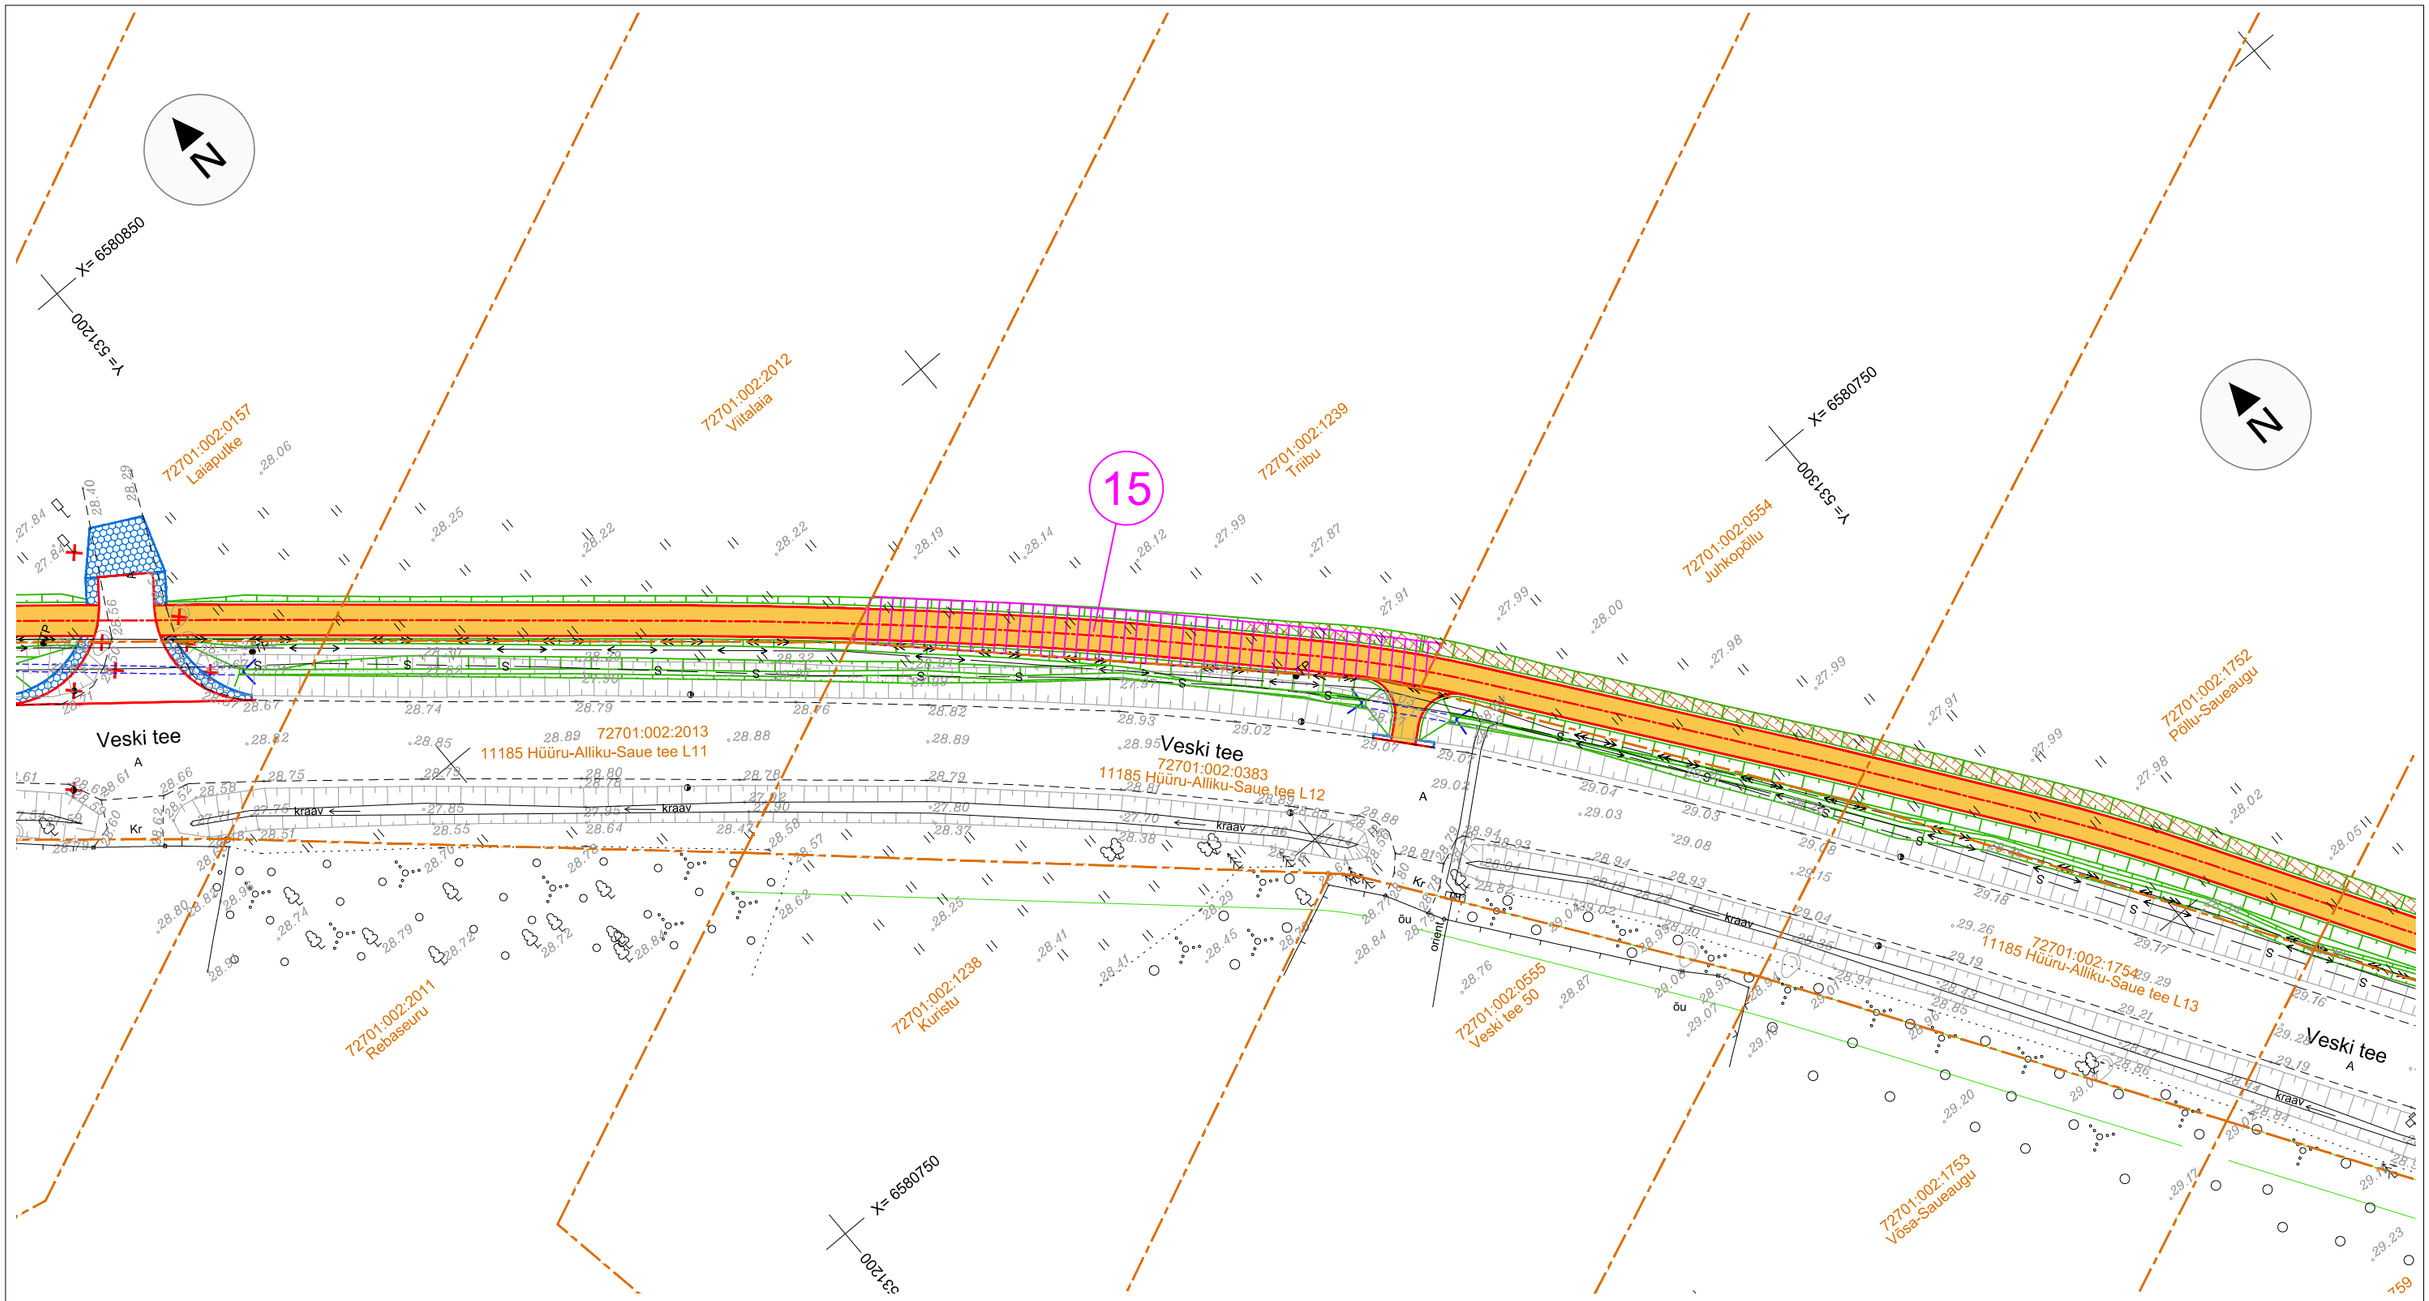

LEPPEMÄRGID:

	KATASTRIÜKSUSE PIIR
Alleevahe tee 2	KATASTRIÜKSUSE NIMI
77002:001:0084	KATASTRIÜKSUSE TUNNUS
	ÄRALÕIKE VÕI SUNDVALDUSE ALA
	PROJEKT KATTE SERV
	PROJEKT TUGIPEENAR
	PROJEKT JALGRATTA- JA JALGTEE
	PROJEKT NÕLV
	METSA VÕI VÕSA RAADAMINE
×	LIKVIDEERITAVAD OBJEKTID

Ala Pos nr (plaanil)	Kinnistu registriosa nr	Katastriüksuse tunnus ja sihtotstarve	Katastriüksuse nimi	Katastriüksuse pindala (m²)	Sundvalduse ala (m²)
15	10857702	72701:002:1239 Maatulundusmaa 100%	Triibu	20496	185

TELLIJA	Saue Vallavalitsus			TO Projekt	TO Projekt OÜ Registrikood: 12772446 e-post info@toprojekt.ee
TÖÖ NIMETUS	Harju maakond, Saue vald, Hüüru ja Alliku küla Riigitee 11185 km 1,03-2,83 jalgratta- ja jalgtee põhiprojekti koostamine			PROJEKTIJUHT	P. Okk		30.08.2025
JOONISE NIMETUS	Koormatava ala asendiplaan Triibu 72701:002:1239			KONTROLLIJA	H.Toom		30.08.2025
				PROJEKTEERIJA	P. Okk		30.08.2025
TÖÖ NR	KÕITE NR	STAADIUM	OBJEKTI NR	PROJEKTI OSA - JOONISE NR	MÕÕTKAVA			
25003		PP		KJ-15	1:500	FAIL	25003_PP_KJ.dwg	