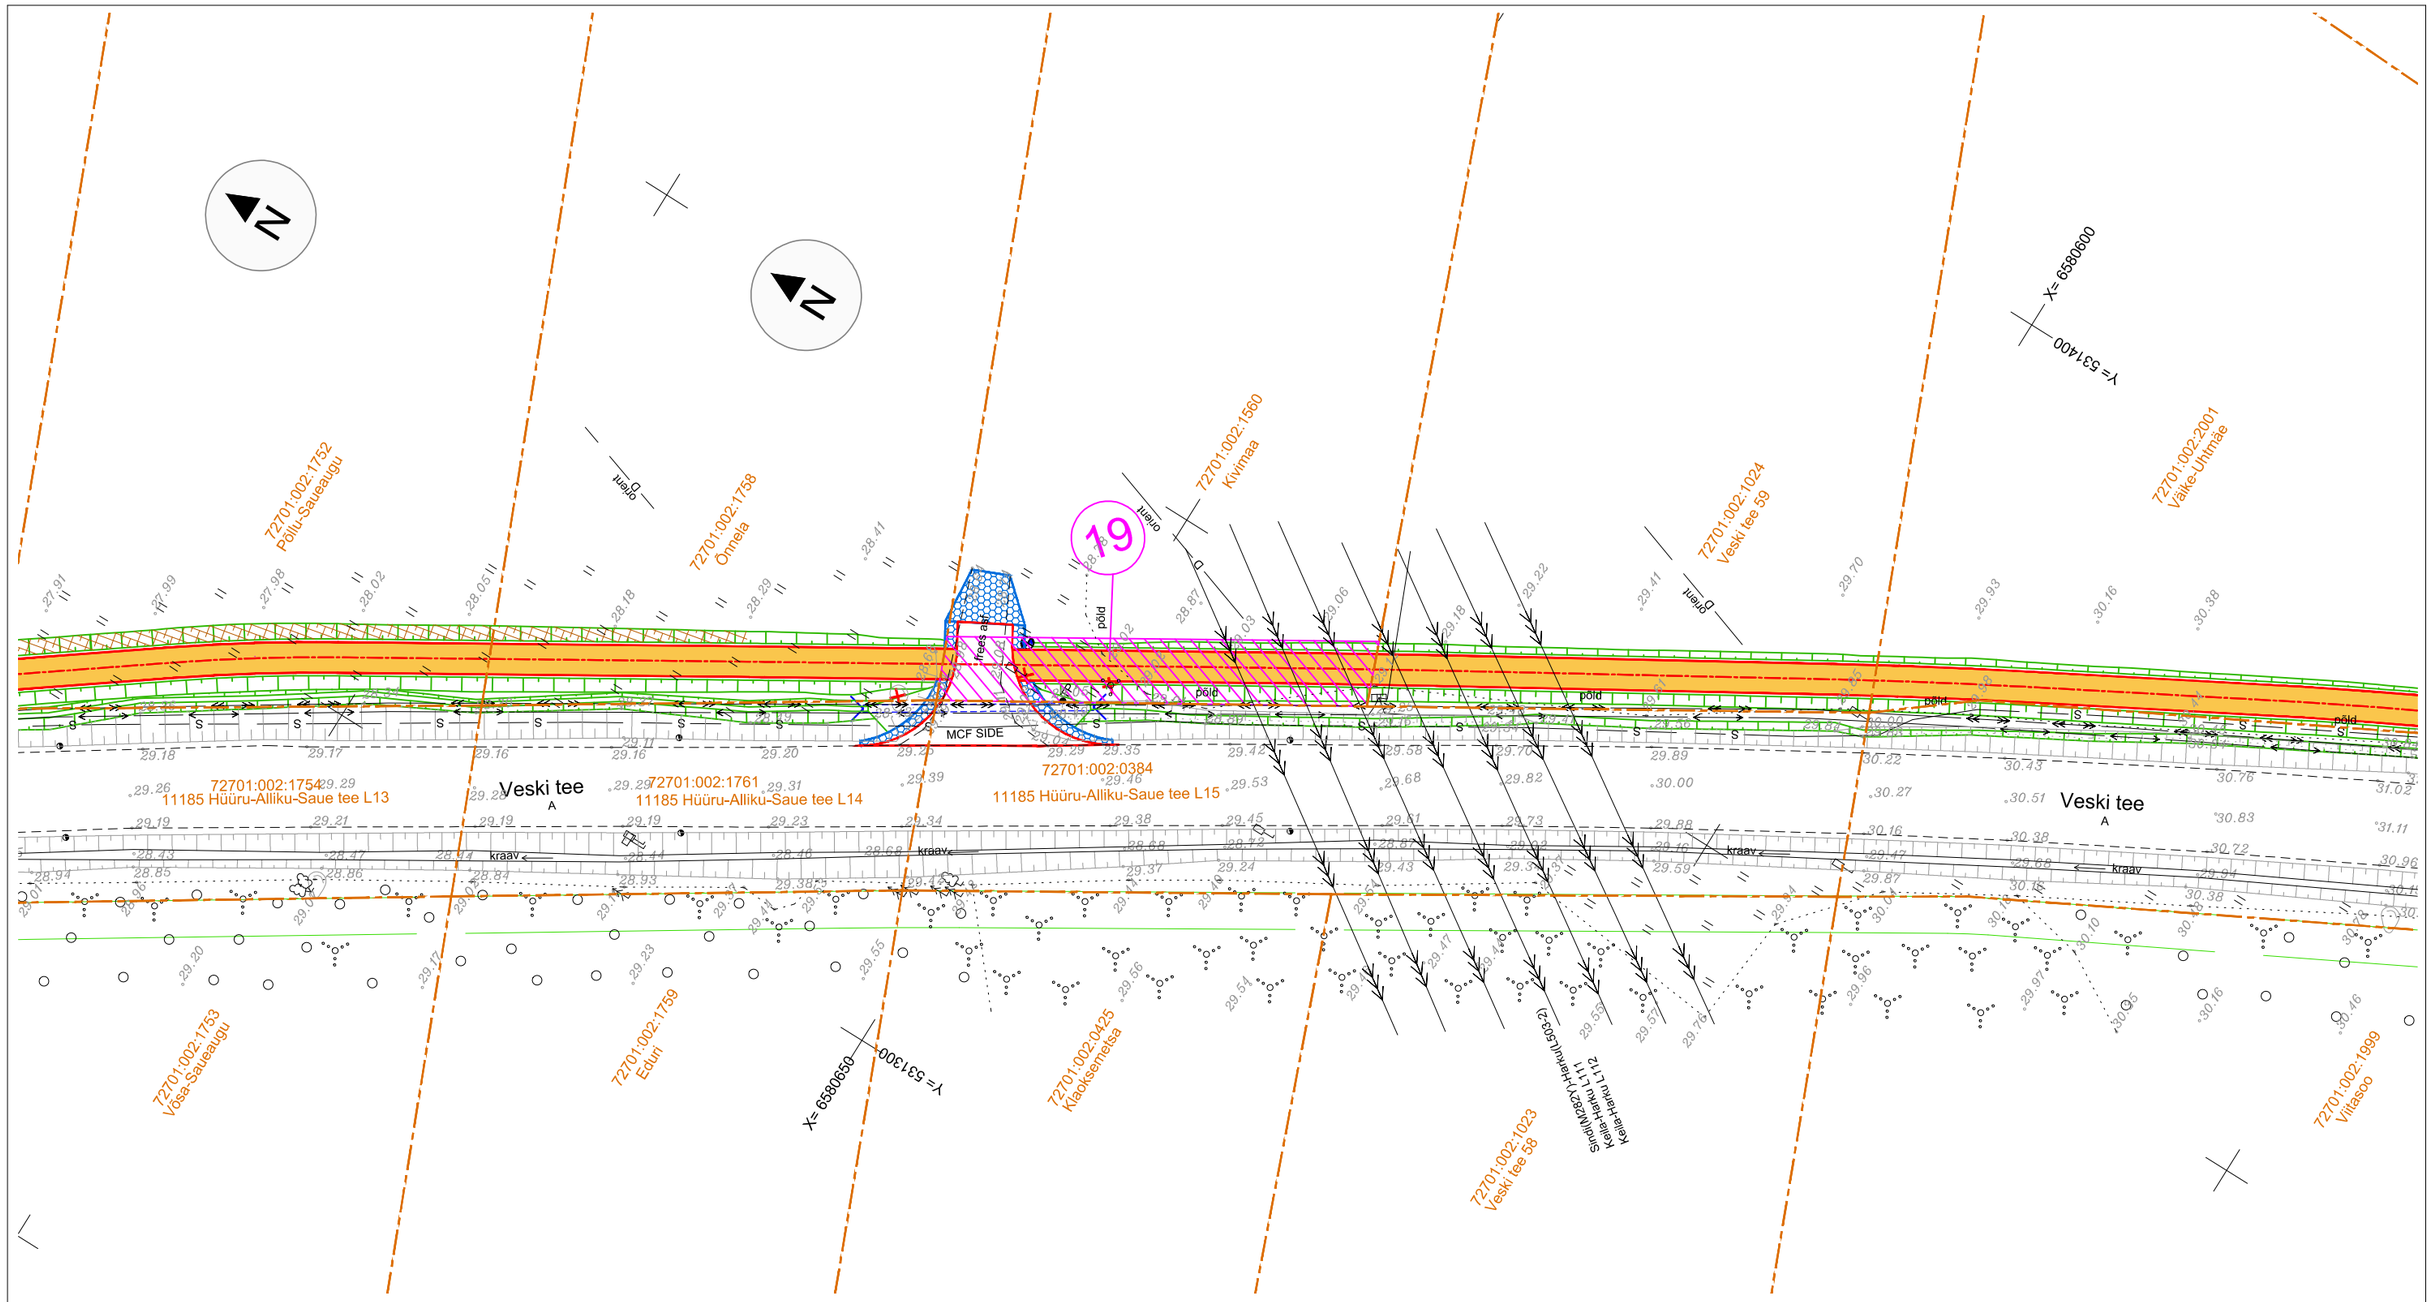


## LEPPEMÄRGID:

- KATASTRIÜKSUSE PIIR
- Alleevahe tee 2 — KATASTRIÜKSUSE NIMI
- 77002:001:0084 — KATASTRIÜKSUSE TUNNUS
- ÄRALÕIKE VÕI SUNDVALDUSE ALA
- PROJEKT KATTE SERV
- PROJEKT TUGIPEENAR
- PROJEKT JALGRATTA- JA JALGTEE
- PROJEKT NÕLV
- METSA VÕI VÕSA RAADAMINE
- LIKVIDEERITAVAD OBJEKTID

| Ala Pos nr (plaanil) | Kinnistu registriosa nr | Katastriüksuse tunnus ja sihtotstarve | Katastriüksuse nimi | Katastriüksuse pindala (m²) | Sundvalduse ala (m²) |
|---|---|---|---|---|---|
| 19 | 7149802 | 72701:002:1560 Maatulundusmaa 100% | Kivimaa | 6158 | 185 |

| | | | | | |
|---|---|---|---|---|---|
| TELLIJA | Saue Vallavalitsus | | | TO Projekt | TO Projekt OÜ Registrikood: 12772446 e-post info@toprojekt.ee |
| TÖÖ NIMETUS | Harju maakond, Saue vald, Hüüru ja Alliku küla<br>Riigitee 11185 km 1,03-2,83 jalgratta- ja jalgtee põhiprojekti koostamine | | | PROJEKTIJUHT | P. Okk — 30.08.2025 |
| JOONISE NIMETUS | Koormatava ala asendiplaan<br>Kivimaa<br>72701:002:1560 | | | KONTROLLIJA | H.Toom — 30.08.2025 |
| | | | | PROJEKTEERIJA | P. Okk — 30.08.2025 |
| TÖÖ NR | KÕITE NR | STAADIUM | OBJEKTI NR | PROJEKTI OSA - JOONISE NR | MÕÕTKAVA |
| 25003 | | PP | | KJ-19 | 1:500 |
| | | | | FAIL | 25003_PP_KJ.dwg |