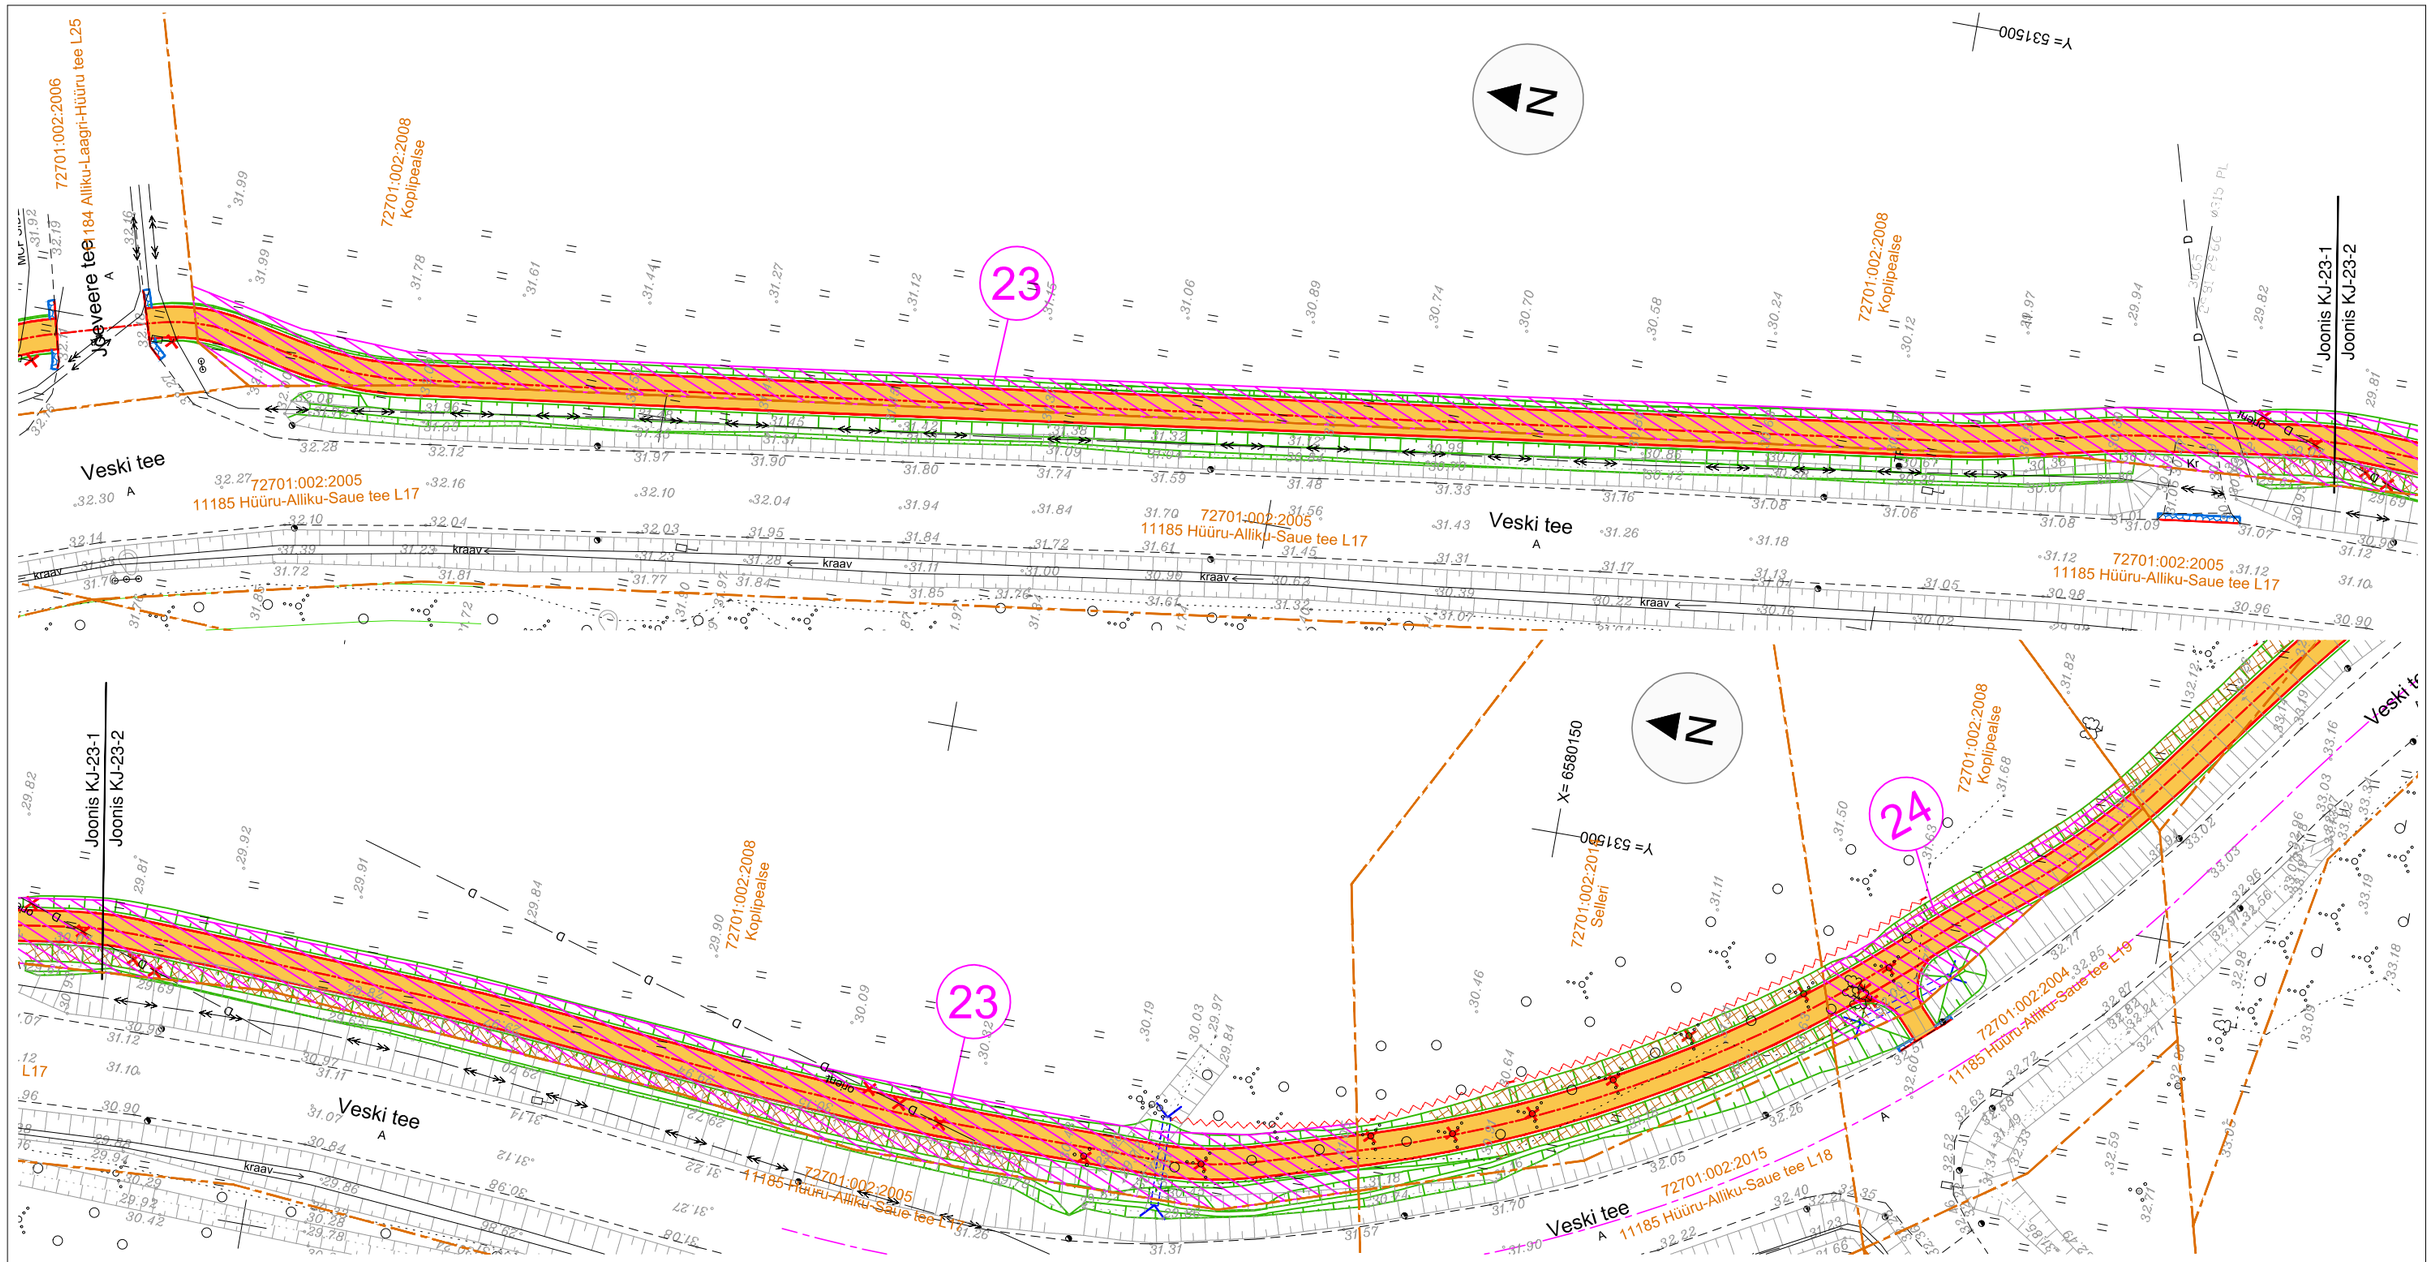

Ala Pos nr (plaanil)	Kinnistu registriosa nr	Katastriüksuse tunnus ja sihtotstarve	Katastriüksuse nimi	Katastriüksuse pindala (m²)	Sundvalduse ala (m²)
23	25718250	72701:002:2008 Maatulundusmaa 100%	Koplipealse	21493	1129
24	25718250	72701:002:2008 Maatulundusmaa 100%	Koplipealse	21493	141

LEPPEMÄRGID:

- KATASTRIÜKSUSE PIIR
- Alleevahe tee 2 — KATASTRIÜKSUSE NIMI
- 77002:001:0084 — KATASTRIÜKSUSE TUNNUS
- ÄRALÕIKE VÕI SUNDVALDUSE ALA
- PROJEKT KATTE SERV
- PROJEKT TUGIPEENAR
- PROJEKT JALGRATTA- JA JALGTEE
- PROJEKT NÕLV
- METSA VÕI VÕSA RAADAMINE
- LIKVIDEERITAVAD OBJEKTID

TELLIJA	Saue Vallavalitsus			TO Projekt	TO Projekt OÜ Registrikood: 12772446 e-post info@toprojekt.ee
TÖÖ NIMETUS	Harju maakond, Saue vald, Hüüru ja Alliku küla Riigitee 11185 km 1,03-2,83 jalgratta- ja jalgtee põhiprojekti koostamine			PROJEKTIJUHT	P. Okk — 30.08.2025
JOONISE NIMETUS	Koormatava ala asendiplaan Koplipealse 72701:002:2008			KONTROLLIJA	H.Toom — 30.08.2025
				PROJEKTEERIJA	P. Okk — 30.08.2025
TÖÖ NR	KÕITE NR	STAADIUM	OBJEKTI NR	PROJEKTI OSA - JOONISE NR	MÕÕTKAVA
25003		PP		KJ-23	1:500
				FAIL	25003_PP_KJ.dwg