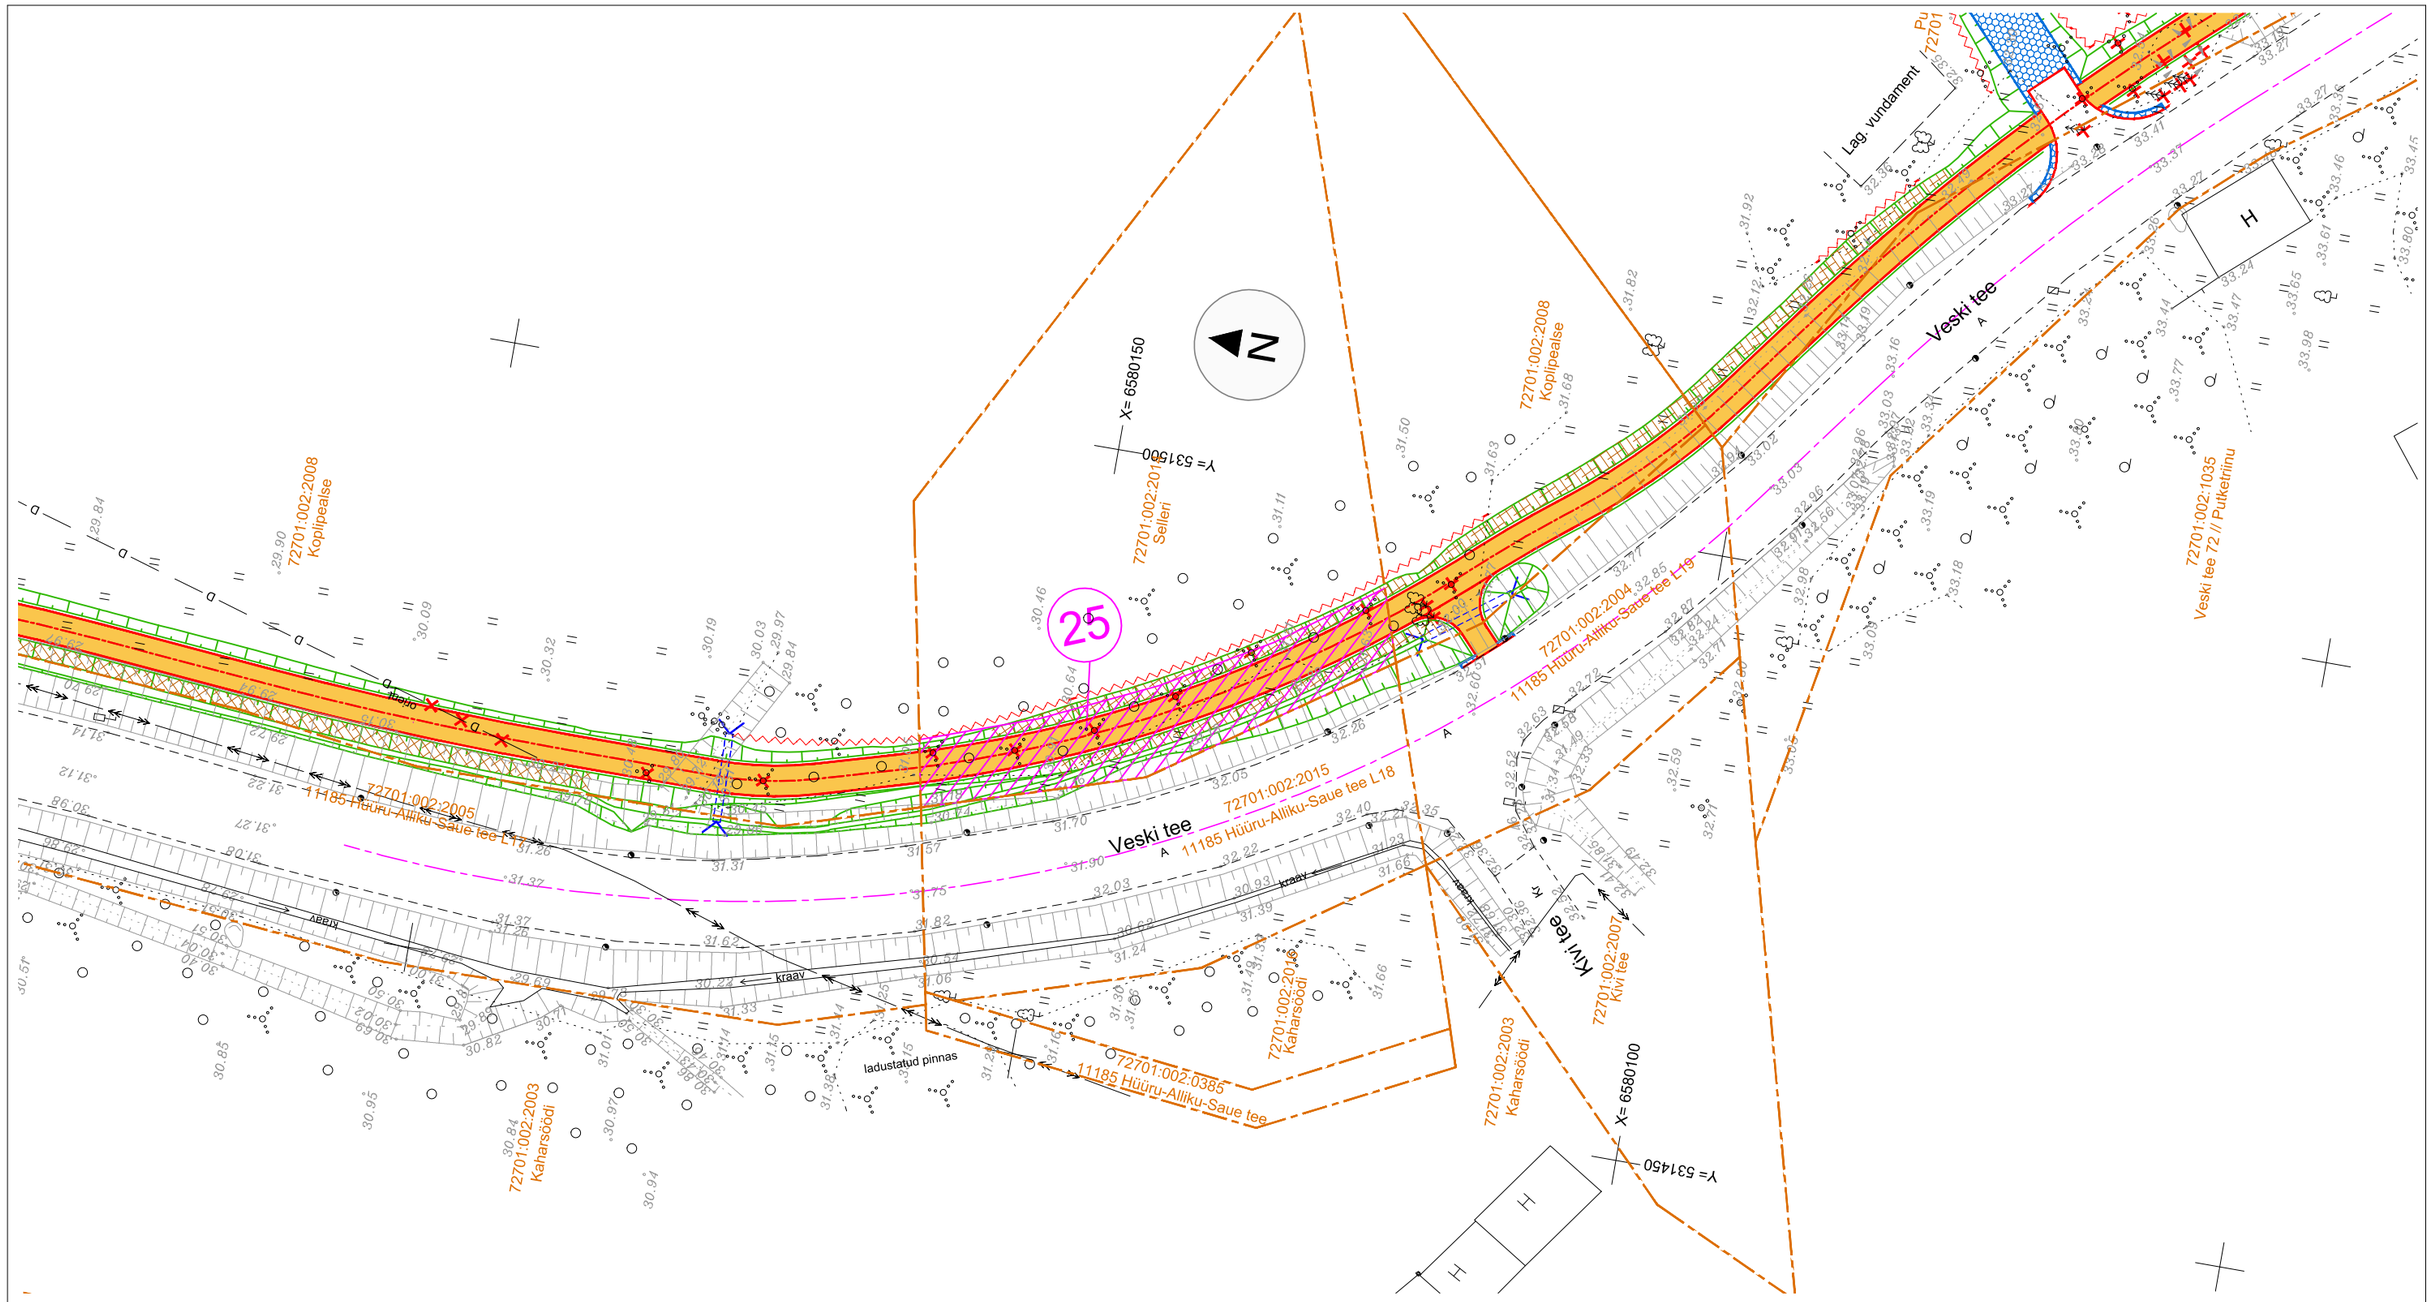

LEPPEMÄRGID:

	KATASTRIÜKSUSE PIIR
Alleevahe tee 2	KATASTRIÜKSUSE NIMI
77002:001:0084	KATASTRIÜKSUSE TUNNUS
	ÄRALÕIKE VÕI SUNDVALDUSE ALA
	PROJEKT KATTE SERV
	PROJEKT TUGIPEENAR
	PROJEKT JALGRATTA- JA JALGTEE
	PROJEKT NÕLV
	METSA VÕI VÕSA RAADAMINE
×	LIKVIDEERITAVAD OBJEKTID

Ala Pos nr (plaanil)	Kinnistu registriosa nr	Katastriüksuse tunnus ja sihtotstarve	Katastriüksuse nimi	Katastriüksuse pindala (m²)	Sundvalduse ala (m²)
25	4367202	72701:002:2014 Maatulundusmaa 100%	Selleri	1544	242

TELLIJA	Saue Vallavalitsus			TO Projekt	TO Projekt OÜ Registrikood: 12772446 e-post info@toprojekt.ee	
TÖÖ NIMETUS	Harju maakond, Saue vald, Hüüru ja Alliku küla Riigitee 11185 km 1,03-2,83 jalgratta- ja jalgtee põhiprojekti koostamine			PROJEKTIJUHT	P. Okk	30.08.2025
JOONISE NIMETUS	Koormatava ala asendiplaan Selleri 72701:002:2014			KONTROLLIJA	H.Toom	30.08.2025
				PROJEKTEERIJA	P. Okk	30.08.2025
TÖÖ NR	KÕITE NR	STAADIUM	OBJEKTI NR	PROJEKTI OSA - JOONISE NR	MÕÕTKAVA	
25003		PP		KJ-24	1:500	
				FAIL	25003_PP_KJ.dwg	