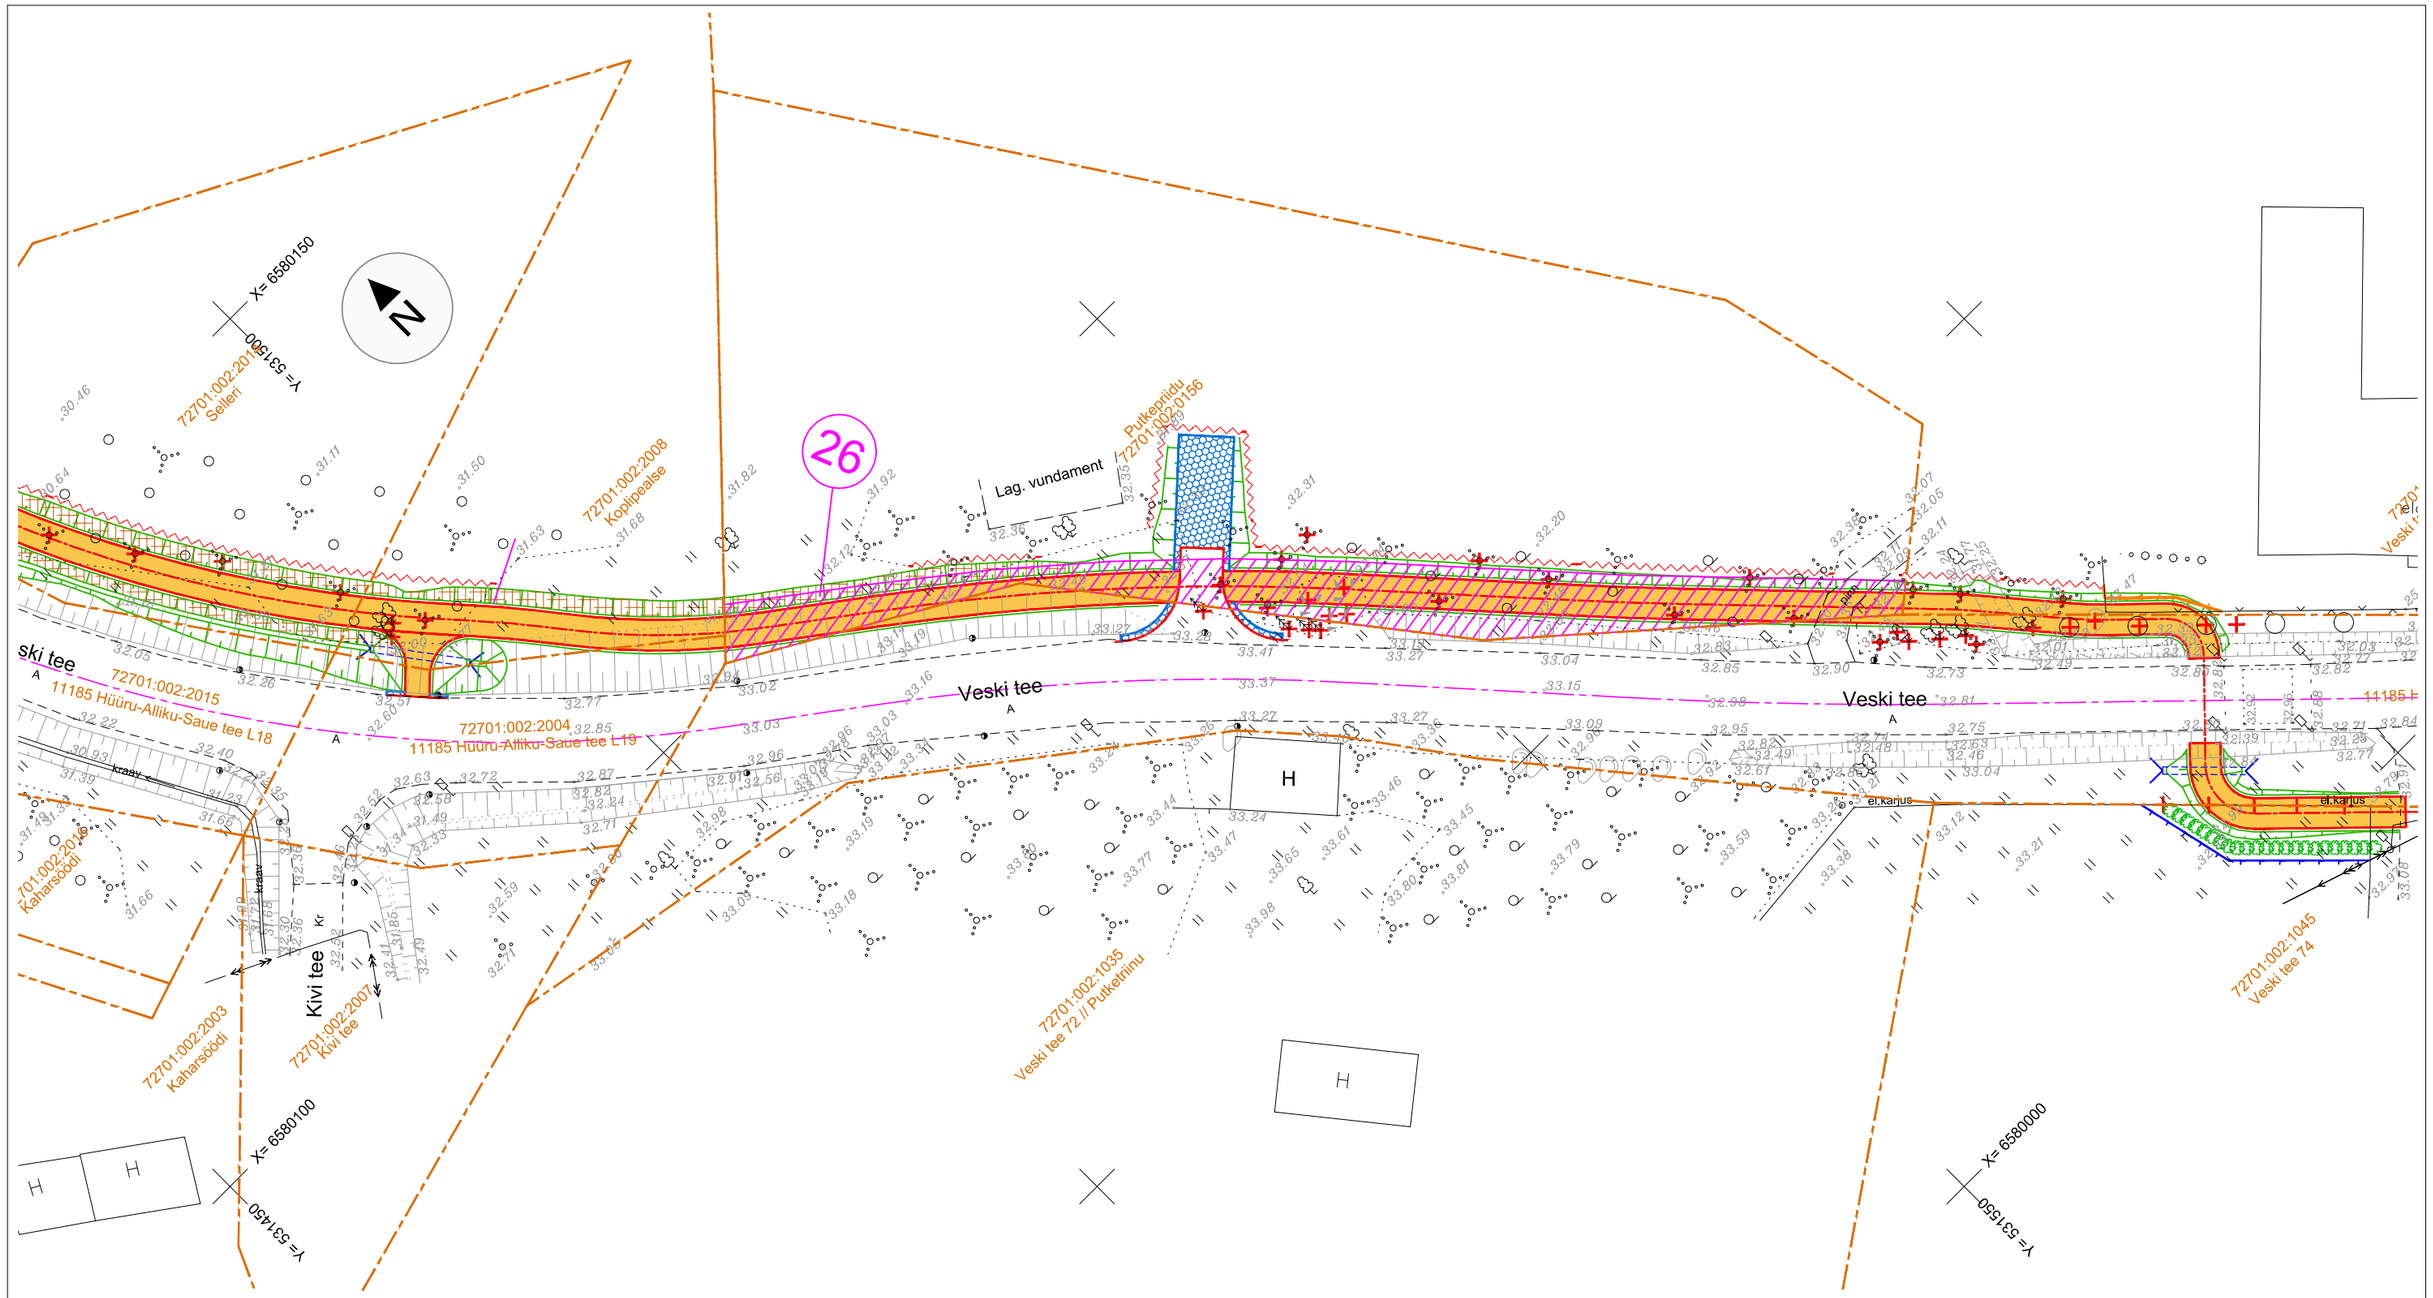

Ala Pos nr (plaanil)	Kinnistu registriosa nr	Katastriüksuse tunnus ja sihtotstarve	Katastriüksuse nimi	Katastriüksuse pindala (m²)	Sundvalduse ala (m²)
26	5584302	72701:002:0156 Maatulundusmaa 100%	Putkepriidu	3164	372

LEPPEMÄRGID:

- KATASTRIÜKSUSE PIIR
- Alleevahe tee 2 — KATASTRIÜKSUSE NIMI
- 77002:001:0084 — KATASTRIÜKSUSE TUNNUS
- ÄRALÕIKE VÕI SUNDVALDUSE ALA
- PROJEKT KATTE SERV
- PROJEKT TUGIPEENAR
- PROJEKT JALGRATTA- JA JALGTEE
- PROJEKT NÕLV
- METSA VÕI VÕSA RAADAMINE
- × LIKVIDEERITAVAD OBJEKTID

TELLIJA	Saue Vallavalitsus				
TÖÖ NIMETUS	Harju maakond, Saue vald, Hüüru ja Alliku küla Riigitee 11185 km 1,03-2,83 jalgratta- ja jalgtee põhiprojekti koostamine				
JOONISE NIMETUS	Koormatava ala asendiplaan Putkepriidu 72701:002:0156				
TÖÖ NR	KÕITE NR	STAADIUM	OBJEKTI NR	PROJEKTI OSA - JOONISE NR	MÕÕTKAVA
25003		PP		KJ-25	1:500

TO Projekt
TO Projekt OÜ
Registrikood: 12772446
e-post info@toprojekt.ee

PROJEKTIJUHT	P. Okk		30.08.2025
KONTROLLIJA	H.Toom		30.08.2025
PROJEKTEERIJA	P. Okk		30.08.2025
FAIL	25003_PP_KJ.dwg		