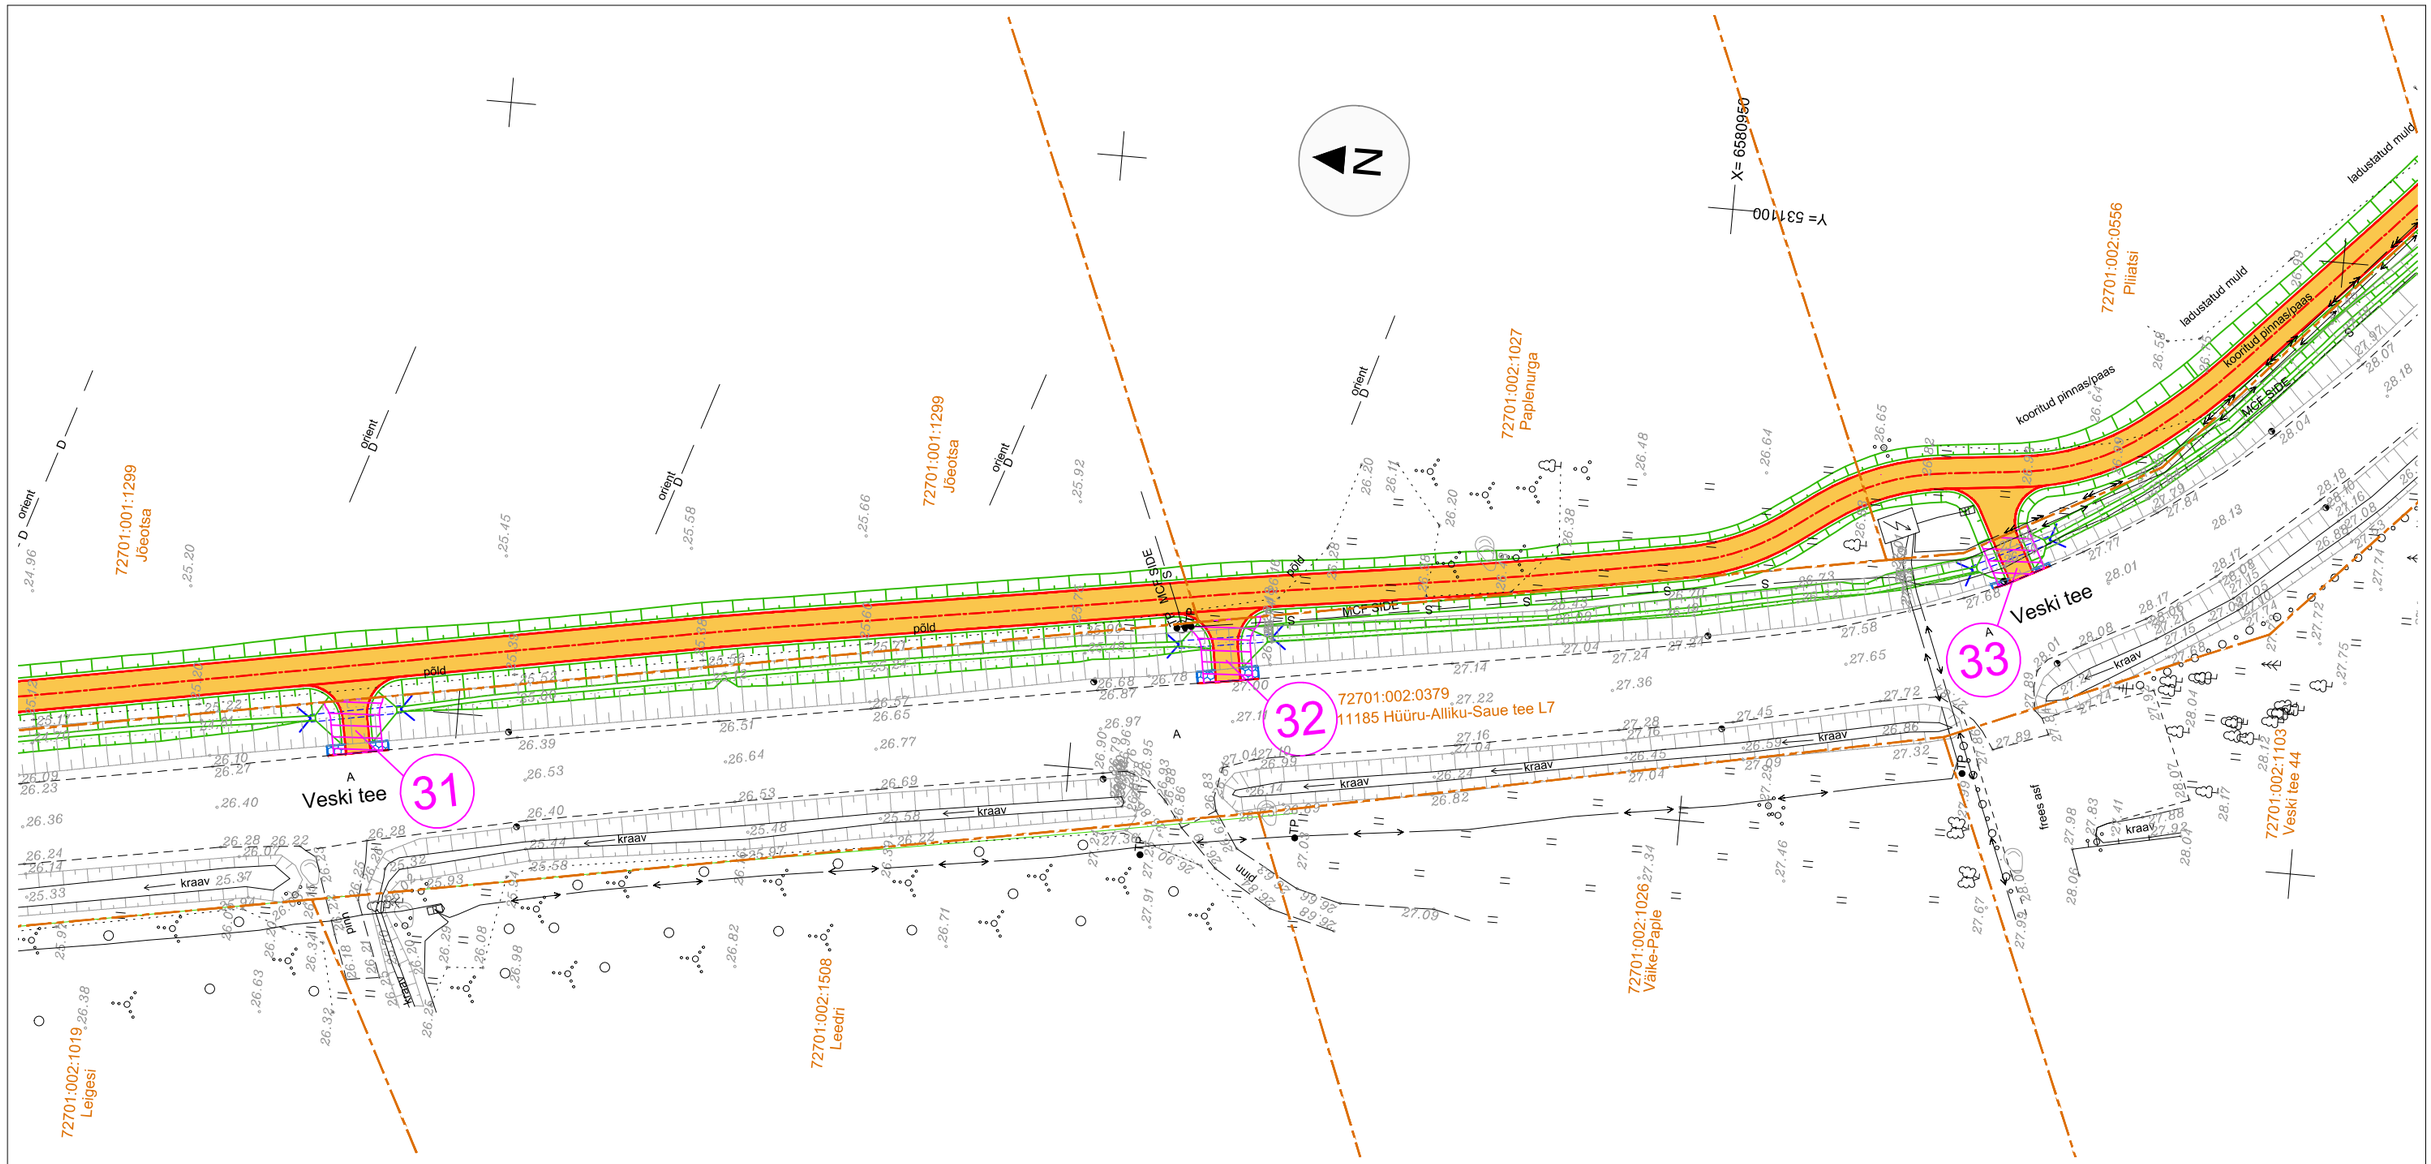

Ala Pos nr (plaanil)	Kinnistu registriosa nr	Katastriüksuse tunnus ja sihtotstarve	Katastriüksuse nimi	Katastriüksuse pindala (m²)	Isikliku kasutus-õiguse ala (m²)	Rajatis
31	5527350	72701:002:0379 Transpordimaa 100%	11185 Hüüru-Alliku-Saue tee L7	4566	18	Jalgratta- ja jalgtee
32	5527350	72701:002:0379 Transpordimaa 100%	11185 Hüüru-Alliku-Saue tee L7	4566	22	Jalgratta- ja jalgtee
33	5527350	72701:002:0379 Transpordimaa 100%	11185 Hüüru-Alliku-Saue tee L7	4566	15	Jalgratta- ja jalgtee

LEPPEMÄRGID:

- KATASTRIÜKSUSE PIIR
- 11185 Hüüru-Alliku-Saue tee L4 — KATASTRIÜKSUSE NIMI
- 72701:002:0378 — KATASTRIÜKSUSE TUNNUS
- KASUTUSÕIGUSE ALA JALGRATTA- JA JALGTEE RAJAMISEKS
- PROJEKT KATTE SERV
- PROJEKT JALGRATTA- JA JALGTEE
- PROJEKT NÕLV

TELLIJA: Saue Vallavalitsus

TO Projekt OÜ
Registrikood: 12772446
e-post info@toprojekt.ee

TÖÖ NIMETUS	Harju maakond, Saue vald, Hüüru ja Alliku küla Riigitee 11185 km 1,03-2,83 jalgratta- ja jalgtee põhiprojekti koostamine
JOONISE NIMETUS	Koormatava ala asendiplaan 11185 Hüüru-Alliku-Saue tee L7 72701:002:0379

TÖÖ NR	KÕITE NR	STAADIUM	OBJEKTI NR	PROJEKTI OSA - JOONISE NR	MÕÕTKAVA
25003		PP		KJ-30	1:500

PROJEKTIJUHT	P. Okk		30.08.2025
KONTROLLIJA	H.Toom		30.08.2025
PROJEKTEERIJA	P. Okk		30.08.2025
FAIL	25003_PP_KJ.dwg		