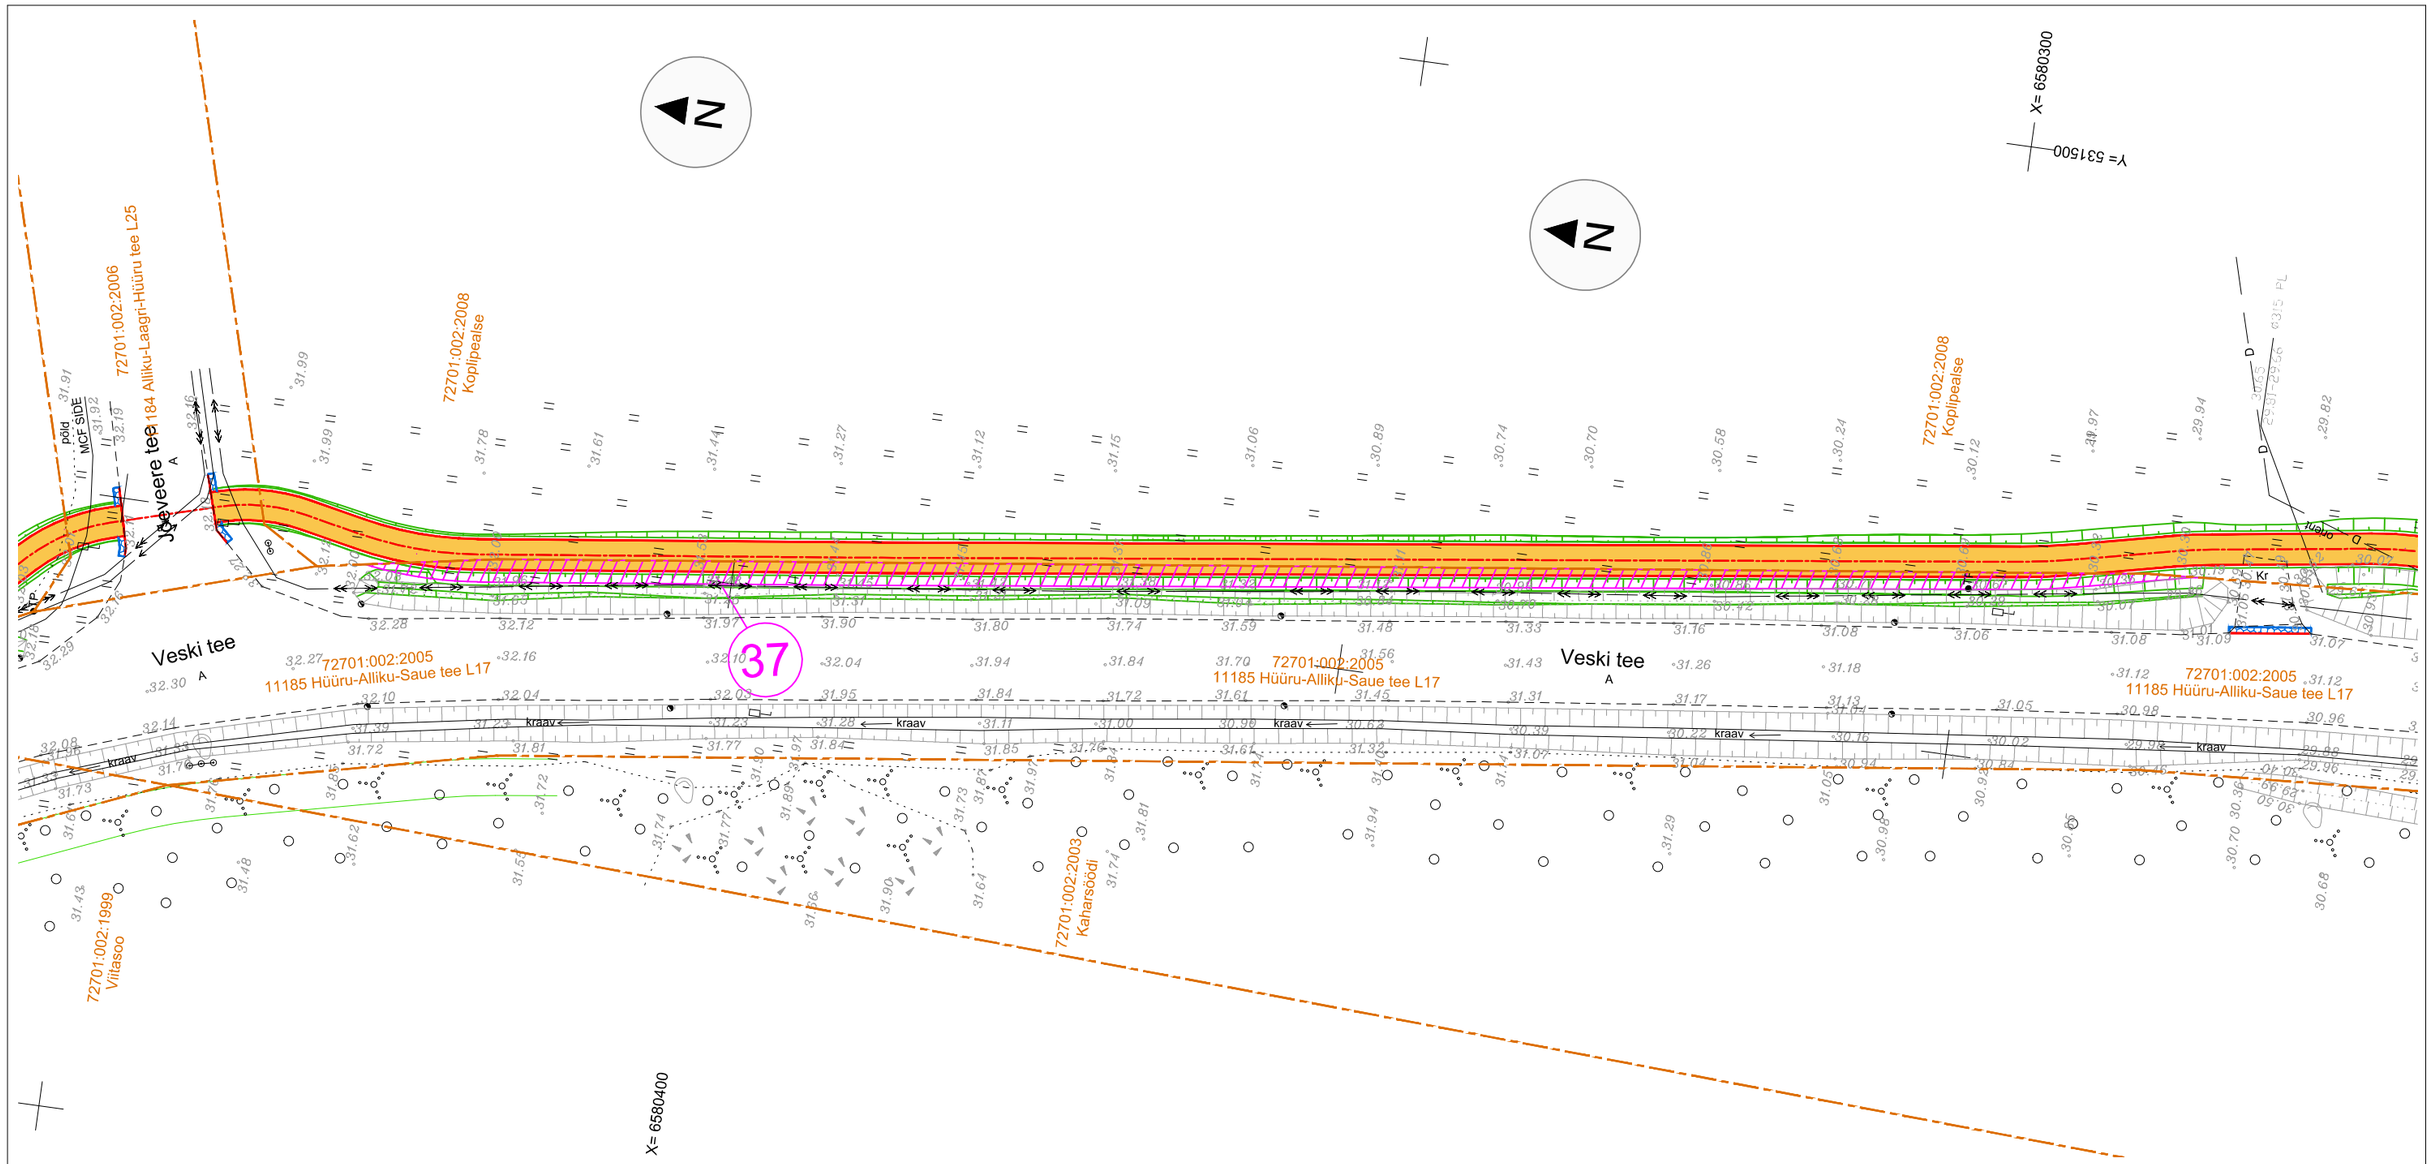

Ala Pos nr (plaanil)	Kinnistu registriosa nr	Katastriüksuse tunnus ja sihtotstarve	Katastriüksuse nimi	Katastriüksuse pindala (m²)	Isikliku kasutus-õiguse ala (m²)	Rajatis
37	13909402	72701:002:2005 Transpordimaa 100%	11185 Hüüru-Alliku-Saue tee L17	4933	233	Jalgratta- ja jalgtee

LEPPEMÄRGID:

- KATASTRIÜKSUSE PIIR
- 11185 Hüüru-Alliku-Saue tee L4 — KATASTRIÜKSUSE NIMI
- 72701:002:0378 — KATASTRIÜKSUSE TUNNUS
- KASUTUSÕIGUSE ALA JALGRATTA- JA JALGTEE RAJAMISEKS
- PROJEKT KATTE SERV
- PROJEKT JALGRATTA- JA JALGTEE
- PROJEKT NÕLV

TELLIJA	Saue Vallavalitsus			TO Projekt	TO Projekt OÜ Registrikood: 12772446 e-post info@toprojekt.ee
TÖÖ NIMETUS	Harju maakond, Saue vald, Hüüru ja Alliku küla Riigitee 11185 km 1,03-2,83 jalgratta- ja jalgtee põhiprojekti koostamine			PROJEKTIJUHT	P. Okk		30.08.2025
JOONISE NIMETUS	Koormatava ala asendiplaan 11185 Hüüru-Alliku-Saue tee L17 72701:002:2005			KONTROLLIJA	H.Toom		30.08.2025
				PROJEKTEERIJA	P. Okk		30.08.2025
TÖÖ NR	KÕITE NR	STAADIUM	OBJEKTI NR	PROJEKTI OSA - JOONISE NR	MÕÕTKAVA		
25003		PP		KJ-33	1:500	FAIL	25003_PP_KJ.dwg