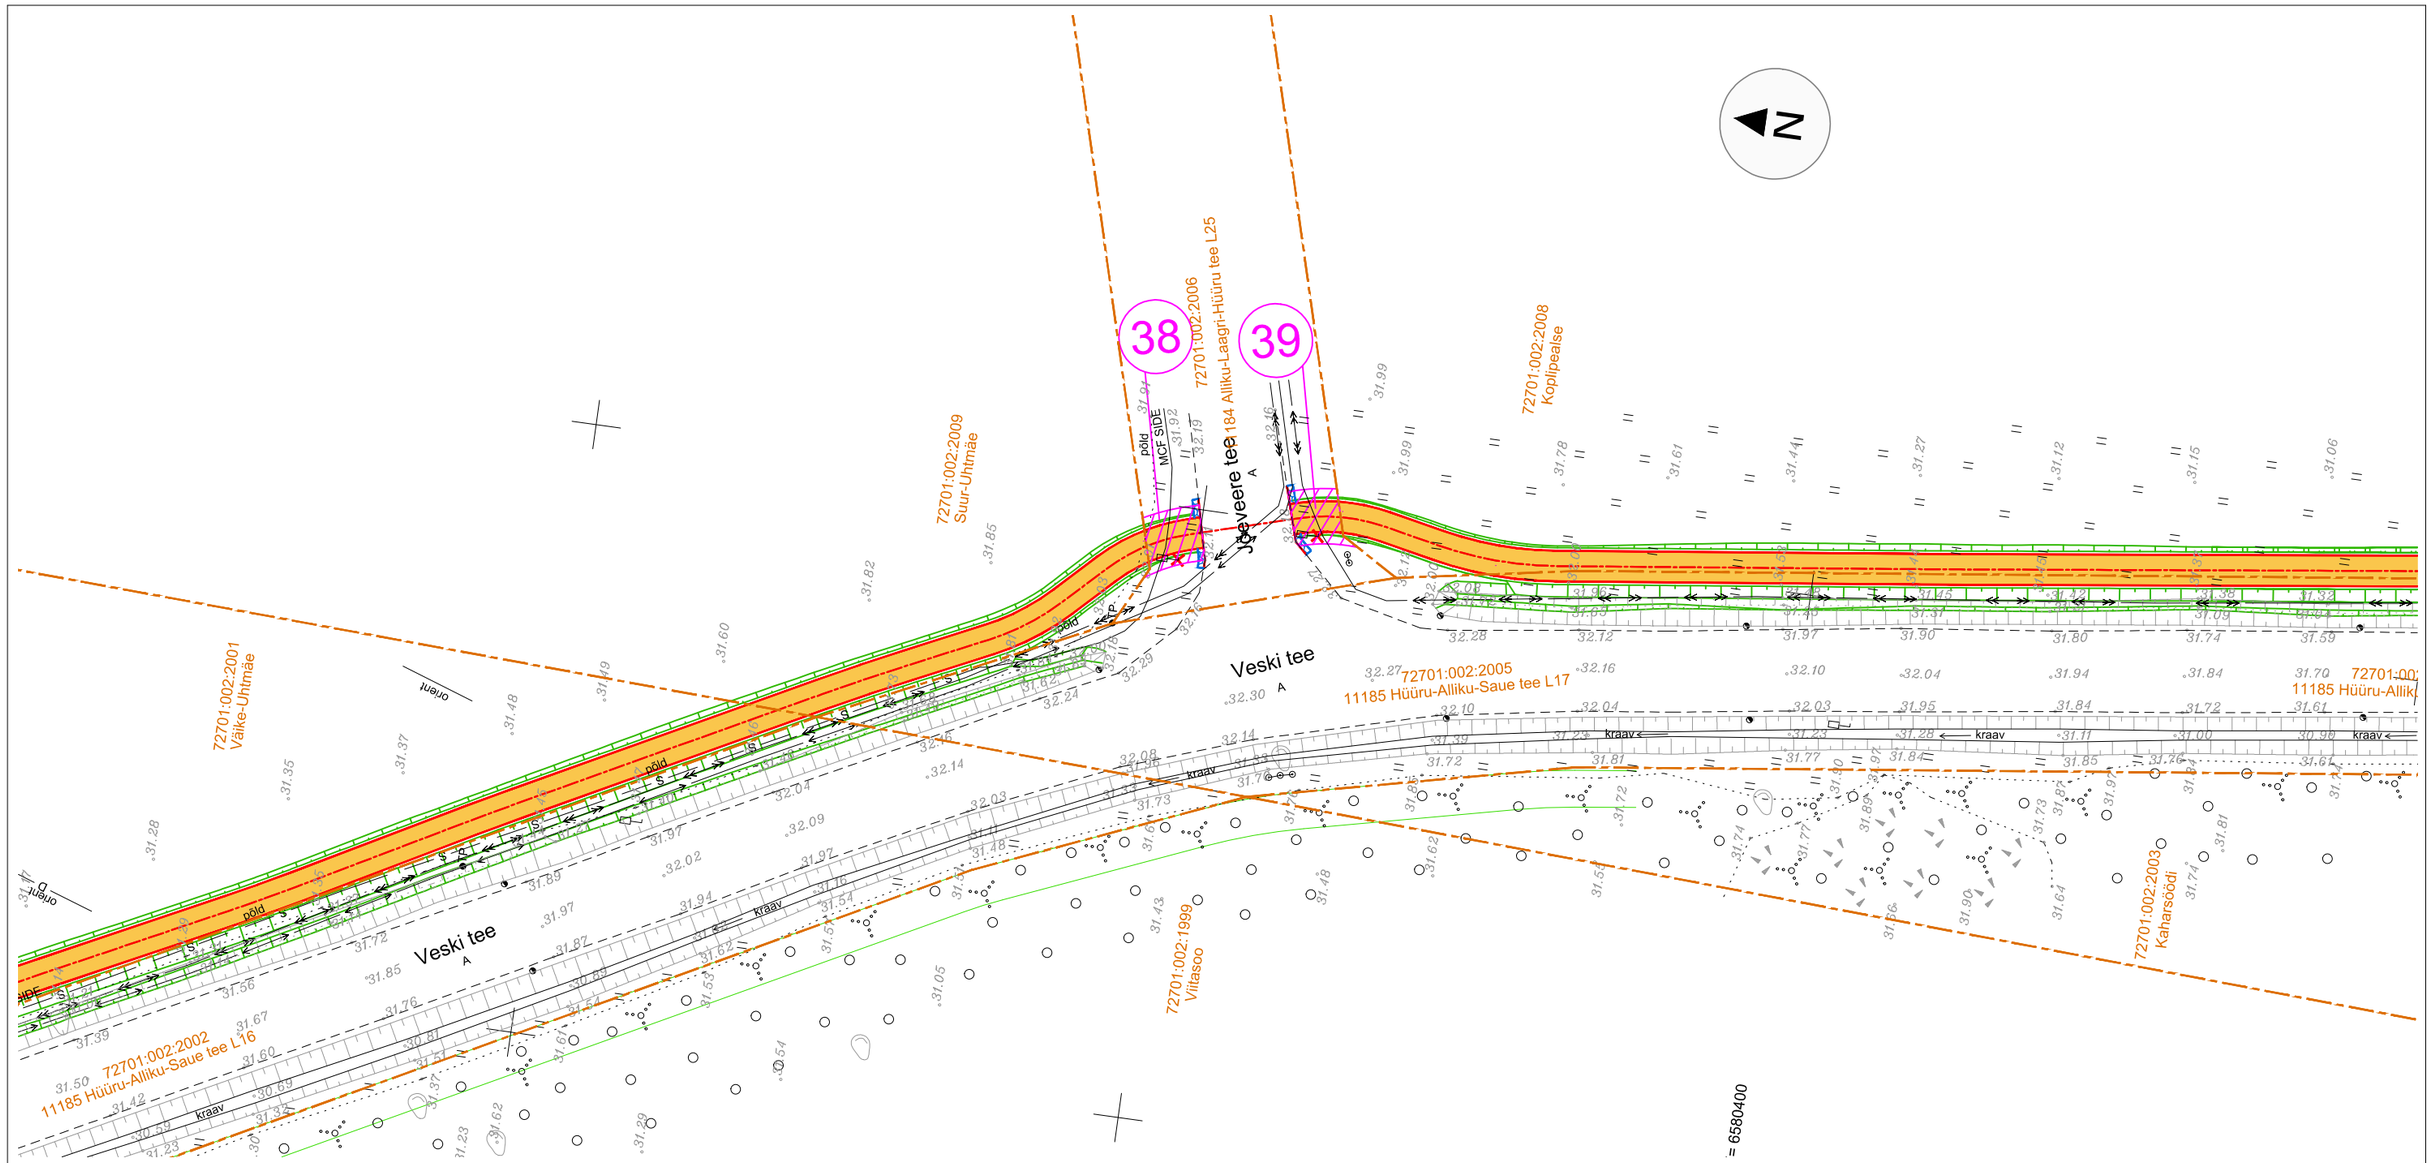


| Ala Pos nr (plaanil) | Kinnistu registriosa nr | Katastriüksuse tunnus ja sihtotstarve | Katastriüksuse nimi | Katastriüksuse pindala (m²) | Isikliku kasutus-õiguse ala (m²) | Rajatis |
|---|---|---|---|---|---|---|
| 38 | 13909502 | 72701:002:2006 Transpordimaa 100% | 11184 Alliku-Laagri-Hüüru tee L25 | 965 | 21 | Jalgratta- ja jalgtee |
| 39 | 13909502 | 72701:002:2006 Transpordimaa 100% | 11184 Alliku-Laagri-Hüüru tee L25 | 965 | 18 | Jalgratta- ja jalgtee |

## LEPPEMÄRGID:

- KATASTRIÜKSUSE PIIR
- 11185 Hüüru-Alliku-Saue tee L4 — KATASTRIÜKSUSE NIMI
- 72701:002:0378 — KATASTRIÜKSUSE TUNNUS
- KASUTUSÕIGUSE ALA JALGRATTA- JA JALGTEE RAJAMISEKS
- PROJEKT KATTE SERV
- PROJEKT JALGRATTA- JA JALGTEE
- PROJEKT NÕLV

TELLIJA: Saue Vallavalitsus

TO Projekt — TO Projekt OÜ, Registrikood: 12772446, e-post info@toprojekt.ee

TÖÖ NIMETUS: Harju maakond, Saue vald, Hüüru ja Alliku küla
Riigitee 11185 km 1,03-2,83 jalgratta- ja jalgtee põhiprojekti koostamine

JOONISE NIMETUS: Koormatava ala asendiplaan
11184 Alliku-Laagri-Hüüru tee L25
72701:002:2006

| TÖÖ NR | KÕITE NR | STAADIUM | OBJEKTI NR | PROJEKTI OSA - JOONISE NR | MÕÕTKAVA |
|---|---|---|---|---|---|
| 25003 | | PP | | KJ-34 | 1:500 |

| | | | |
|---|---|---|---|
| PROJEKTIJUHT | P. Okk | | 30.08.2025 |
| KONTROLLIJA | H.Toom | | 30.08.2025 |
| PROJEKTEERIJA | P. Okk | | 30.08.2025 |
| | | | |
| FAIL | 25003_PP_KJ.dwg | | |