



VMS dn20

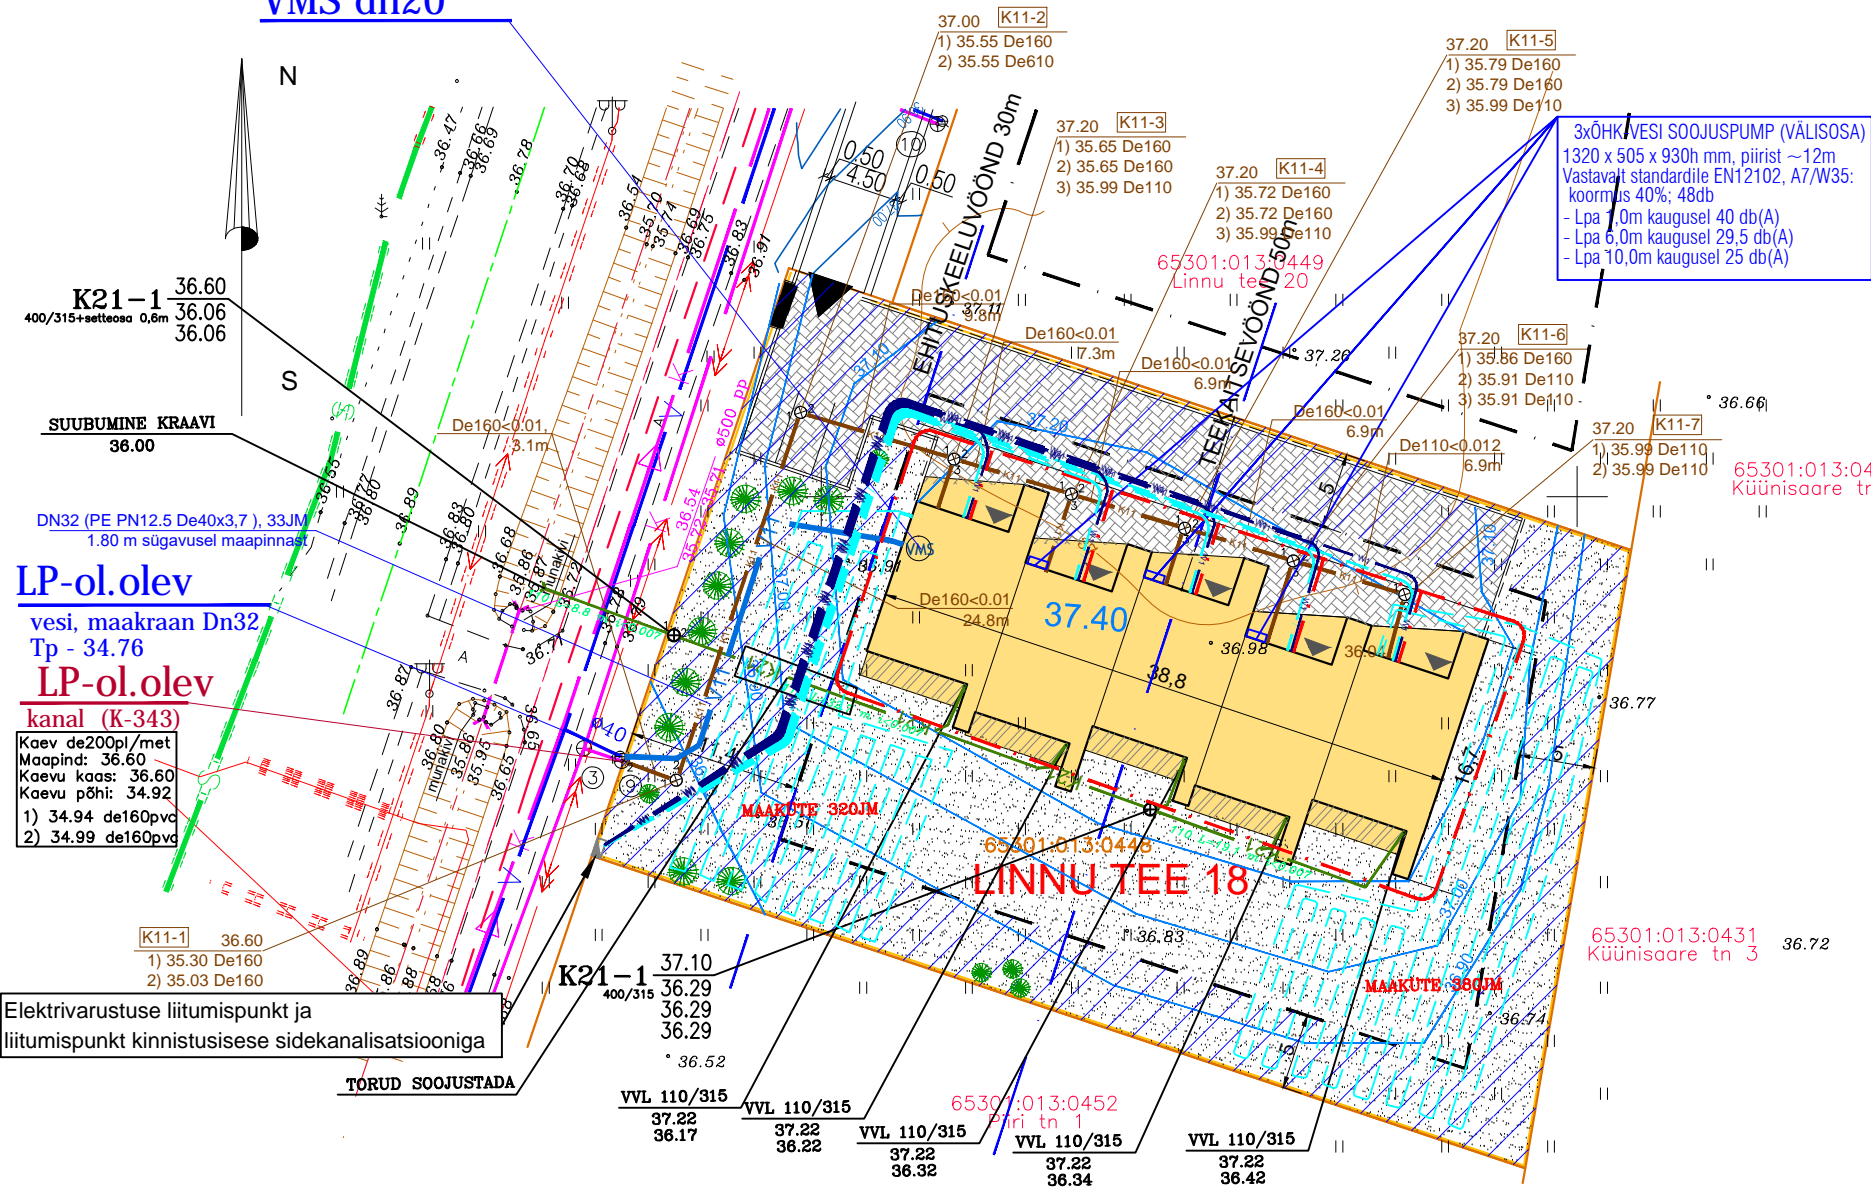

LP-ol.olev
vesi, maakraan Dn32
Tp - 34.76
LP-ol.olev
kanal (K-343)
Kaeu de200pl/met
Maapind: 36.60
Kaeu kaas: 36.60
Kaeu põhi: 34.92
1) 34.94 de160pvc
2) 34.99 de160pvc
Elektrivarustuse liitumispunkt ja
liitumispunkt kinnistusesise sidekanalisatsiooniga

SADEVEETORU KRAAVI SUUBUMISE SKEEM

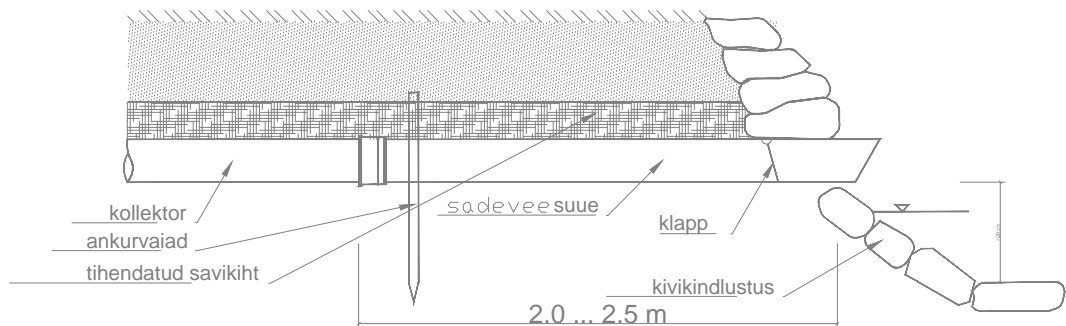

Ankurdamine, nõlva kindlustamine ja voolusängi kivikindlustus tehakse vajadusel.

TEHNILISED NÄITAJAD
KRUNDI KOHTA:

KRUNDI PIND	2540 m ²	VÖRDLUS DP-GA	2540 m ²
KRUNDI SIHTOTSTARVE	100% ELAMUMAA		100%ELAMUMAA
EHITISTEALUNE PIND KOKKU	579,3 m ²		600,0 m ²
TULEPÜSIVUSKLASS	TP3		TP3
PARKIMISKOHTADE ARV KRUNDIL ON	13		10

Geodeetiline mõõdistus: REIB, reg. EG10434933-0001
Adamsoni 26, 10137 Tallinn, tel. 6613742; töö nr. GE3492 (2024.jaan.)
Koordinaadid L-Est 97 süsteemis
Kõrgused EH2000 süsteemis

TINGMÄRGID:

- KRUNDI PIIR
- PROJEKTEERITUD RIDAELAMU
- EHITUSKEELUALA
- PROJEKTEERITUD SILLUTISKIVIGA
TEED JA PLATSID
- PROJEKTEERITUD immutatud puidust
terrassid
- ISTUTATAV PÕÖSAS (HARILIK KADAKAS 20tk)
ISTUTATAV PUU (HARILIK MÄND 12 tk)
- PÄÄS KRUNDILE/ KORTERITESSE
- PROJEKTEERITUD PÜGIKONTEINERID
- MURU
- OLEMASOLEV ELEKTRIMADALPINGEKAABEL
- OLEMASOLEV ELEKTRIKESKPINGEKAABEL
- OLEMASOLEV KANALISATSIOONITORUSTIK
- OLEMASOLEV VEETORUSTIK
- OLEMASOLEV SIDETRASS
- OLEMASOLEV SADEVEEKANALISATSIOON
- PROJEKTEERITUD SILLUTISKIVI ÄÄREKIVI
- PROJEKTEERITUD KEEVISVÖRKPIIRE
- PROJEKTEERITUD SAMAKÕRGUSJONED

TINGMÄRGID ENERGIAPROJEKT OÜ Töö nr.54-25

- Projekteeritud veetorustik (kinnistusesine)
- Projekteeritud olmekanalisatsiooni torustik
- Projekteeritud sademeveekanalisatsiooni torustik
- Projekteeritud vihmaveelehter 110/315

TINGMÄRGID (GOELRO OÜ töö nr 2511):

- Projekteeritud madalpingekaabel
- Projekteeritud kaablitoru Ø100mm, 450N
sidekaablile
- Projekteeritud maanduskontuur

Projekteerib ja paigaldab võrguettevõtte
Perspektiivne liitumiskilbi asukoht

KERSALU PROJEKTIBÜROO OÜ Ranniku tee 29/1, Tallinn 12113 tel/fax 6232001 reg. 11360434; EEP001053			OBJEKT: RAE VALD, KOPLI KÜLA LINNU TEE 18 RIDAELAMU EHITUSPROJEKT			STAAD	LEHT	LEHTI
PROJEKT.	KUUP.	ALLKIRI	JOONIS: TEHNOVÕRKUDE KOONDPLAAN			EP	2	12
ARHITEKT M.KERSALU	04.11.2025					REG. NR.	11360434	EEP001053
ARHITEKT U.KERSALU						v01 1:500		
						TÖÖ NR. 2506		

Tähis	Muudatus	Teostaja	Kuupäev
-------	----------	----------	---------

EnergiaProjekt OÜ

Registrikood 11960045
tel. 635 8998, mob. 5650 5060
info@energiaprojekt.ee
Endla tn 3, Tallinn 10122
MTR EEP001948, TEL001528, FPR000266

Vastutav spetsialist	M.JASMAN	20.11.2025
Projekteerija	E.ANDERSOO	20.11.2025

6

TELLIJA	Megaron Kinnisvara OÜ	TÖÖ NR.	54-25
OBJEKT	RIDAELAMU EHITUSPROJEKT LINNU TEE 18 RAE VALD, KOPLI KÜLA	STAADIUM	EP
JOONIS	TEHNOVÕRKUDE KOONDPLAAN VEEVARUSTUS JA KANALISATSIOON	OSA	VVK
		MÕÖTKAVA	1:500
		JOONISE NR	VVK-01
		JOONISTE ARV	