


Isikliku kasutusõiguse seadmise plaan

IP8315 Kõrsiku alajaama F3 nõuetekohasus. Räpina linn, Räpina vald, Põlva maakond.

Jrk. nr.	IKÕ ala Pos nr (plaanil)	Kinnistu registriosa number	Ala pindala ruutmeetrites m²
1	Pos 1	10940550	35 m²

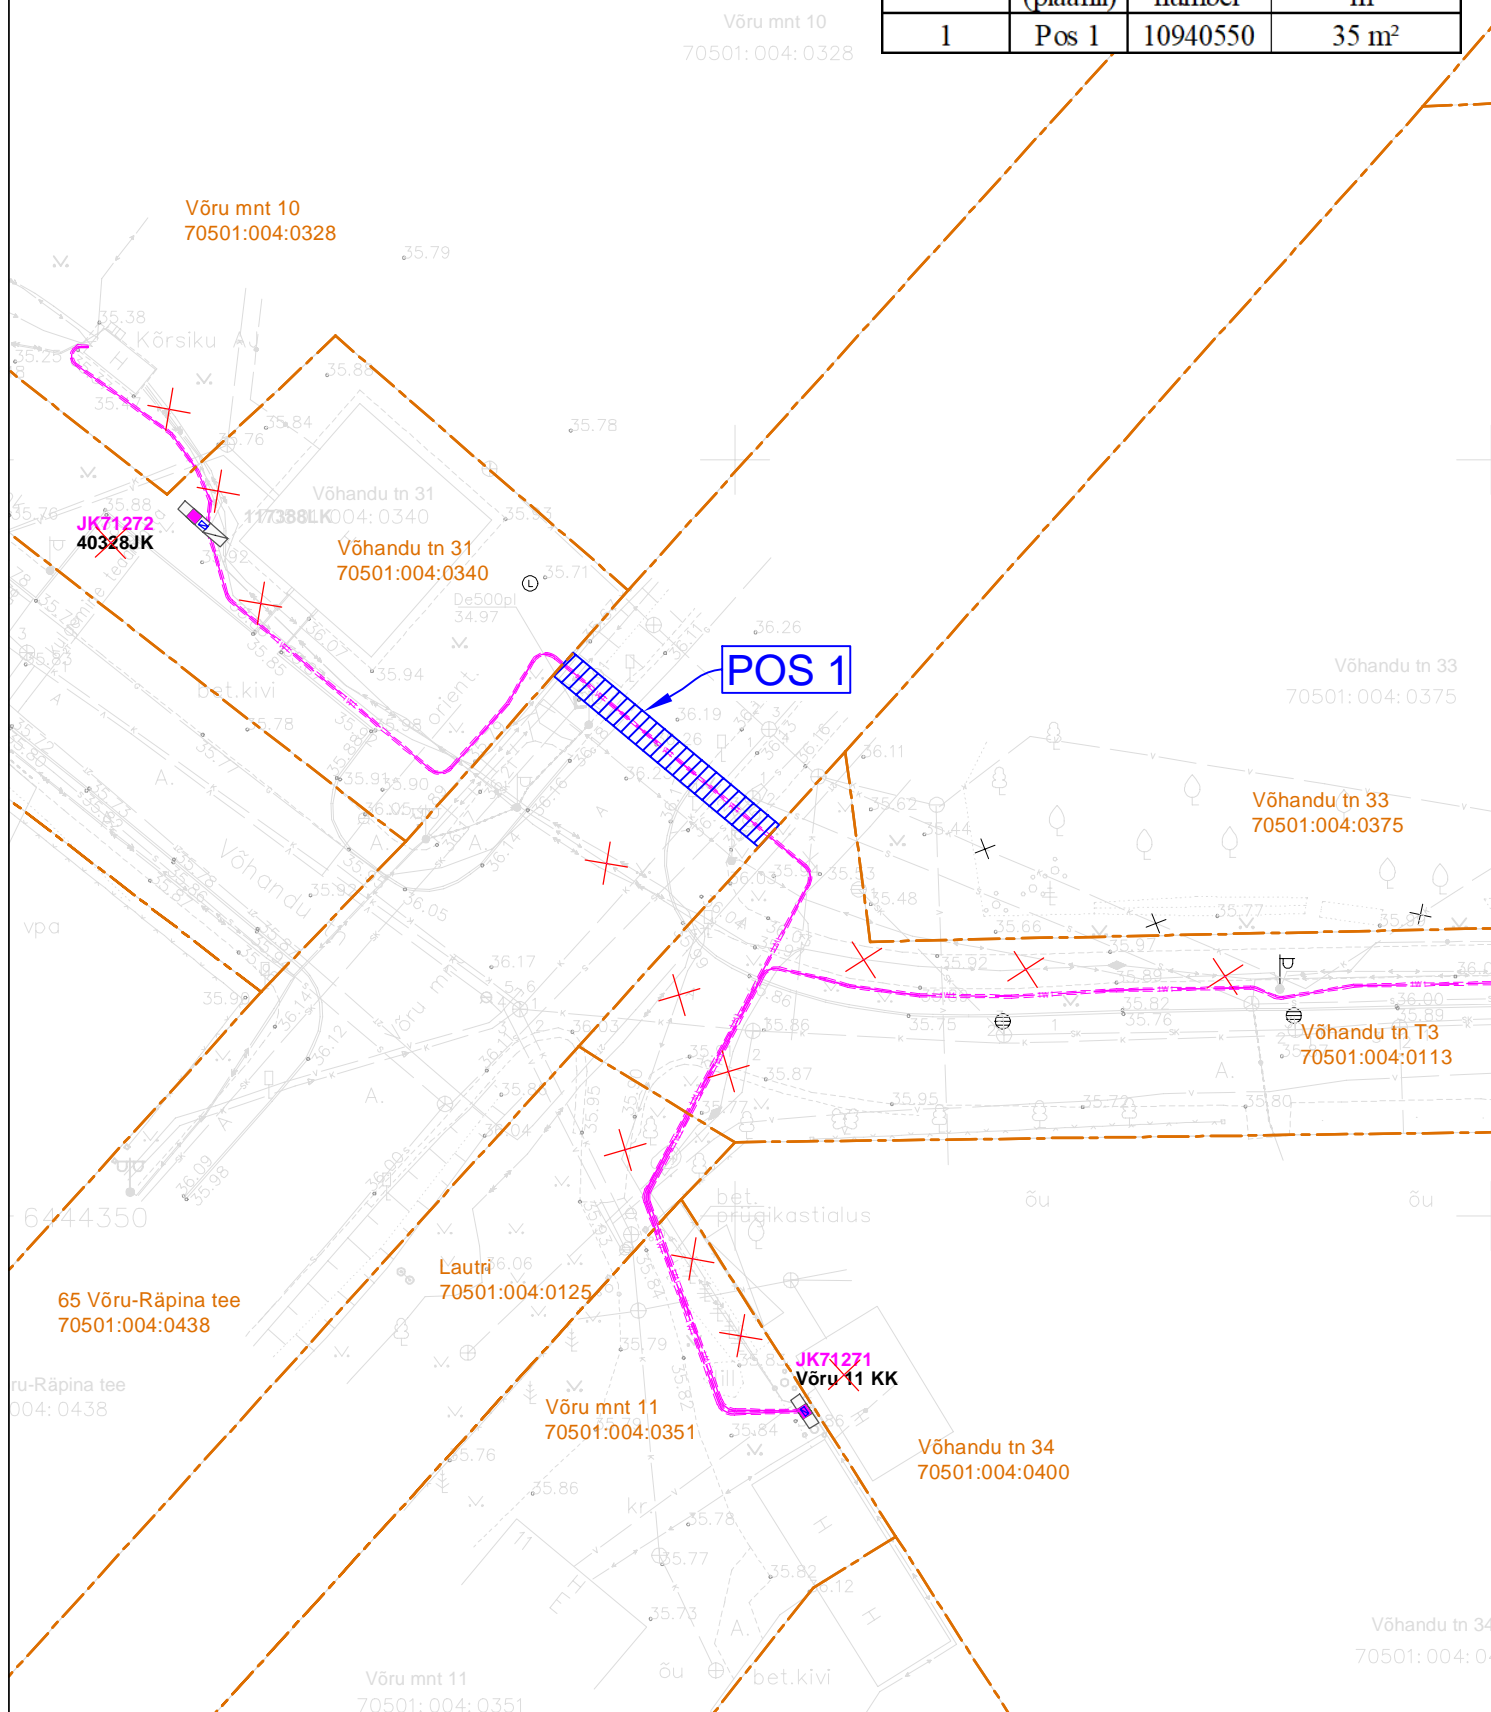

□ - Projekteeritud 0,4 kV jaotuskilp (asendamine)

--- - Projekteeritud 0,4 kV maakaabel kaitsetorus

✗ - Demonteeritav objekt

▨ - Isikliku kasutusõiguse seadmise ala

--- - Katastriüksuse piir

Koostaja: Raido Rebane
Leonhard Weiss OÜ
E-mail: r.rebane@leonhard-weiss.com