


Isikliku kasutusõigusega koormatava ala plaan
14122 Kantküla-Räabise tee, Iravere küla, Jõgeva vald, Jõgevamaa
Reg.osa: 6057950

M1:500, A4

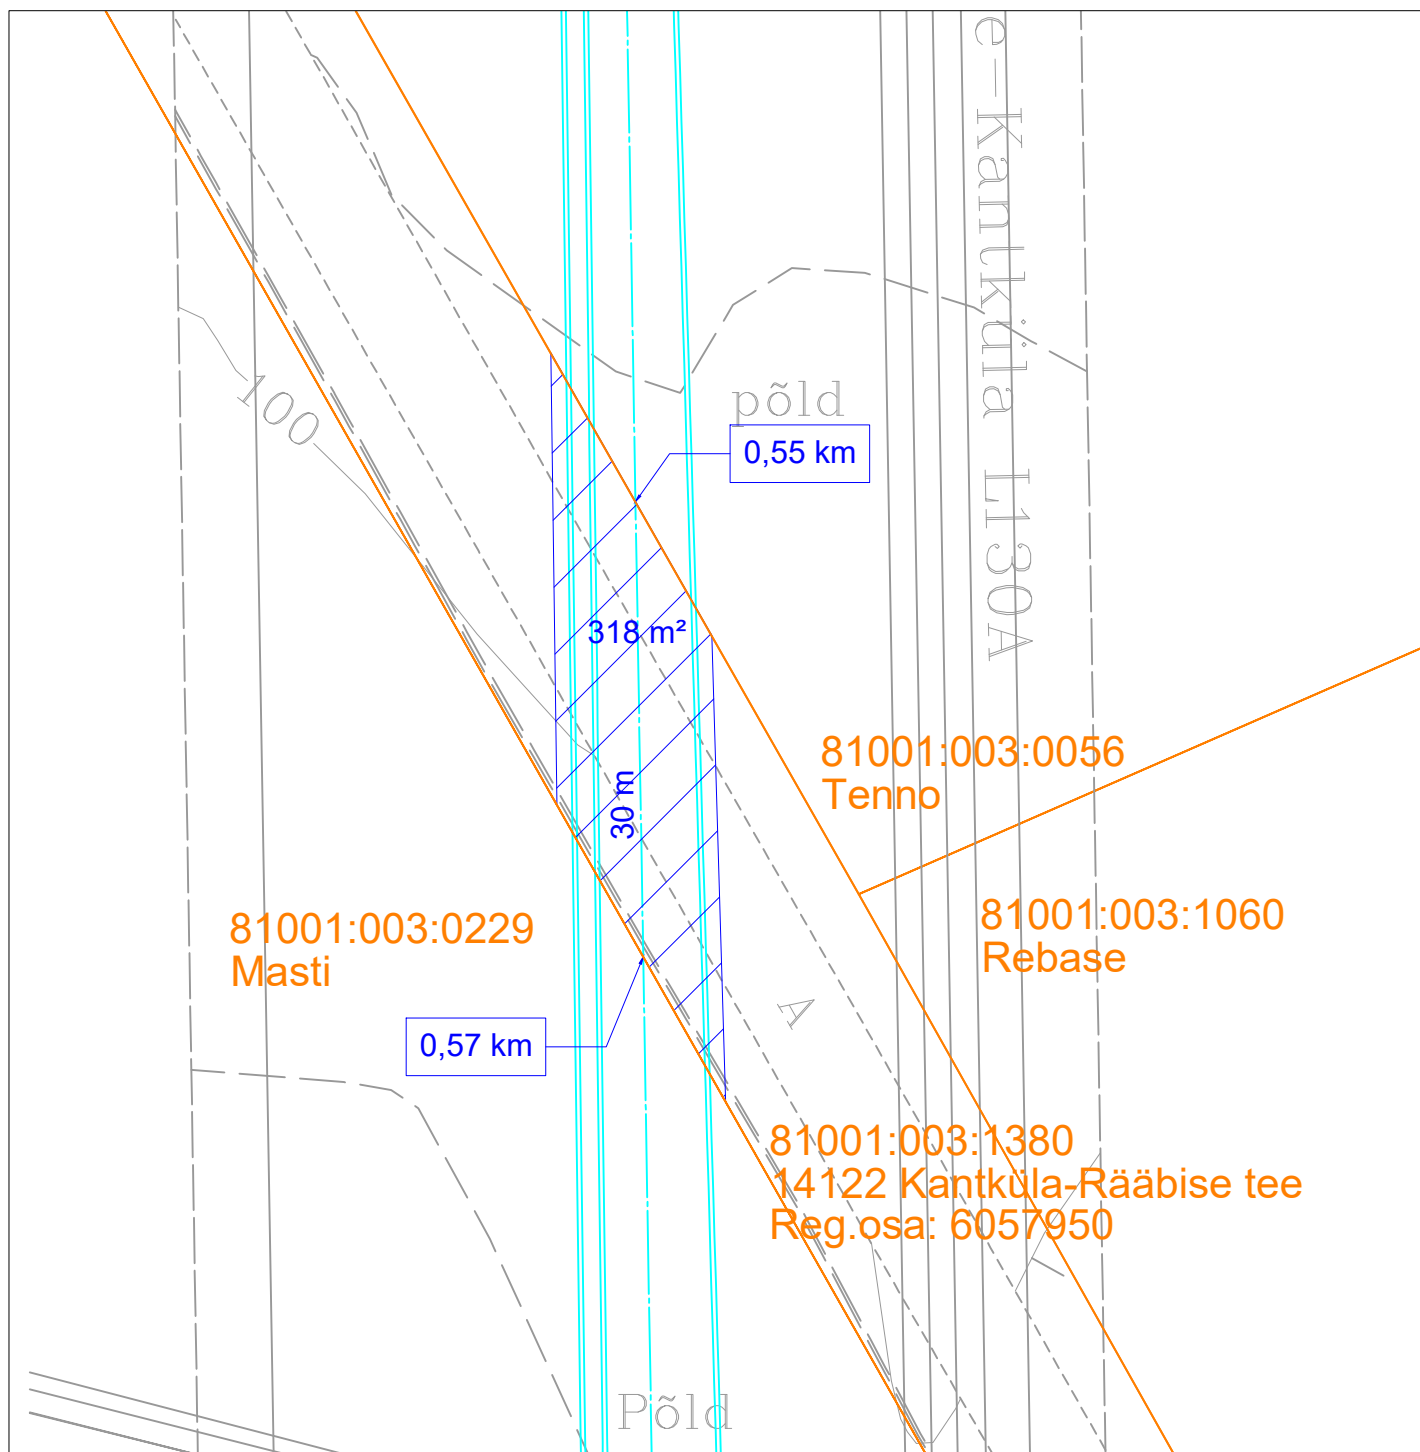

- Tingmärgid:
- Projekteeritud 110 kV õhuliini telgjoon
 - Projekteeritud 110 kV õhuliini juhtmed
 - Kinnistu piir
 - Kasutusõiguse ala

Kasutusõiguse ala: 318 m²

Tehnovõrgu pikkus: 30 m

Isiklik kasutusõigus 110 kV kõrgepingeõhuliini korral on 1 m õhuliini äärmisest juhtmest