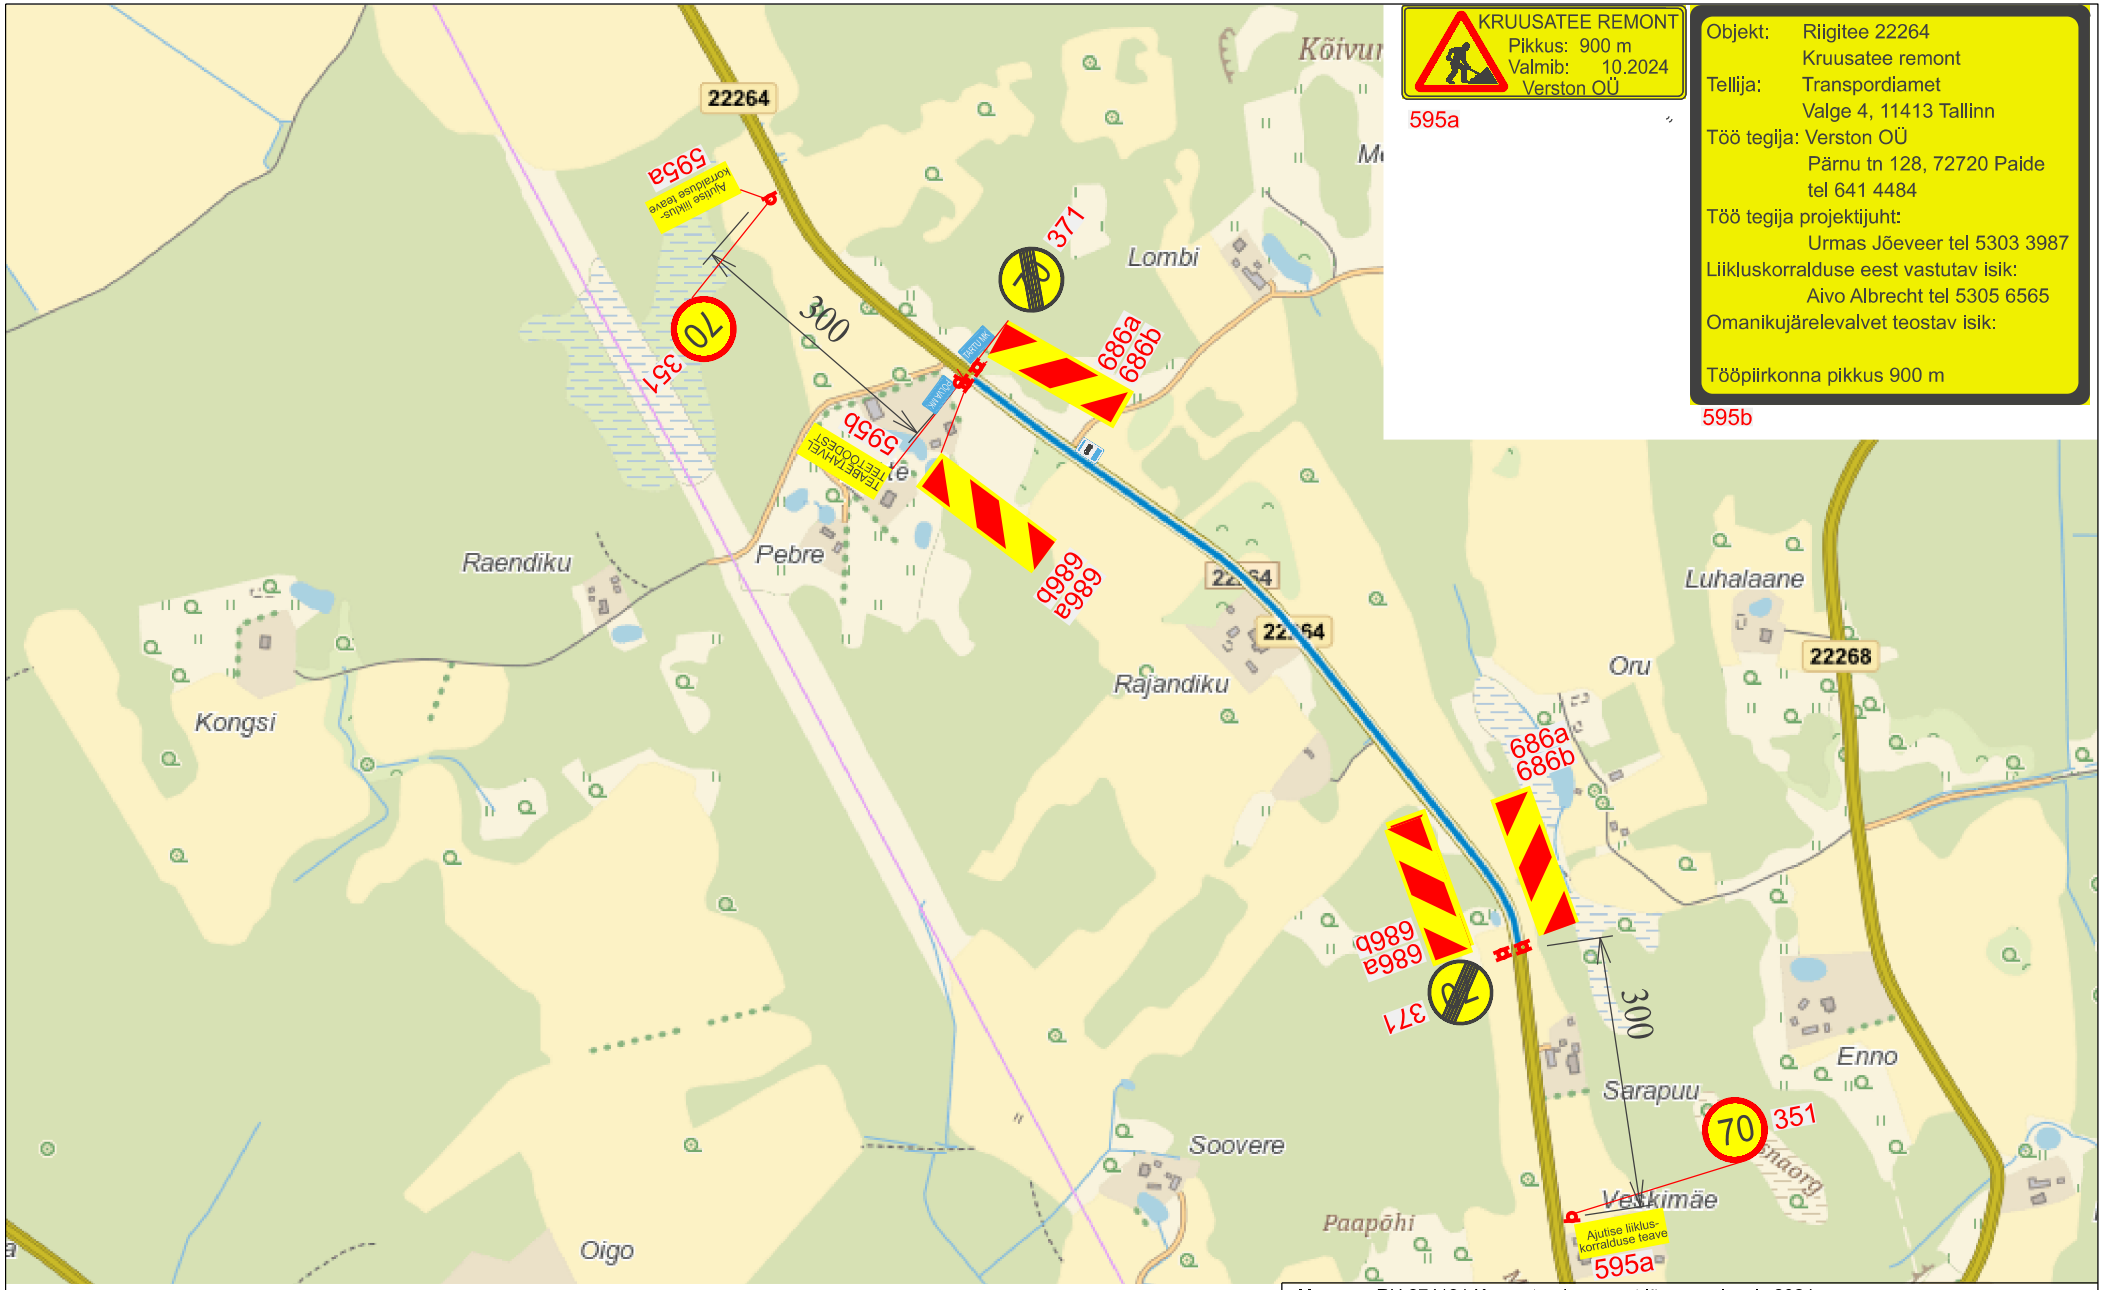

Märkused:

Paigaldada 2 suurusgrupi märgid II klassi kilega.

Vähemalt 1 ööpäev enne tööde alustamist teavitada Transpordiametit Tark Tee liikluspiirangute iseteeninduskeskkonnas.

Teehoiutööde teostamisel järgida Majandus-ja taristuministri määruses nr 43 13.07.2018 Nõuded ajutisele liikluskorraldusele sätestatut

Aluskaart Maa-ameti geoportaalist

TÖÖ NIMETUS	RH 274131 Kruusateede remont lõuna regioonis 2024 Osa 2 - Kruusateede remont Põlva maakonnas 2024				
JOONIS	Kõrvalmaantee 22264 Uniküla - Vastse-Kuustei ehitusaegne ajutise liikluskorralduse üldskeem 4,097 - 4,937				
KOOSTAJA	VERSTON OÜ Majandustegevusteade ELK000002 Pärnu tn 128, 72720 Paide Tel 641 4484 e-post verston@verston.ee		TELLIJA	TRANSPORDIAMET Valge 4 11413 Tallinn Tel 620 1200 e-post info@transpordiamet.ee	
OBJEKTI ASUKOHT	22264 4,097 - 4,937	KUUPÄEV 19.aprill 2024	TÖÖ NR JA STAADIUM 241924ET LS	JOONIS / JOONISEID 4 / 10	MÕÕTKAVA SKEEM
KOOSTAJA	Reet Hõbenik		MUUDATUS	TÖÖDE TEOSTAMISE AEG 05.2024 - 10.2024	