


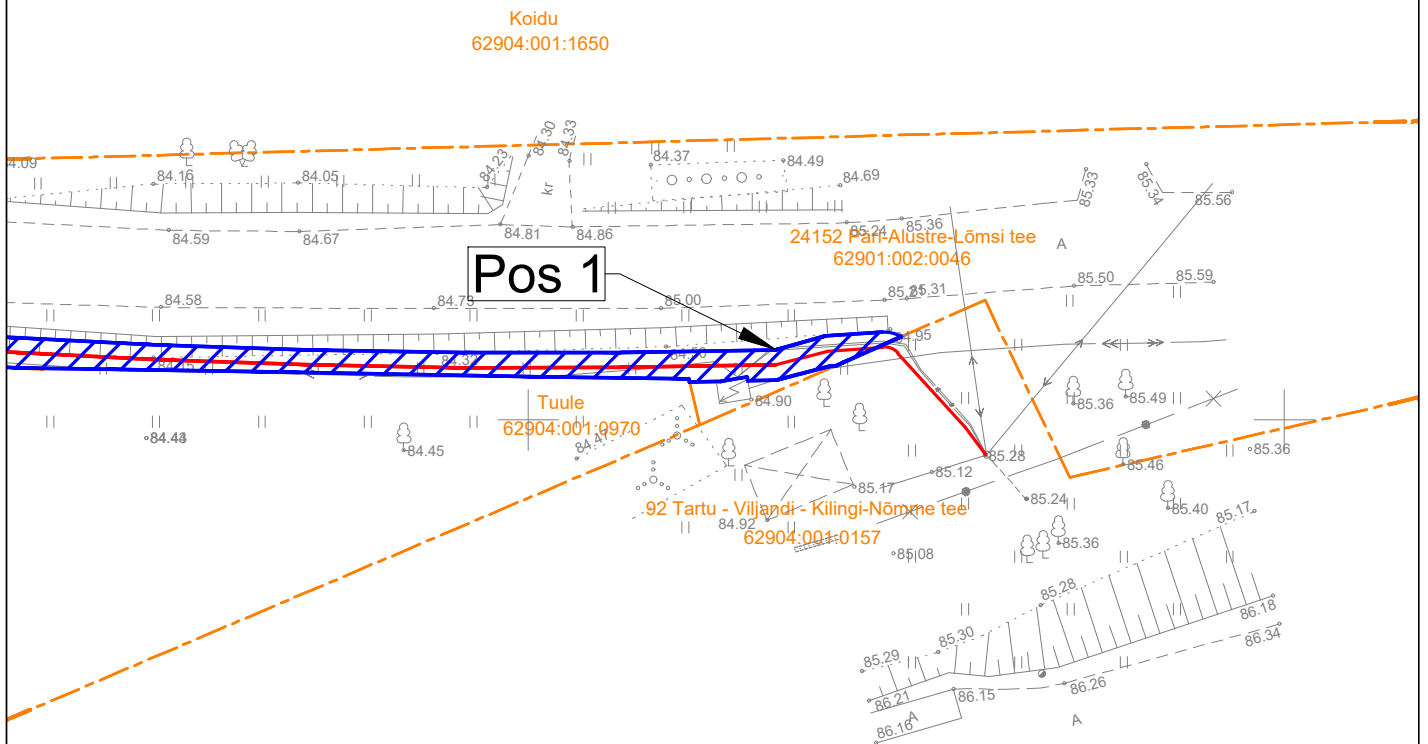


Isikliku kasutusõiguse seadmise plaan

IKÕ ala Pos nr (plaanil)	Kinnistu registriosa nr	Katastriüksuse tunnus, nimi ja sihtotstarve	IKÕ ala pindala ruutmeetrites m ²
Pos 1	11864450	62901:002:0046 24152 Päre-Alustre-Lõmsi tee transpordimaa	477



-  IKÕ seadmise ala
-  Kinnistute piirid
-  Projekteeritud side multitoru
- Projekteeritava sidetrassi pikkus 245 m

Projekti nimi / aadress Sidevõrgu ümberehitus, Päre küla, Viljandi vald, Viljandi maakond. VT232			Töö nr 25-89S	
Koostaja	Stromtec OÜ Tõnis Kuusk +372 5568 9833; tonis.kuusk@stromtec.ee	Möötkava M1:500	Leht / formaat 1/2 A4	Kuupäev 30.12.2025