


ISIKLIKU KASUTUSÕIGUSE KOORMATAVA ALA PLAAN  
Lääne-Viru maakond, Määri küla, 17191 Väike-Maarja - Simuna tee  
Registriosa:7438350  
katastritunnus 16101:001:1120;  
Ristumine: km 15,50

Leht 1/3

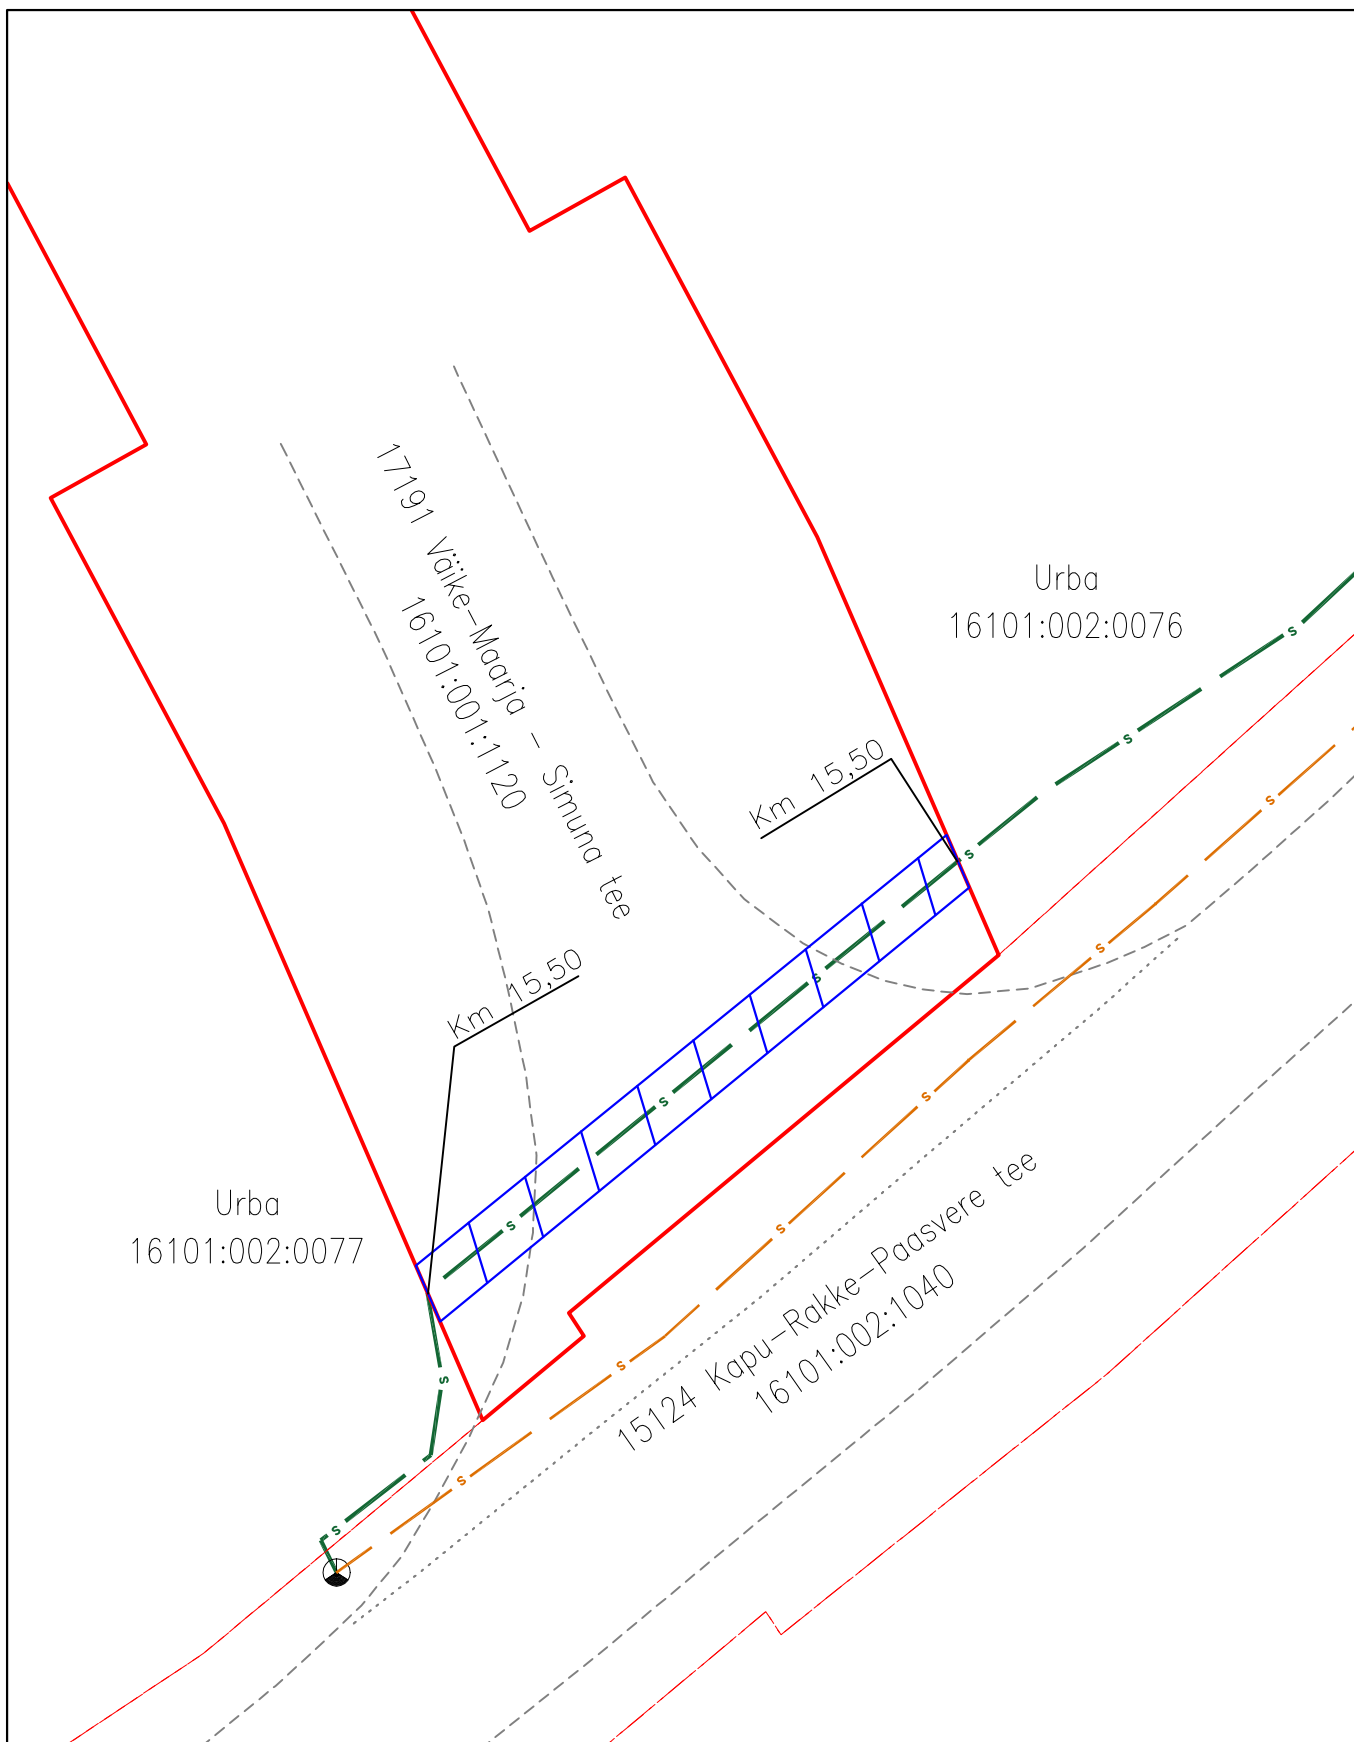


Mõõtkava: M 1:500  
Koostaja: Kristjan Toro  
Projekti nr: VT1914

- Lepingu objektiks oleva katastriüksuse piir
- Katastriüksuste piirid
- s — Projekteeritav sidemaatross (Enefit Connect)
- s — Olemasolev sidetrass (ELA SA)
- ▨ Isikliku kasutusõiguse ala 51 m<sup>2</sup>





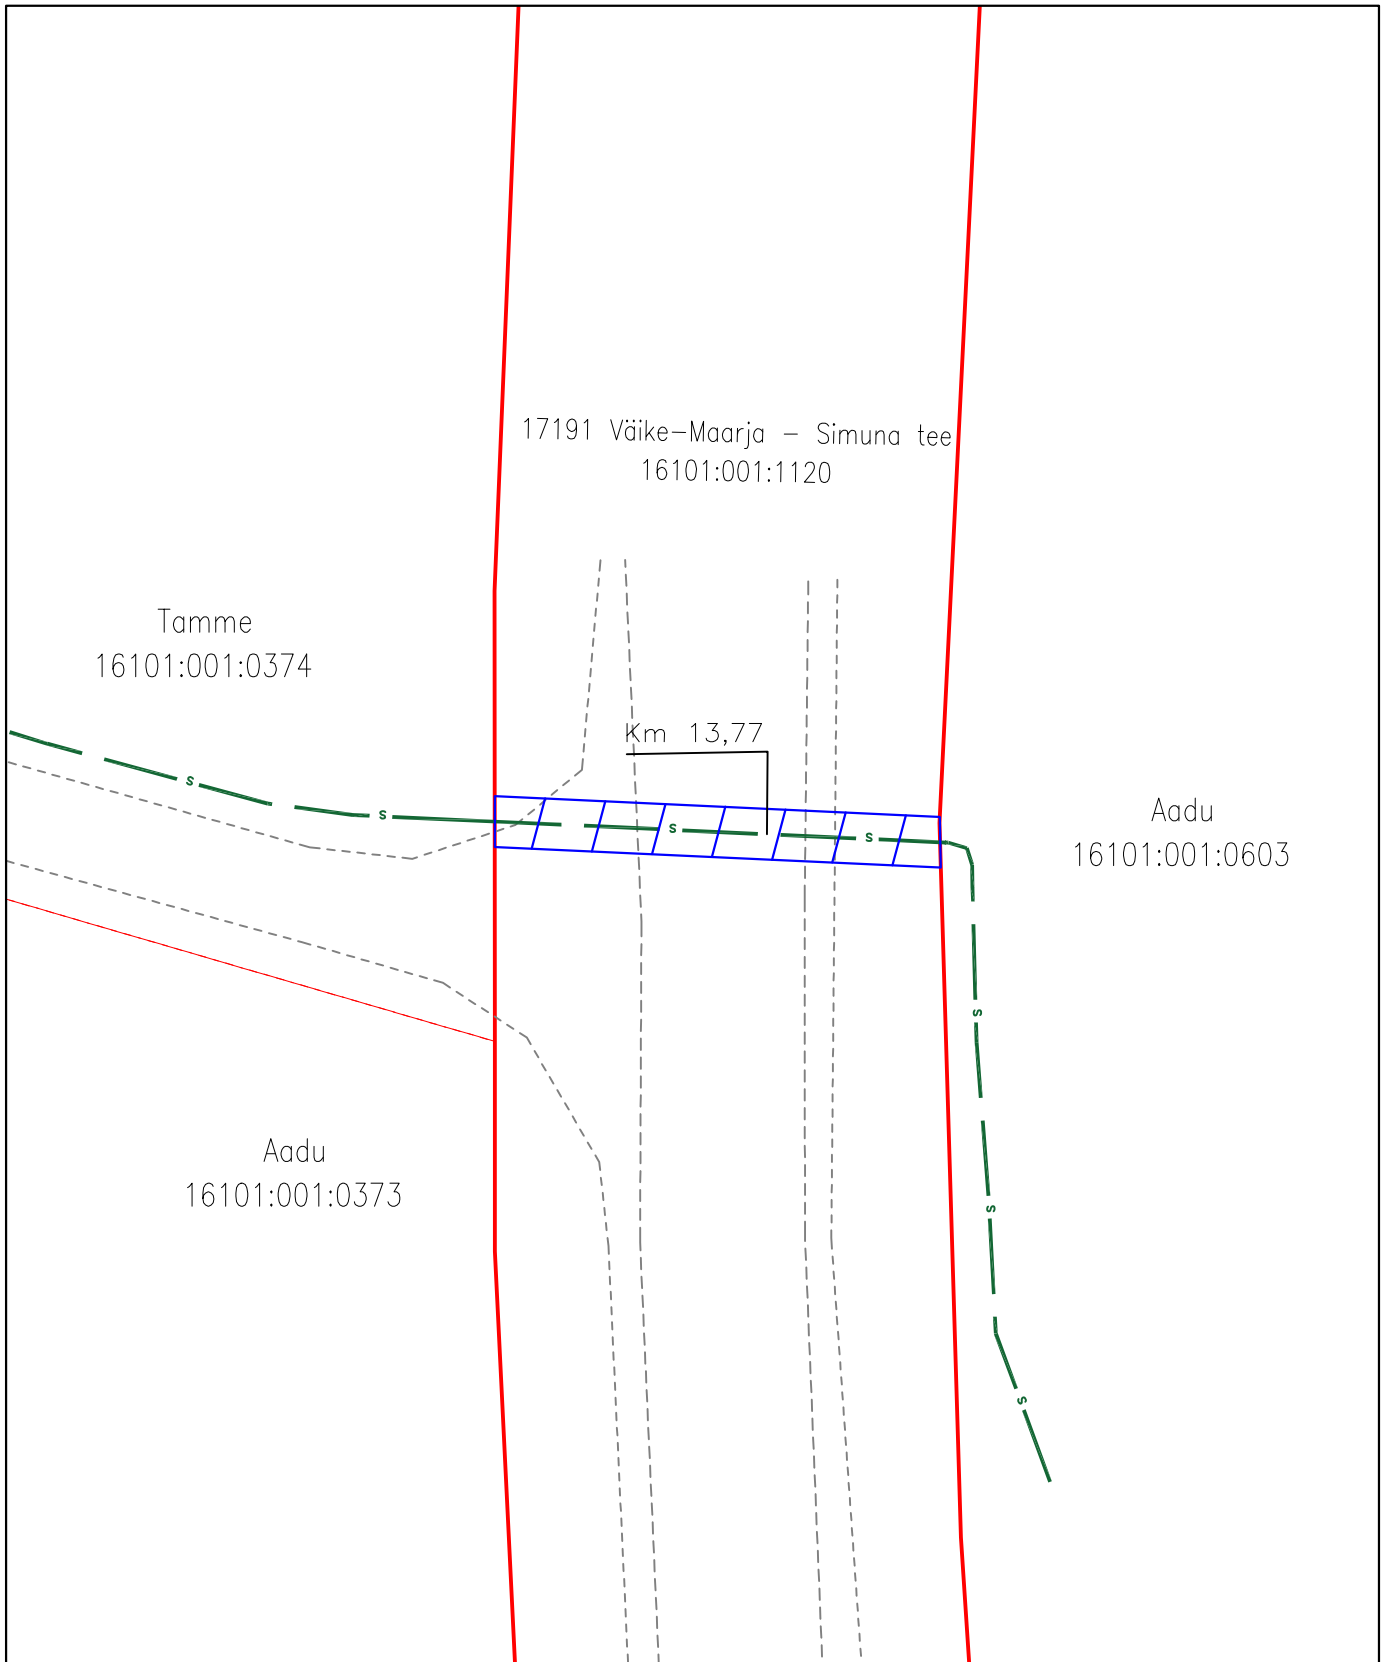

ISIKLIKU KASUTUSÕIGUSE KOORMATAVA ALA PLAAN  
Lääne-Viru maakond, Määri küla, 17191 Väike-Maarja - Simuna tee  
Registriosa:7438350  
katastritunnus 16101:001:1120;  
Ristumine km 13,77

Leht 3/3



Möötkava: M 1:500  
Koostaja: Kristjan Toro  
Projekti nr: VT1914

-  Lepingu objektiks oleva katastriüksuse piir
-  Katastriüksuste piirid
-  Projekteeritav sidemaatrans (Enefit Connect)
-  Isikliku kasutusõiguse ala 35 m²