


LÄBI VAADATUD
Teehoiuteenistuse põhja osakonna
korrashoiu ja liikluskorralduse üksus
Jaan Saia, Harju maakonna liikluskorraldaja
31.10.2025. a reg. nr. 174392
Leht 5 lehti 5

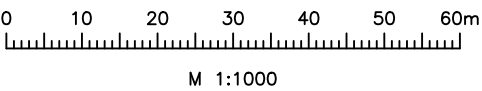

LEGEND:

● PAX
● KPx




Puurauk nr x
Kasvupinnase paksuse mõõtmispunkt x



Reaalprojekt OÜ
Vabaduse pst 174b
10917 Tallinn Estonia
tel +372 608 11 00
www.reaalprojekt.ee
reaalprojekt@reaalprojekt.ee

Tellija	Roadplan OÜ	
Vastutav täitja:	T. HINNOSAAR	oktoober 2025
Osakonna juht:	L. ARUMÄE	oktoober 2025
-	-	-
-	-	-

Riigitee nr 8 Tallinn - Paldiski km 34,5-36,1 Geotehniline pinnaseuurim		
Asukoht	Lääne-Harju vald, Harju maakond	Töö nr GL25044
Joonise nimetus	Uuringupunktide asukoha plaan	Mõõtkava M 1:1000
		Joonise nr 2.1

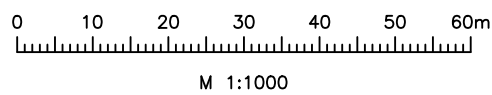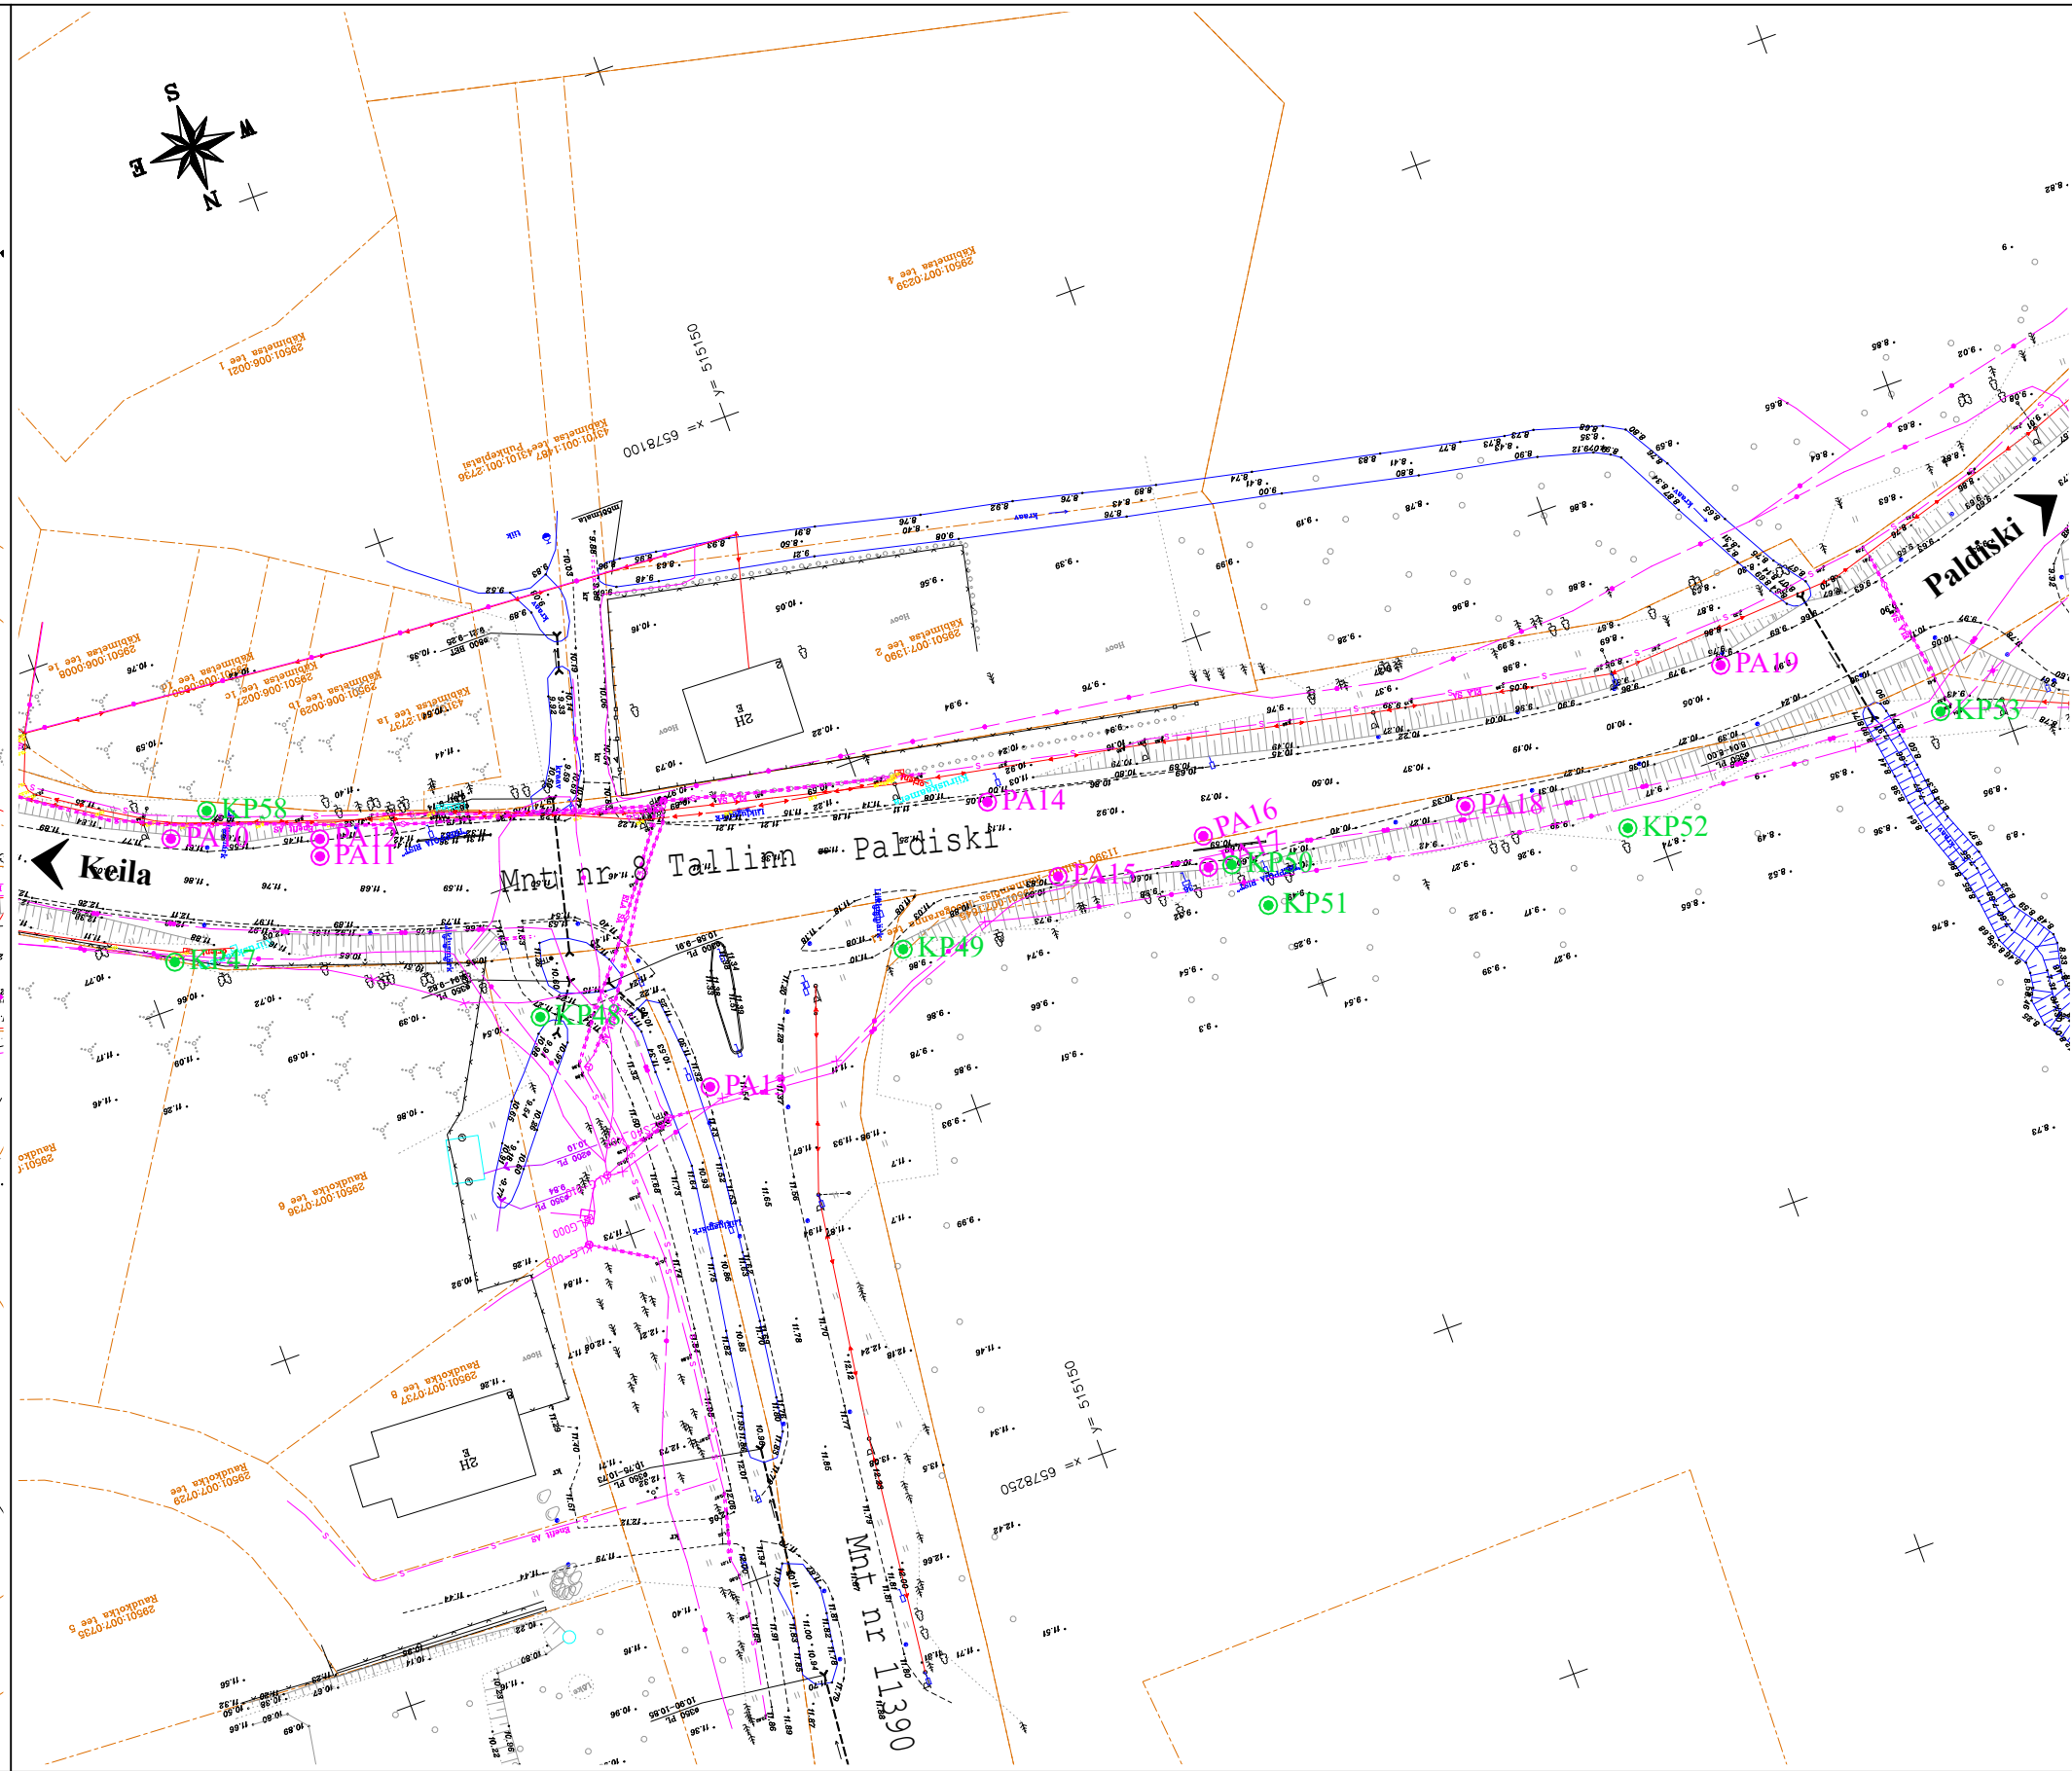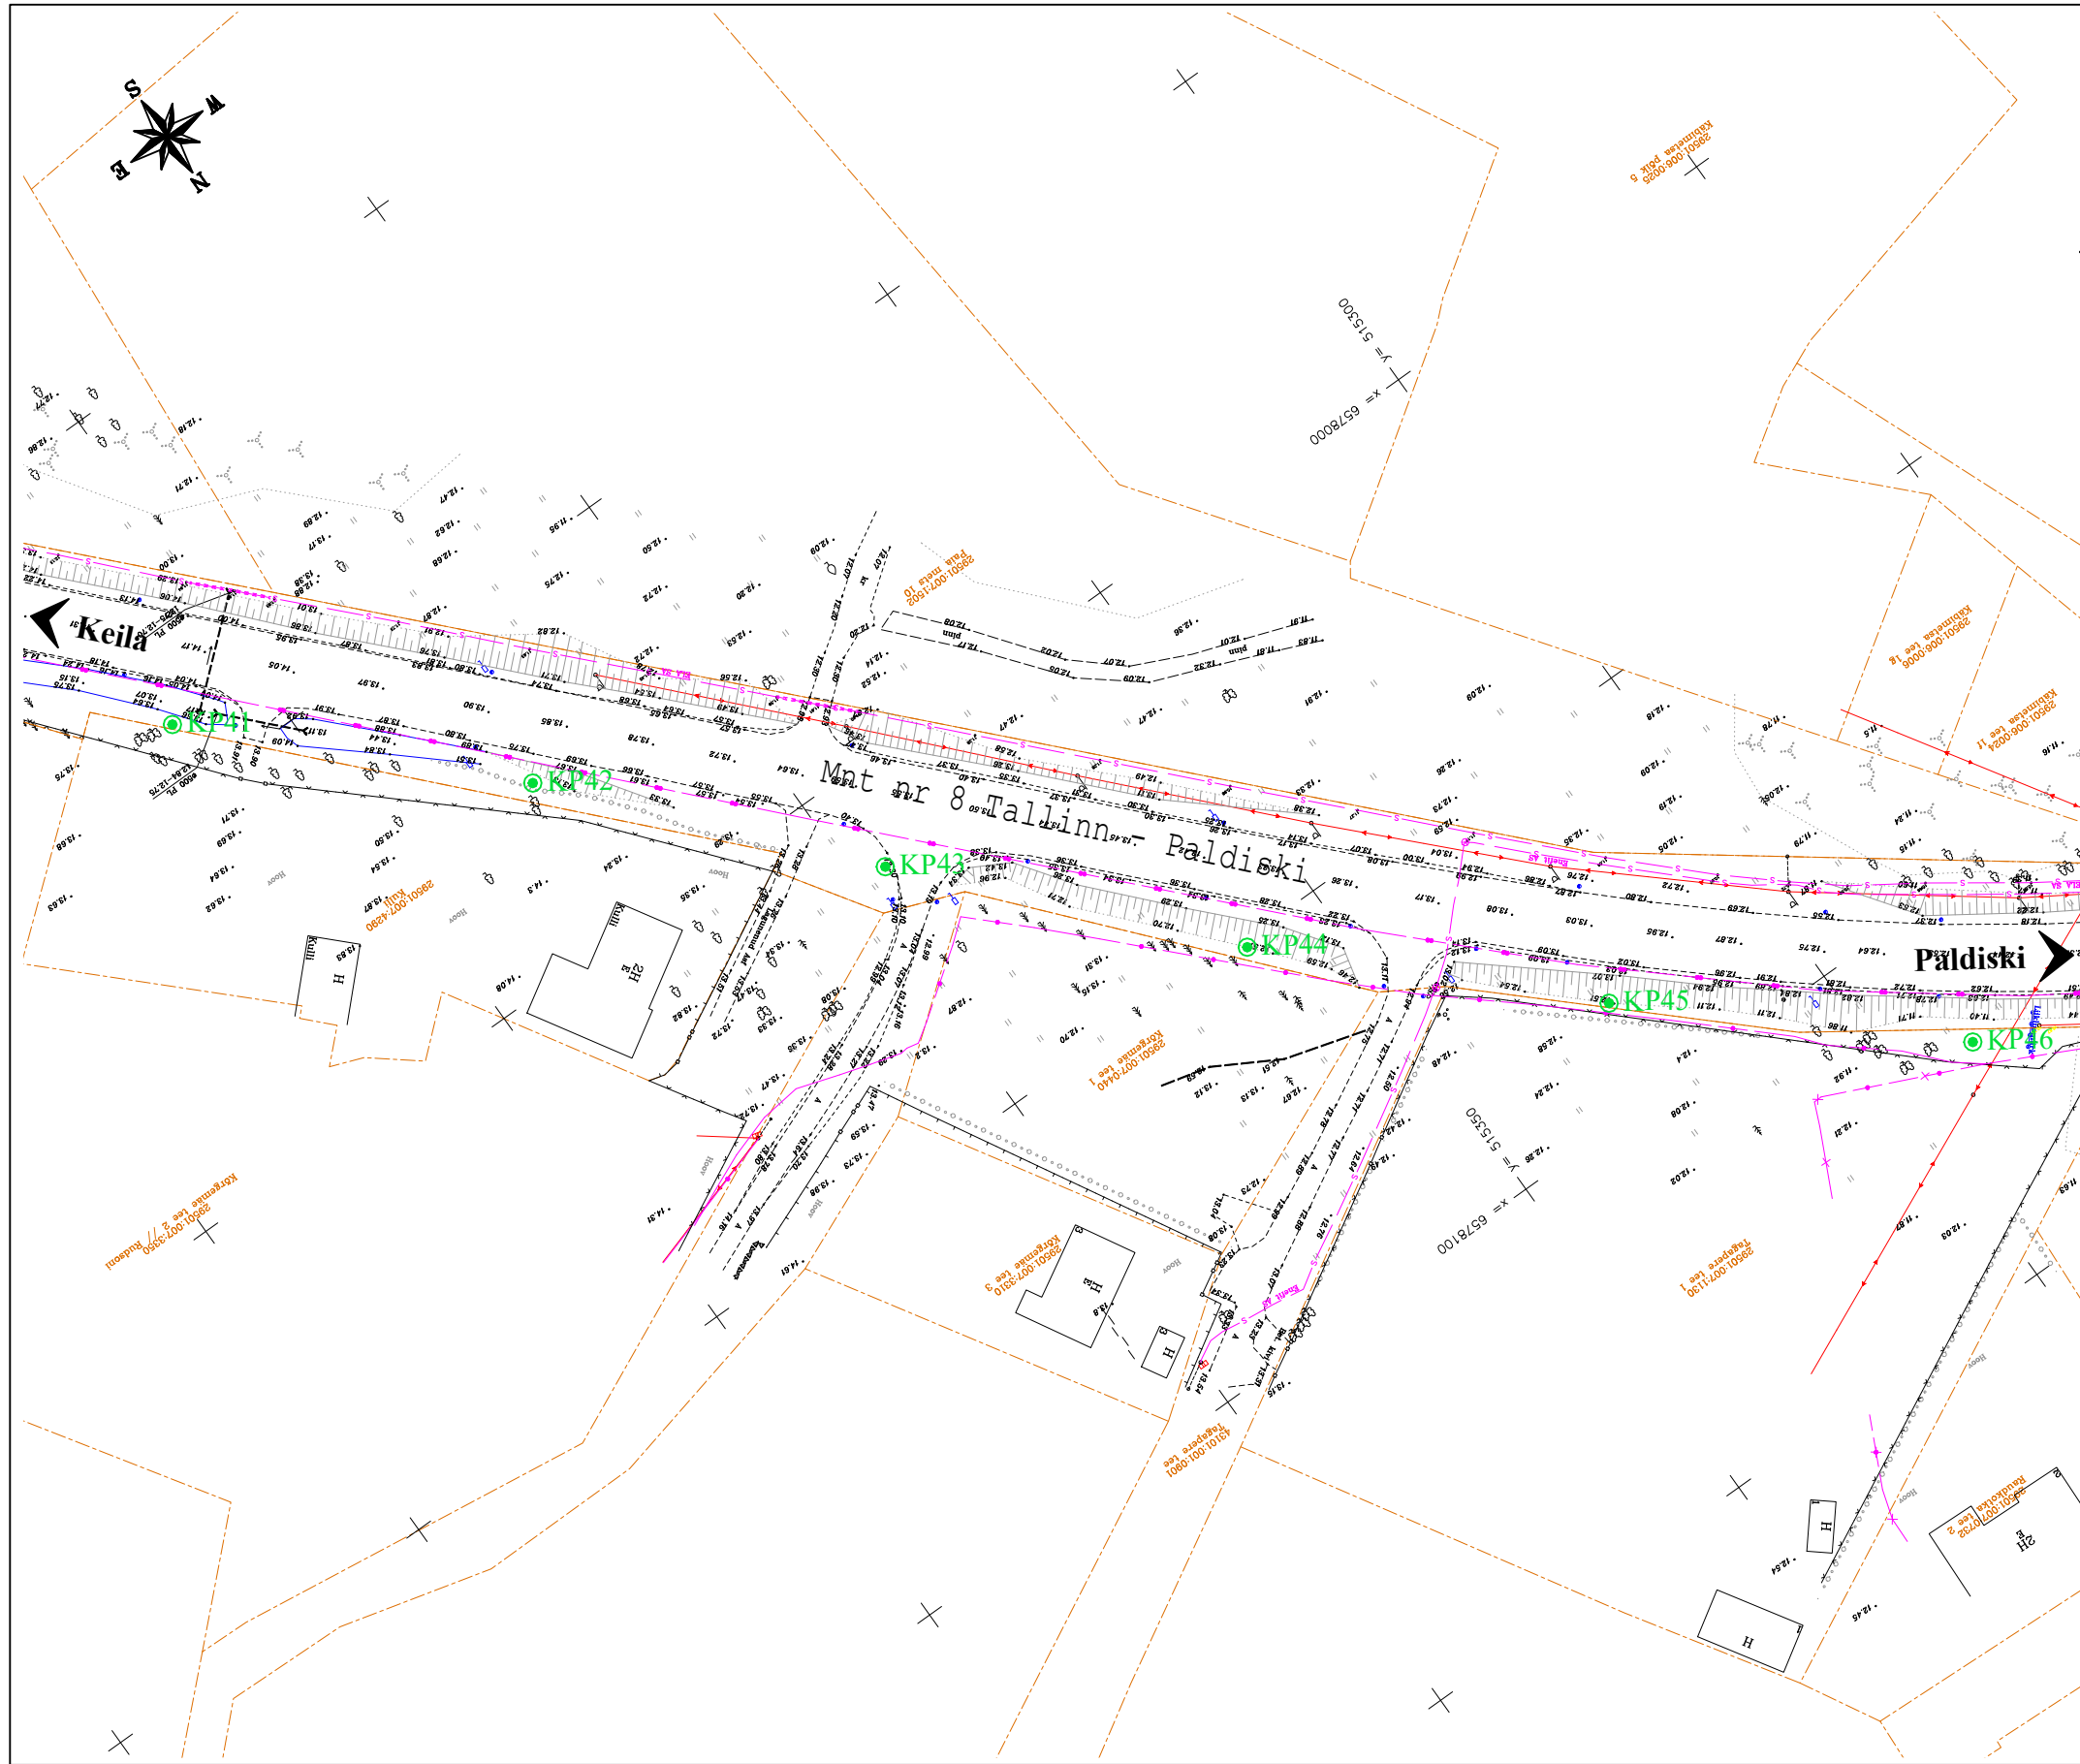

LEGEND:

● PAx
● KPx

Puurauk nr x
Kasvupinnase paksuse mõõtmispunkt x

<div><div>Reaalprojekt OÜ Vabaduse pst 174b 10917 Tallinn Estonia tel +372 608 11 00 www.reaalprojekt.ee reaalprojekt@reaalprojekt.ee</div></div>			Töö nimetus Riigitee nr 8 Tallinn - Paldiski km 34,5-36,1 Geotehniline pinnaseuurimg	
Tellija Roadplan OÜ			Asukoht Lääne-Harju vald, Harju maakond	Töö nr GL25044
Vastutav täitja:	T. HINNOSAAR	oktoober 2025		Mõõtkava
Osakonna juht:	L. ARUMÄE	oktoober 2025	Joonise nimetus Uuringupunktide asukoha plaan	M 1:1000
-	-	-		Joonise nr
-	-	-		2.2