


Endla 10a - Neljas korrus

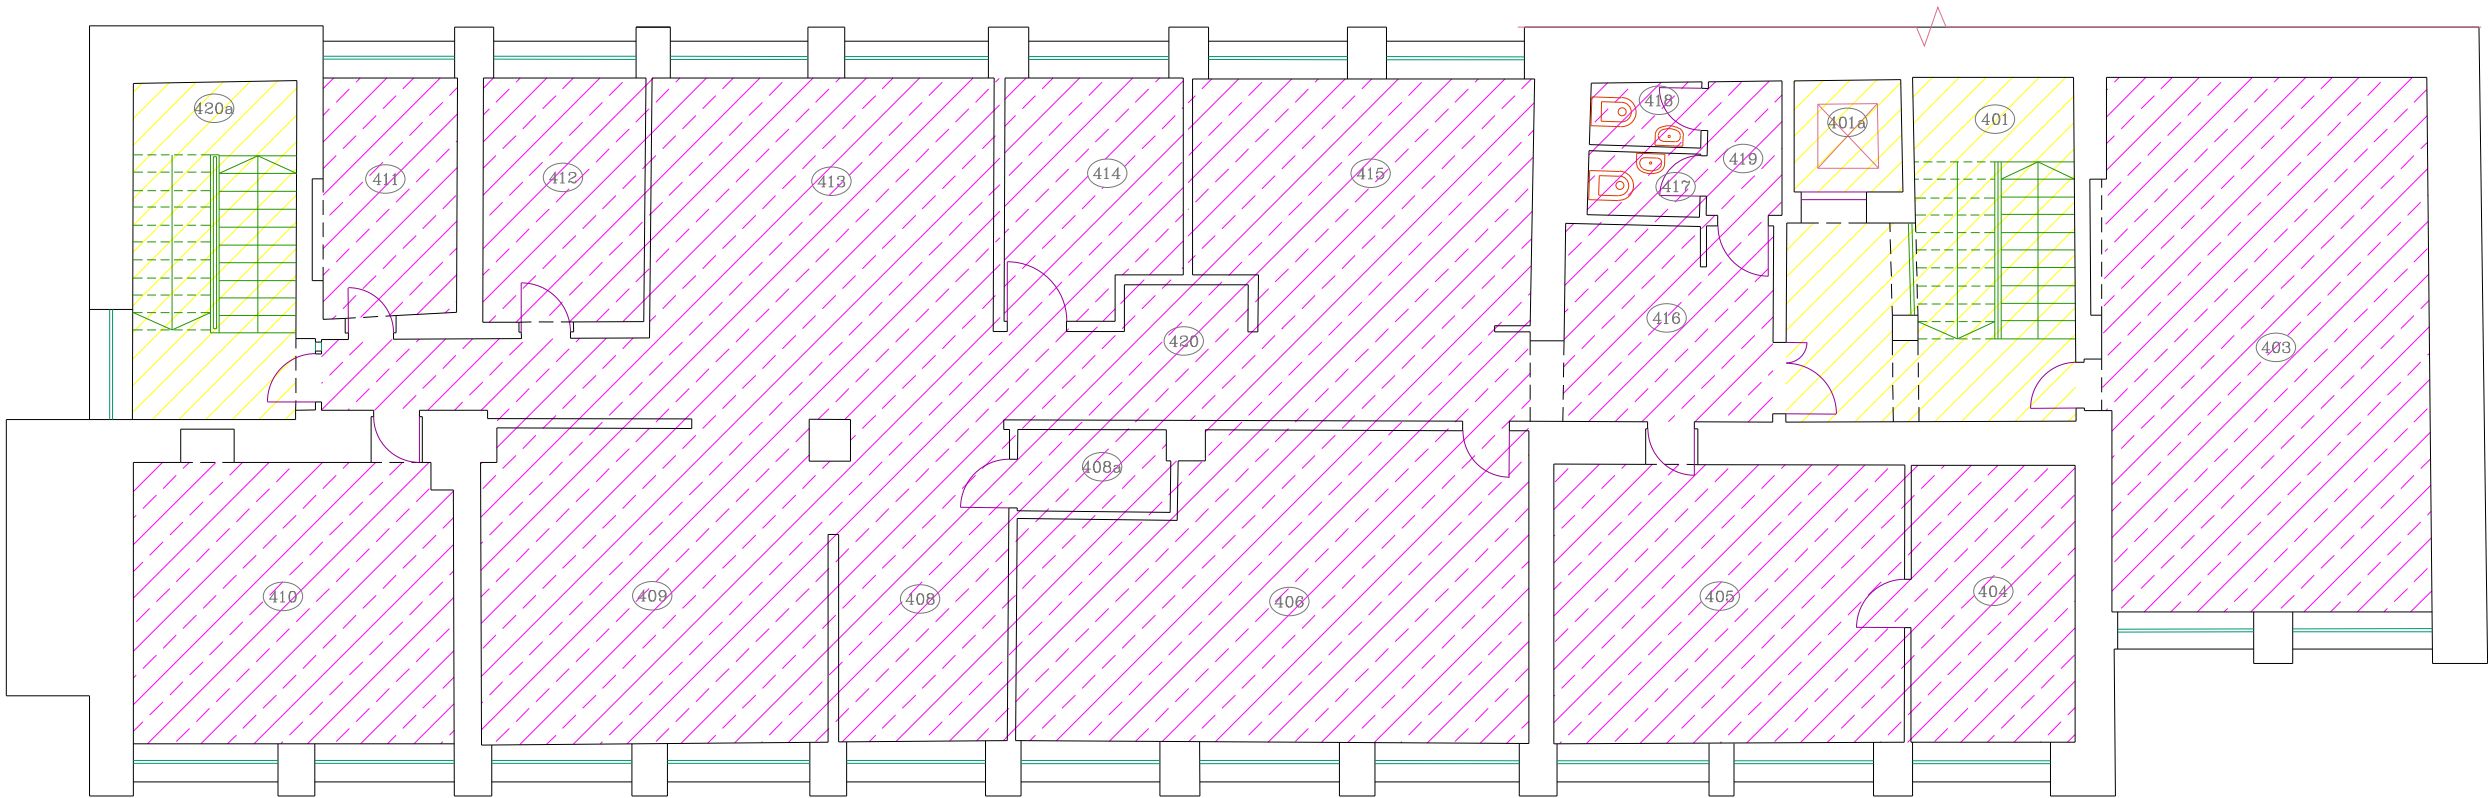

Legend

	Tarbijakaitse ja Tehnilise Järelevalve Amet		Vertikaalsed ühendusteed
	Ühiskasutuses hoone pind		Tehnopind
	Ühiskasutuses korruse pind		Aktiivne vakantsus