



# ASULAVÄLISEL TEEL

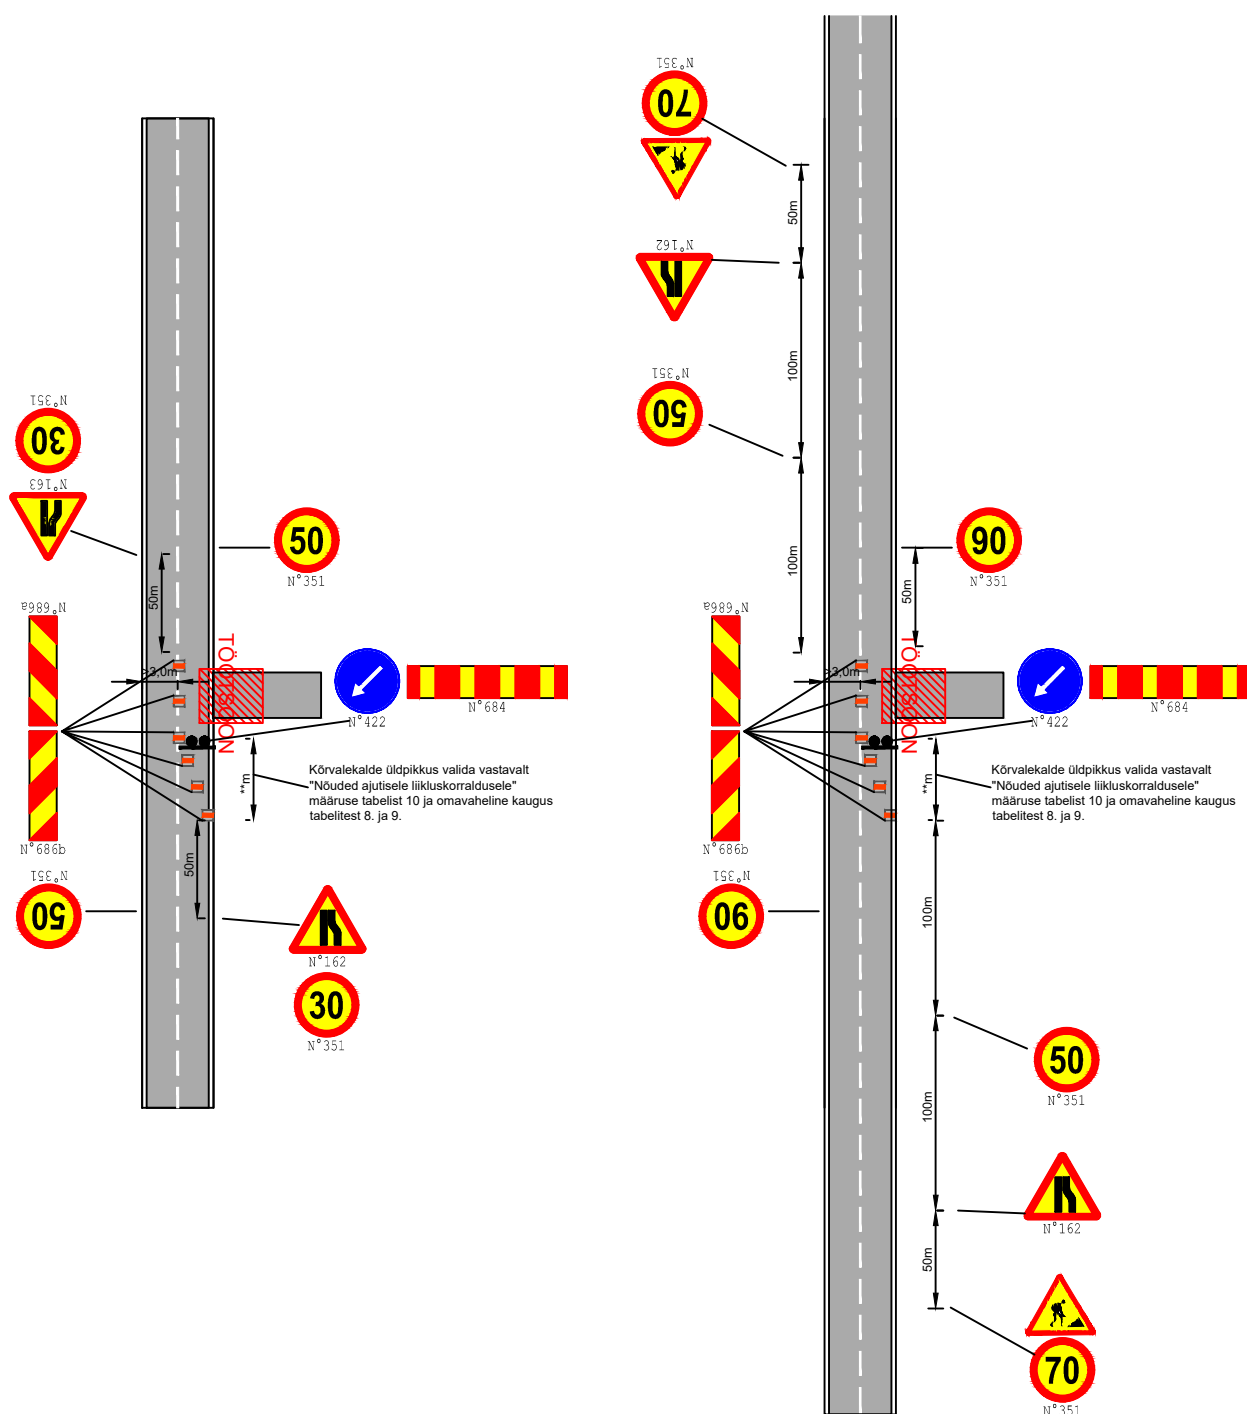

TOO NR 230525			TELLJA SAAREMAA VALLAVALITSUS			
Pädev Isik	A. PÕRK		OBJEKT  Leisi aleviku kergliiklustee rajamise III etapp	STAADIUM	JOONISE TÄHIS	VERSIOON
				TP	TL-02	01
				Teede- ja liikluse projekteerimine EEP003326; ELK000027 Ehituslik projekteerimine EP10207096-0001 Elektripaigaldamise projekteerimine EL 10207096-0001 Muinsuskaitseameti tegevusluba E 203/2005-P		
						
KUUPÄEV	21.08.2025		JOONISE NIMETUS  Tüüpskeem nr 2 Mahasõitude ehitus	Klotoid OÜ Reg kood 10207096 Tehnika 20, Kuressaare linn 93815, Saaremaa vald 453 3723 / 508 4489 klotoid@klotoid.ee		
möötkavatu						