



ASULAS

ASULAVÄLISEL TEEL

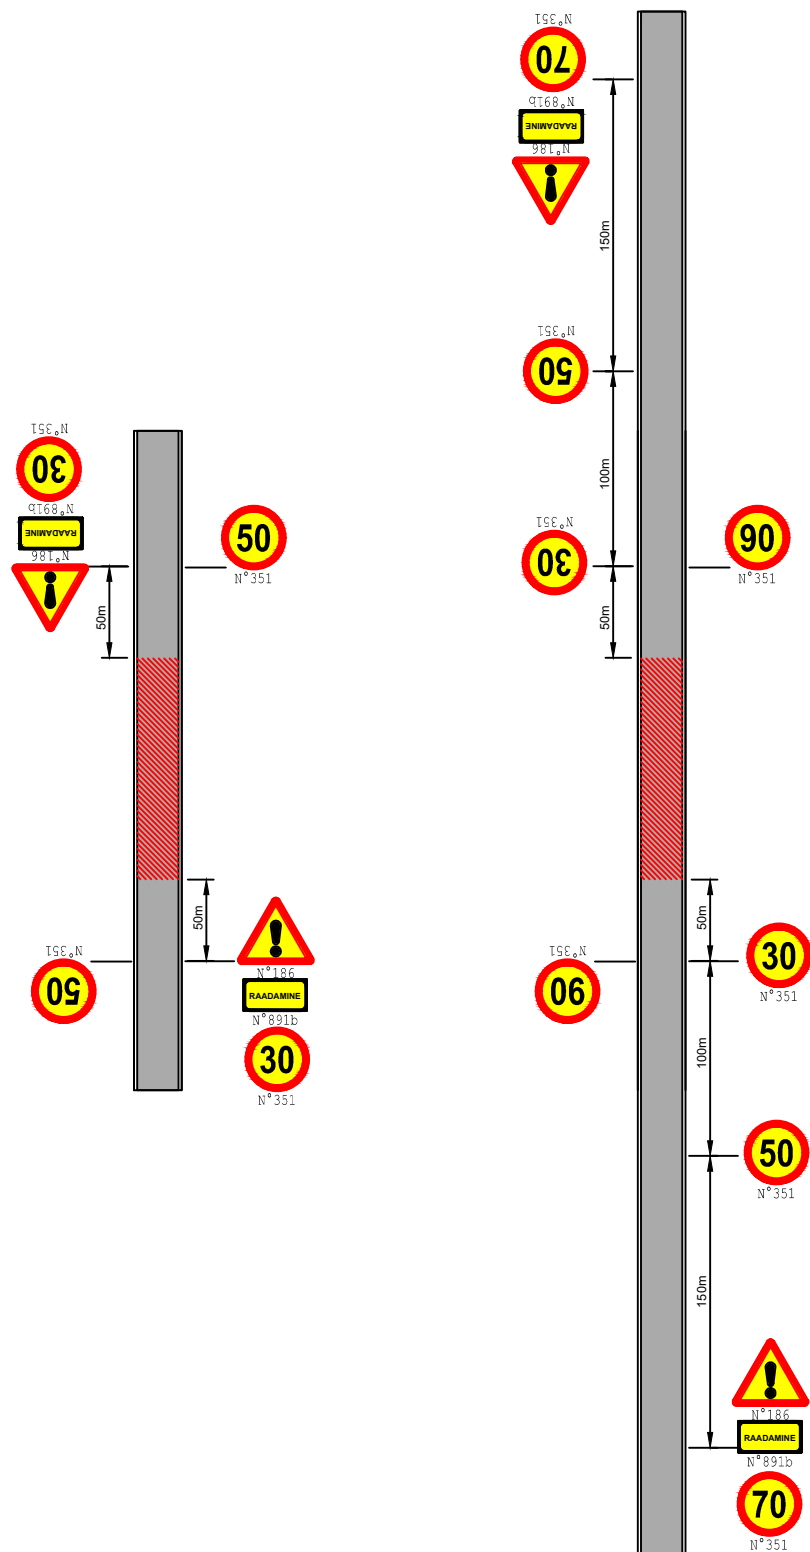

| | | | | | | |
|---|------------|--|--|---|------------------|---------|
| TÖÖ NR 230525 | | | TELLIJA SAAREMAA VALLAVALITSUS | | | |
| Pädev Isik | A. PÕRK | | OBJEKT Leisi aleviku kergliiklustee rajamise III etapp | STAADIUM | JOONISE TÄHIS | VERSION |
| | | | | TP | TL-01 | 01 |
| | | | | Tee- ja liikluse projekteerimine EEP003326; ELK000027 Ehituslik projekteerimine EP10207096-0001 Elektripaigaldamise projekteerimine EL 10207096-0001 Muinsuskaitseameti tegevusluba E 203/2005-P | | |
| | | | | Klotoid OÜ Reg kood 10207096 Tehnika 20, Kuressaare linn 93815, Saaremaa vald 453 3723 / 508 4489 klotoid@klotoid.ee | | |
| | | | | | | |
| JOONISE NIMETUS Ajutine liikluskorraldus Tüüpskeem nr 1 Tööd kaitsevööndis | | | <div>KLOTOID</div>  | | | |
| KUUPÄEV | 21.08.2025 | | | | | |
| mõõtkavatu | | | | | | |