




## ASULAS

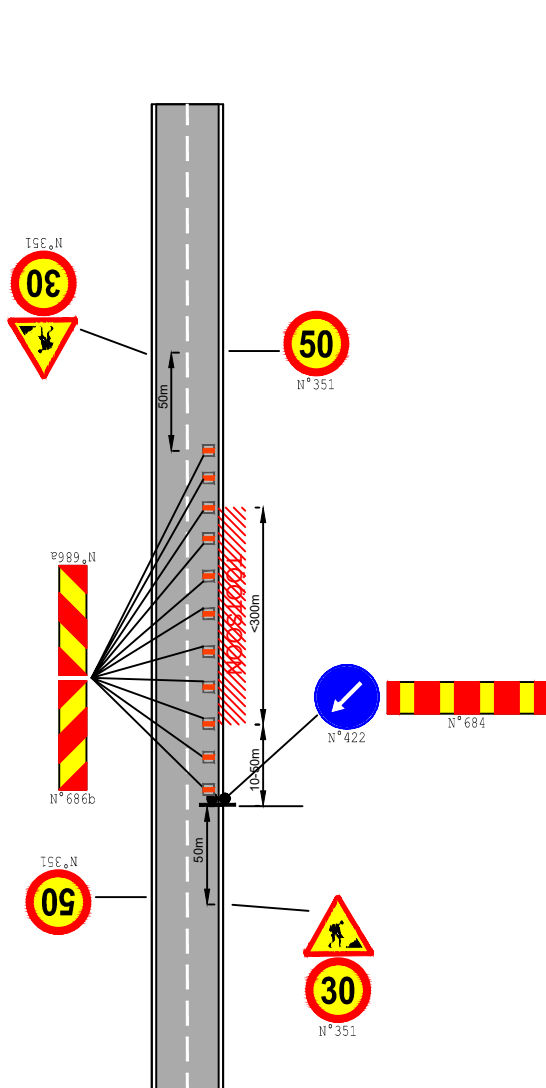

## ASULAVÄLISEL TEEL

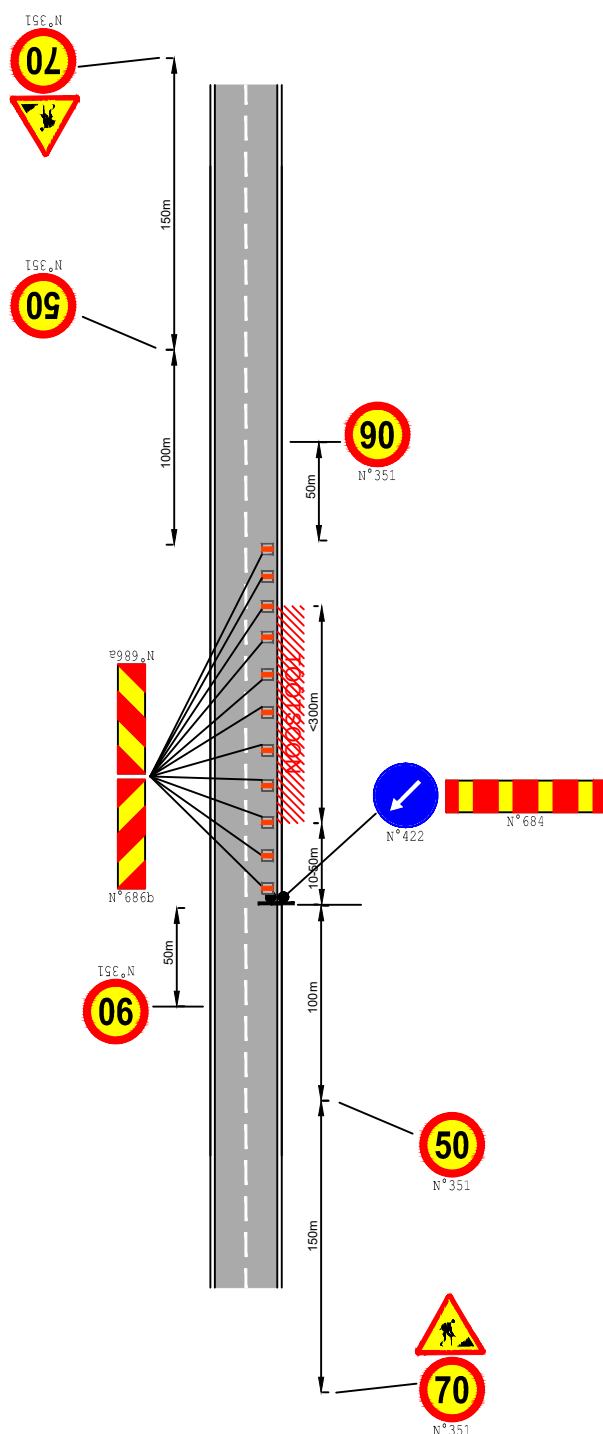

TÖÖ NR 230525			TELLIJA SAAREMAA VALLAVALITSUS			
Pädev Isik	A. PÕRK		OBJEKT  Leisi aleviku kergliiklustee rajamise III etapp	STAADIUM	JOONISE TÄHIS	VERSION
				TP	TL-03	01
				Tee- ja liikluse projekteerimine EEP003326; ELK000027 Ehituslik projekteerimine EP10207096-0001 Elektripaigaldamise projekteerimine EL 10207096-0001 Muinsuskaitseameti tegevusluba E 203/2005-P		
				Klotoid OÜ Reg kood 10207096 Tehnika 20, Kuressaare linn 93815, Saaremaa vald 453 3723 / 508 4489 klotoid@klotoid.ee		
JOONISE NIMETUS  Tüüpskeem nr 3 Tööd teepeenral, töötsoon kuni 300m						
CUUPÄEV	21.08.2025					
mõõtkavatu						