


# Mäeotsa 6 m/ü 0,4kV elektrivarustuse skeem

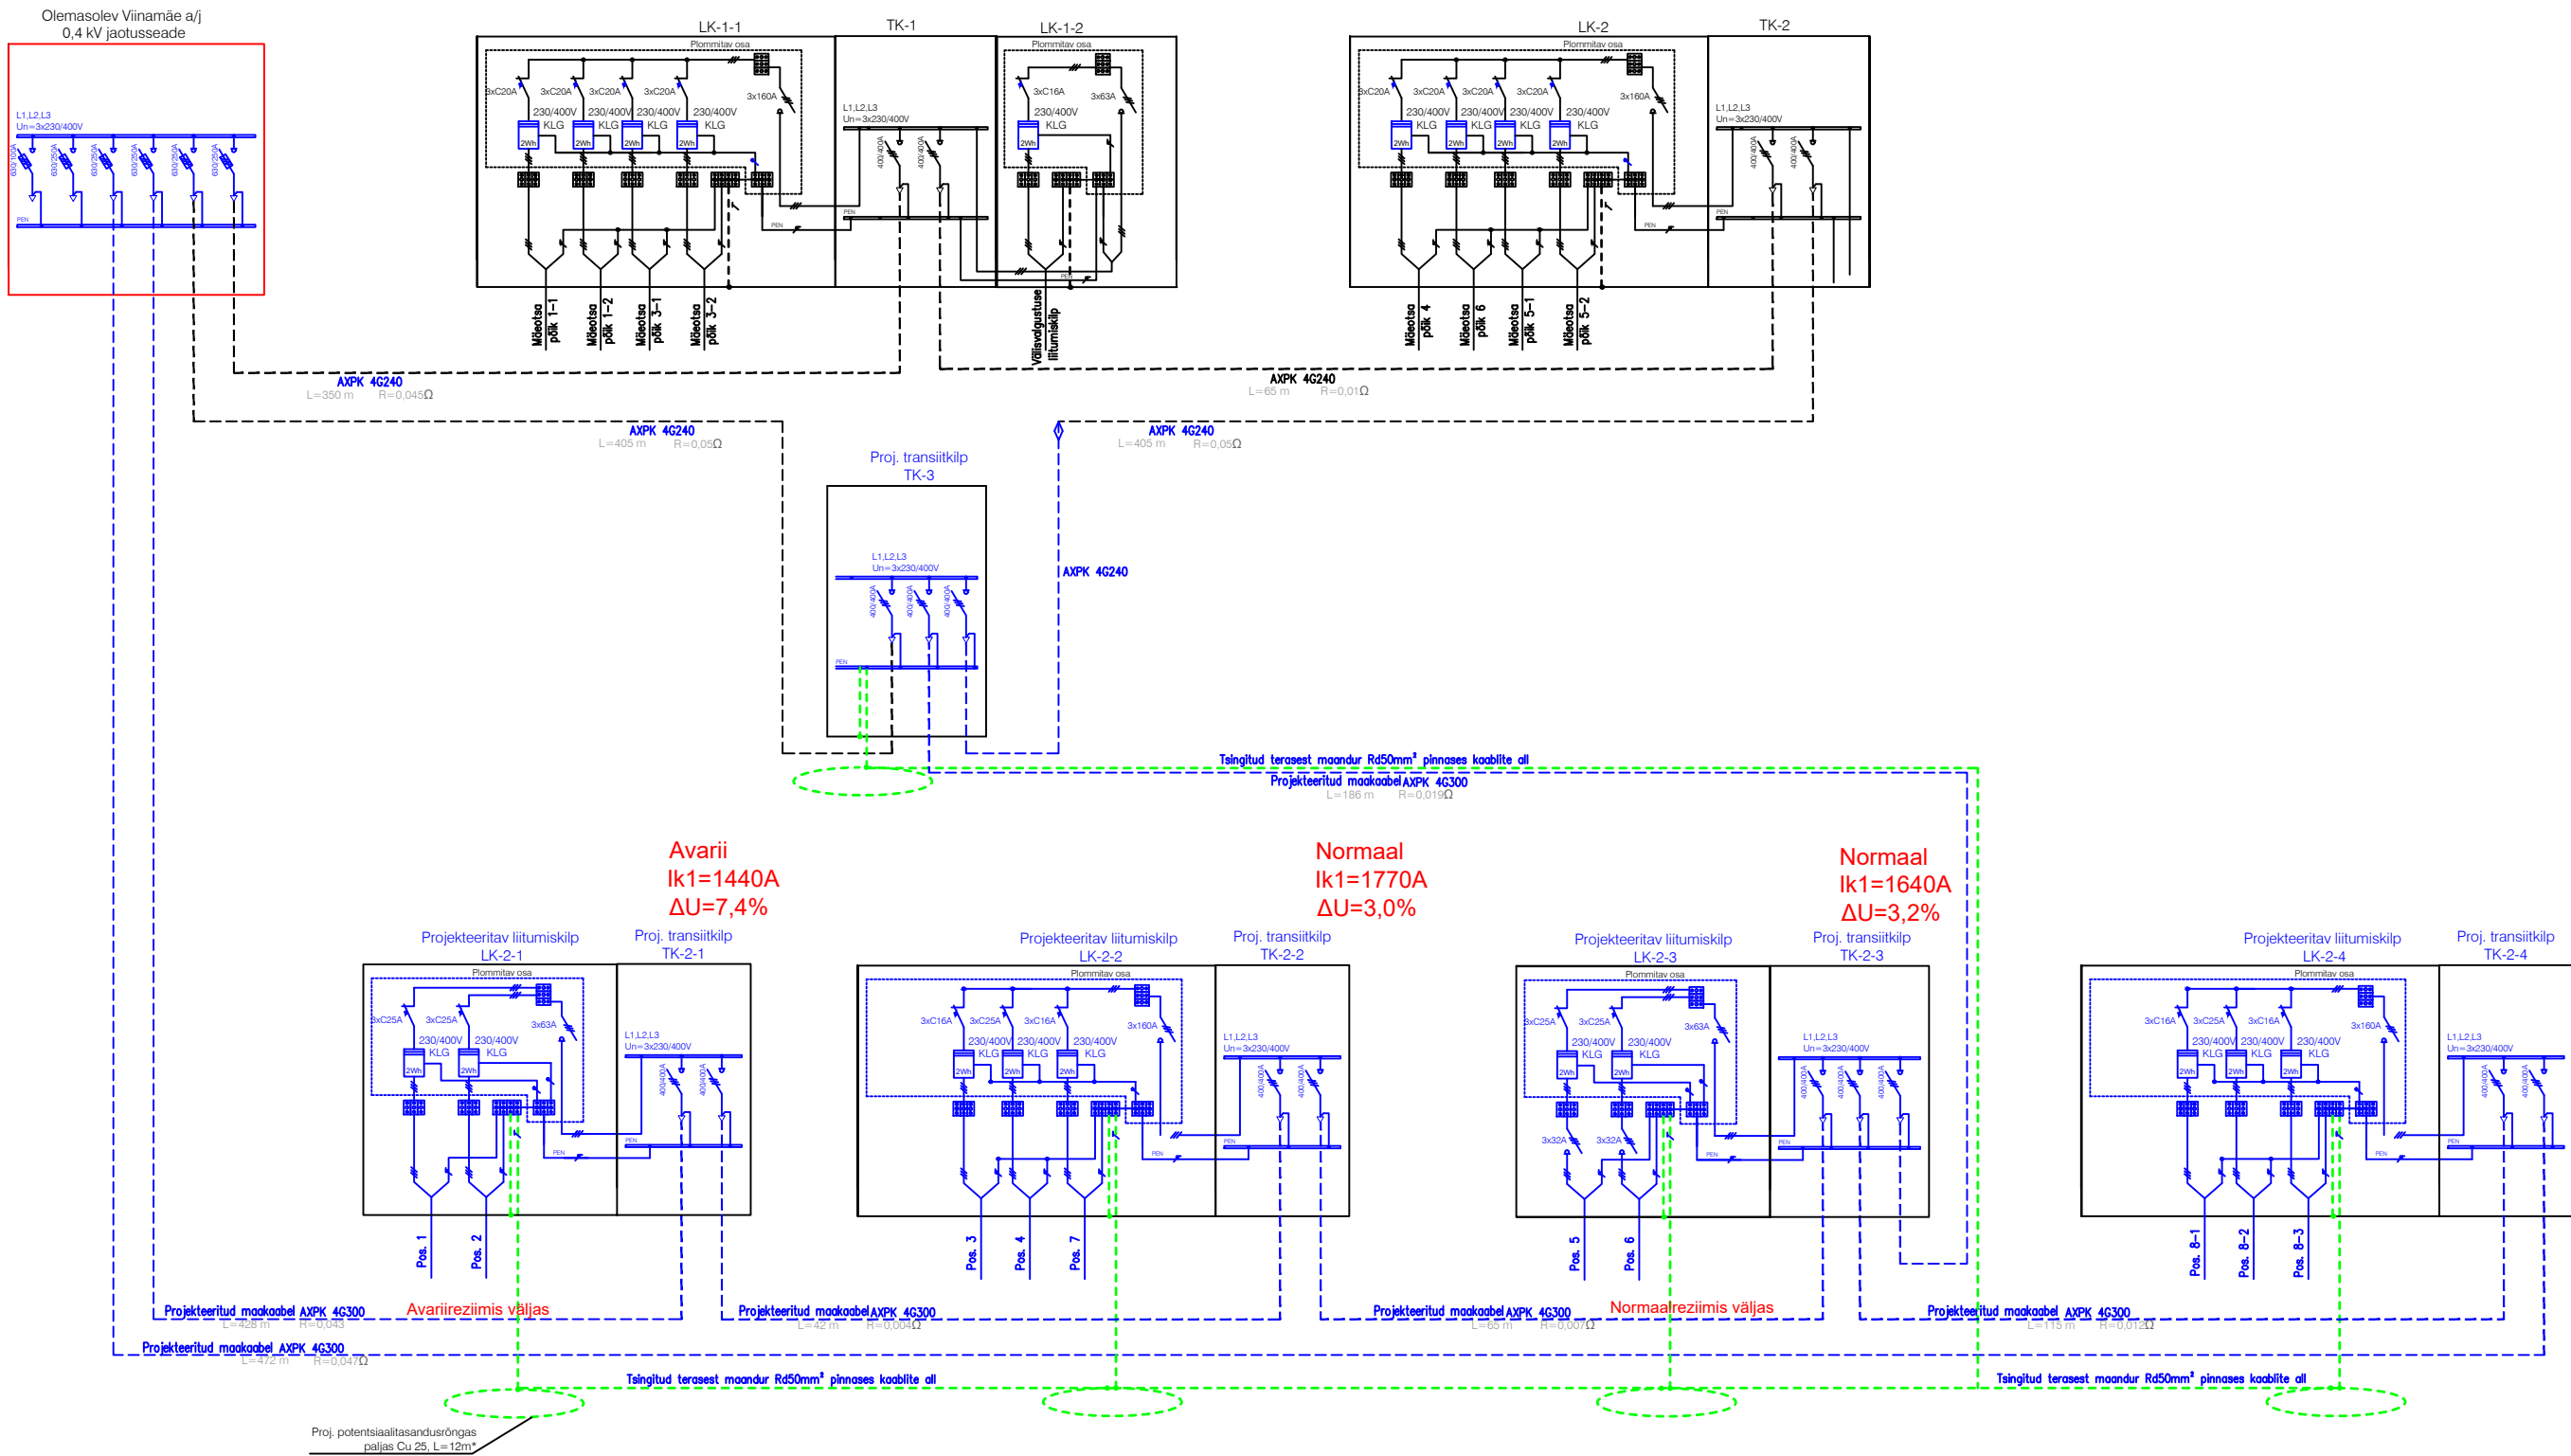

TELLIJA	OBJEKT NIMETUS	TÖÖ NUMBER
VKV Trassid OÜ	Mäeotsa tee 6 m/ü tehnovõrgud	351124
TÖÖ TEOSTAJA	OBJEKT AADRESS	STAADIUM
JAAN KÄNDMAA	Loo alevik, Jõelähtme vald, Harjumaa	PÕHIPROJEKT
Crusta projekt OÜ Crusta projekt OÜ EL11023777-0001 REGISTRIKOOD 11023777	JÕONIS	MÕÕTKAVA
	0,4kV elektrivarustuse skeem	LEHT
		MUUDATUS
		KUUPÄEV jaan. 2024.a.