


Isikliku kasutusõiguse seadmise plaan

IKÕ ala Pos nr (plaanil)	Kinnistu registriosa number	Katastriüksuse tunnus, nimi ja sihtotstarve;	Ala pindala ruutmetrites m ²
Pos 1	14232550	80701:003:0718 21103 Läätsa-Jämaja-Sääre-Mäebe tee Transpordimaa	222
Pos 2	14232550	80701:003:0718 21103 Läätsa-Jämaja-Sääre-Mäebe tee Transpordimaa	68

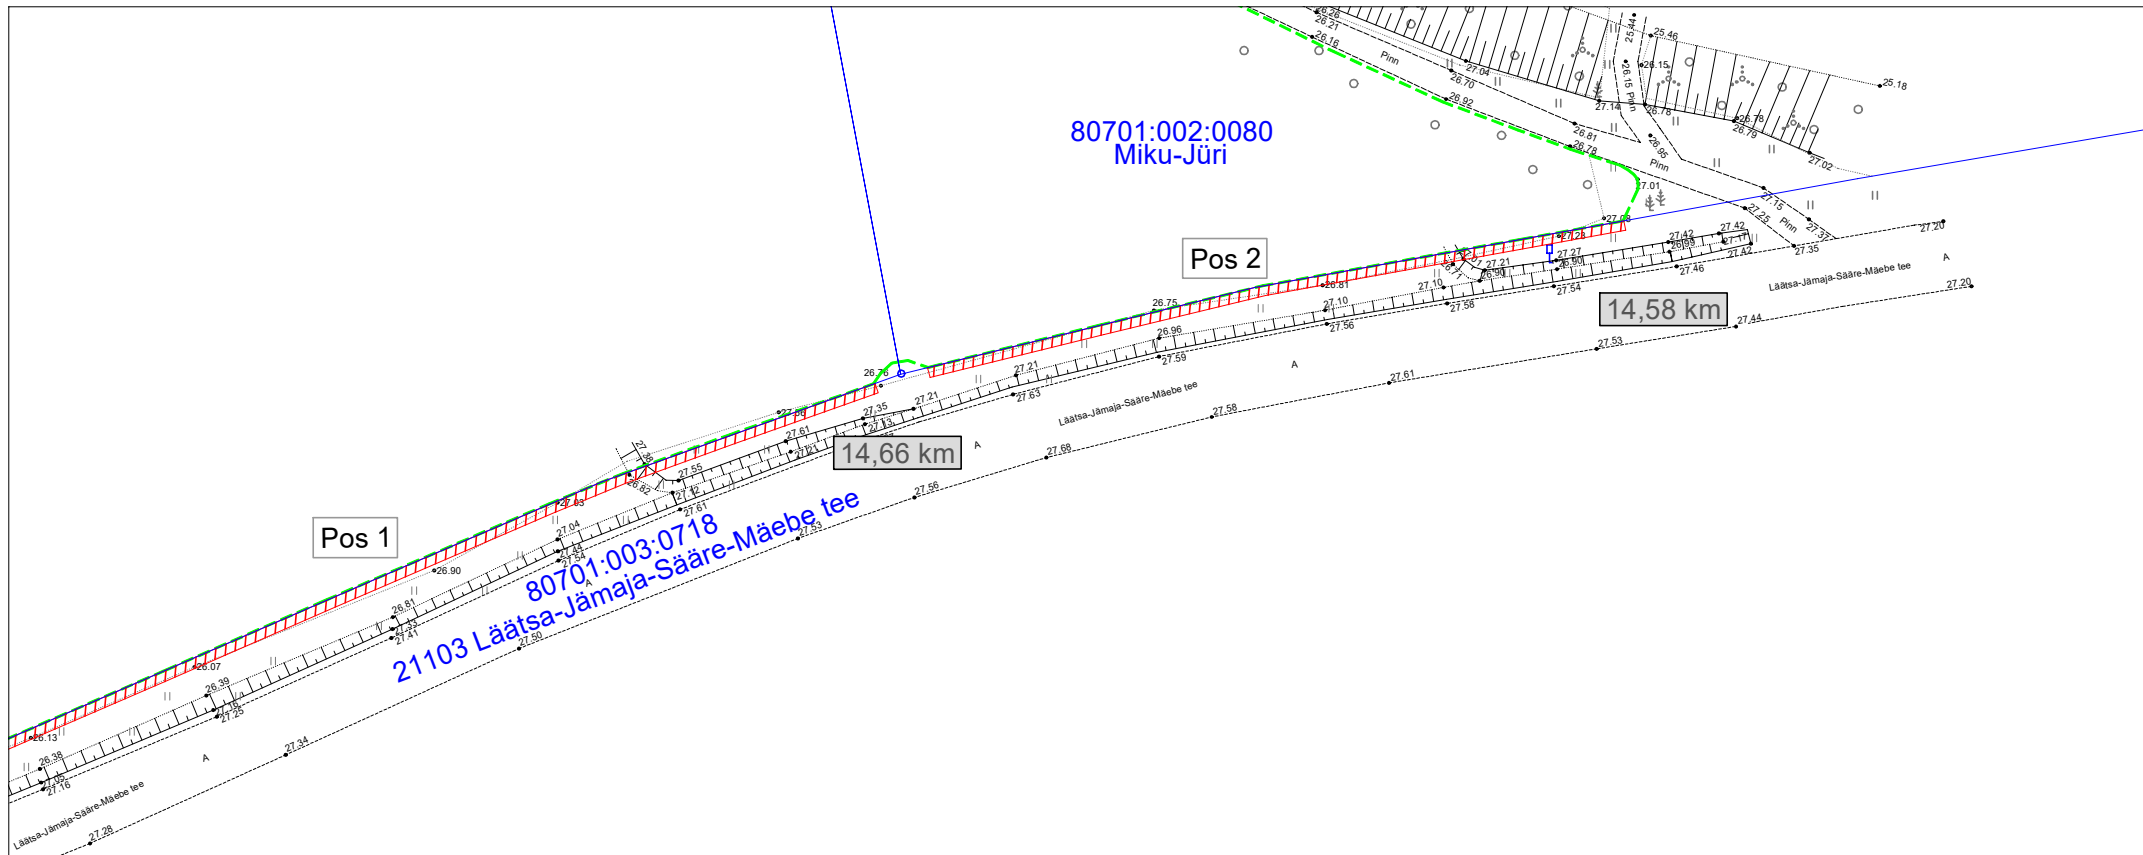

Tingmärgid

- IKÕ seadmise ala
- proj 0,4 kV maakaabelliin
- Kinnistute piir

Projeti nimi/aadress

Miku-Jüri Lõupõllu küla Saaremaa vald Saare maakond

Koostaja

Heiki Jakobson

Mõõtkava

1:750

Leht/ formaat

A4

Töö nr

LC1451

Kuupäev

13.08.2024