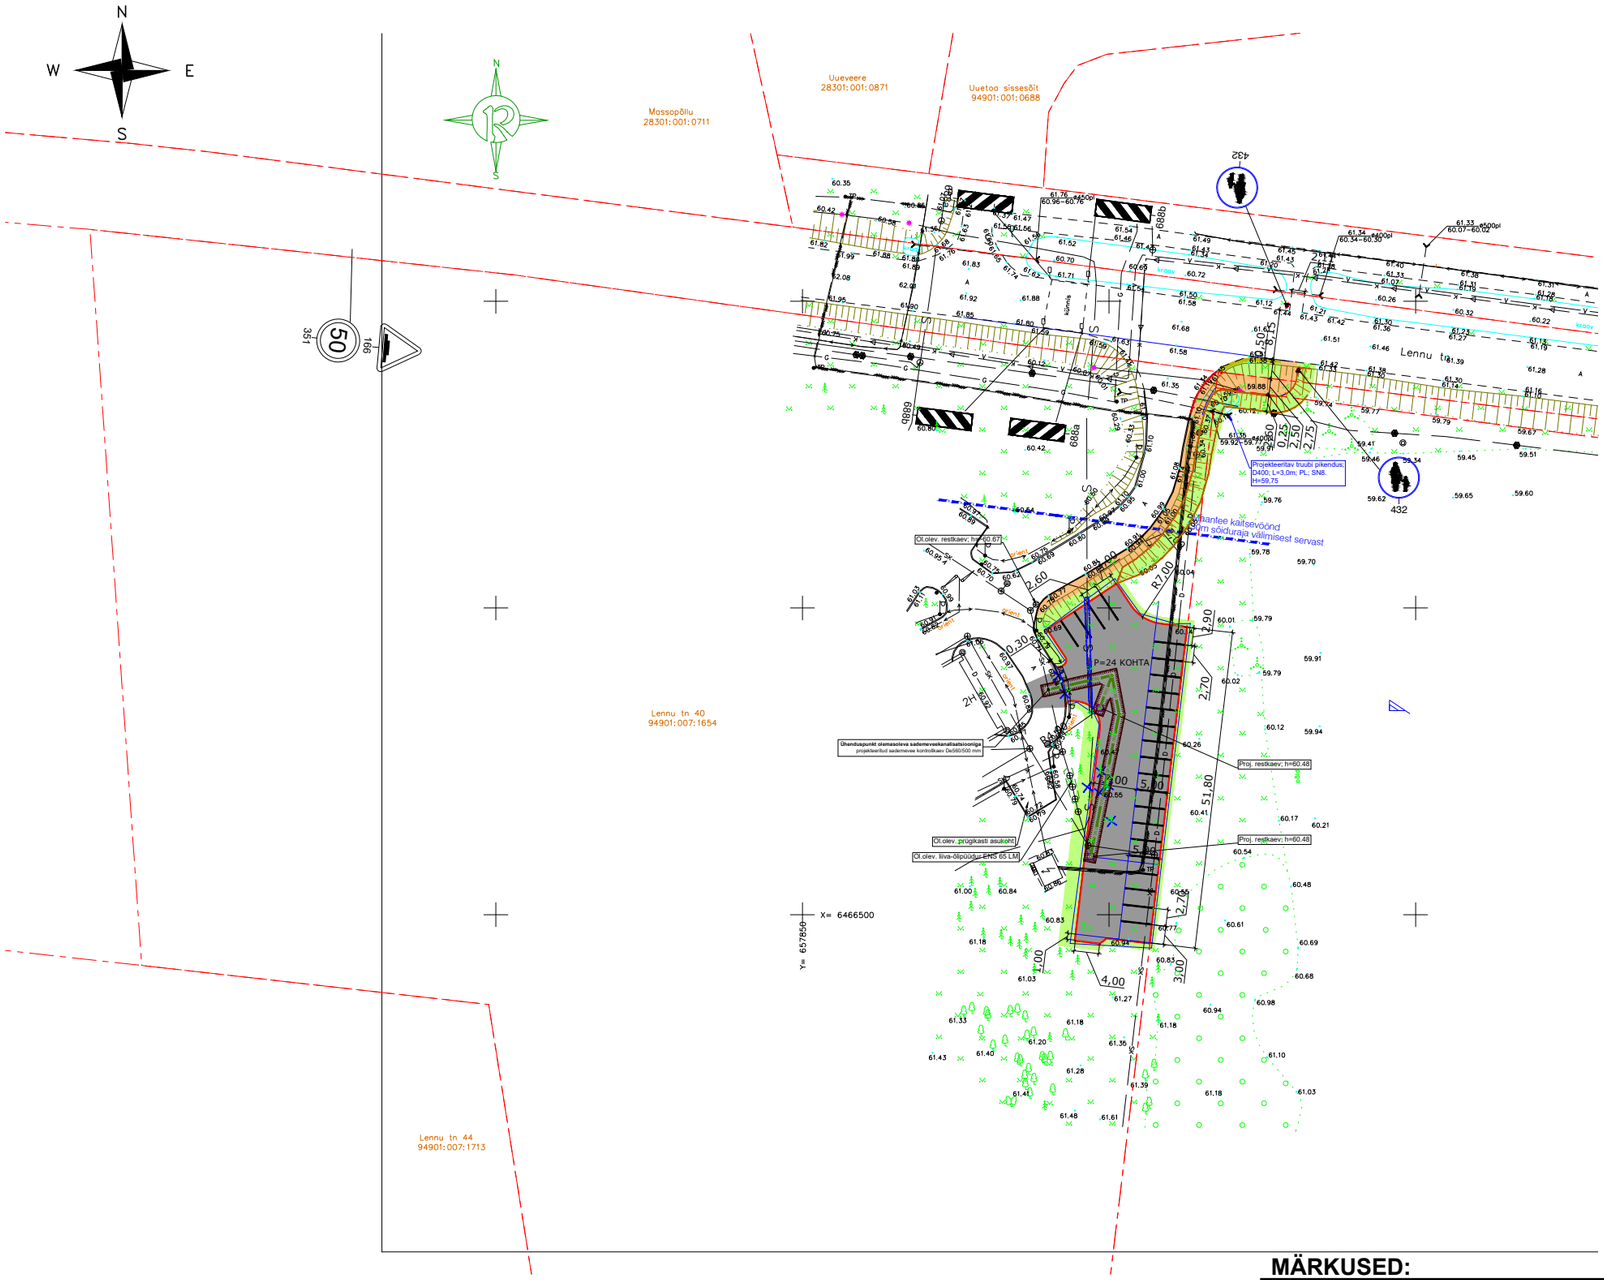

OÜ Mastlop
TINGMÄRGID

- OLEMASOLEV KINNISTU PIIR
- OLEMASOLEV SADEKANALISATSIOONITORUSTIK
- OLEMASOLEV SURVEKANALISATSIOONITORUSTIK
- OLEMASOLEV DRENAAZITORU
- OLEMASOLEV VEETORUSTIK
- OLEMASOLEV KESKPINGEKAABEL
- OLEMASOLEV SIDEKAABEL
- OLEMASOLEV SIDEKAABEL
- OLEMASOLEV MADALPINGEKAABEL
- OLEMASOLEV GAASITORU
- OLEMASOLEV TÕKKEPUU
- OLEMASOLEV TRUUP
- OLEMASOLEV EL.KILP
- OLEMASOLEV VALGUSTIMAST
- OLEMASOLEVAD KAEVULUUGID
- OLEMASOLEV PUU
- OLEMASOLEVAD NÕLV
- OLEMASOLEVAD LIIVA-ÕLIPÜÜDUR
- LIKVIDEERITAV ÄÄREKIVI
- PROJEKTEERITAV PARKLA A/B KATEND (AC 16 surf, h=7cm)
- PROJEKTEERITAV KÕNNITEE A/B KATEND (AC 8 surf, h=5 cm)
- PROJEKTEERITAV TEEPEENAR (lubjakivikillustikust fr 4/16- h= 10cm)
- PROJEKTEERITAV HALJASALA TAASTAMINE (h=10 cm)
- PROJEKTEERITAV BETOONIST SÕIDUTEE ÄÄREKIVI (80x15x29cm, h=8 cm) (Peidaja tänava maa-ala.)
- PROJEKTEERITAV BETOONIST SÕIDUTEE ÄÄREKIVI (80x15x29cm) (kõrgusliik äleminek 8cm-lt- 0-cm-ni)
- PROJEKTEERITAV SIDEKAABLI KAITSETORU (vajaduseil) (täita võrguvaldaja kooskõlastuse tingimused !)
- 432 — PROJEKTEERITAV LIIKLUSMÄRK (1-suuruusgrupp)
- PROJEKTEERITAV LIIKLUSMÄRGI POST

WASE Projekt OÜ, töö nr WP24120
TINGMÄRGID

SK2	Proj. kinnistu isevoolne sademeveetorustik
	Proj. sademeveekaev kinnistul
	Proj. sademevee restkaev kinnistul
	Proj. kaeviku piirjoon

MÄRKUSED:

1) Geodeesia OÜ REIB, töö nr. TT-6500T. Teostatud veebruar 2023.a.
2) Likvideeritavat haljastust ja asendusistutust käesoleva projekt ei käsitle !

Mastlop

OÜ Mastlop
Reg.kood 12618952; EEP003122; ELK000079
Peterburi tee 2F, Tallinn 11415
tel. +372 56 24 26 34, e-mail ppoltsam@gmail.com

Projektijuht	Pärt Põltsam
Projekteeris	Pärt Põltsam
Kontrollis	Pärt Põltsam (tunnistuse nr. 163405/163406)
Koostatud / trükitud:	15.03.2025/ 16.03.2025

Projekti nimetus:
LENNU TN 40 PARKLA LAIENDUSE, KÕNNITEE JA SADEVEEKANALISATSIOONI PROJEKT
TEEDE-EHITUSLIK OSA

Asukoht:
LENNU TN 40/ 22132 ÜLENURME-KÜLITSE TEE J1
REOLA KÜLA, KAMBJA VALD, TARTU MK

Tellija:
EESTI LENNUAKADEEMIA

Joonise nimetus:
ASENDIPLAAN

Töö nr: 24045

Leht nr: TL-02

Staadium: ESKIIS

Mõõtkava: 1:1000