


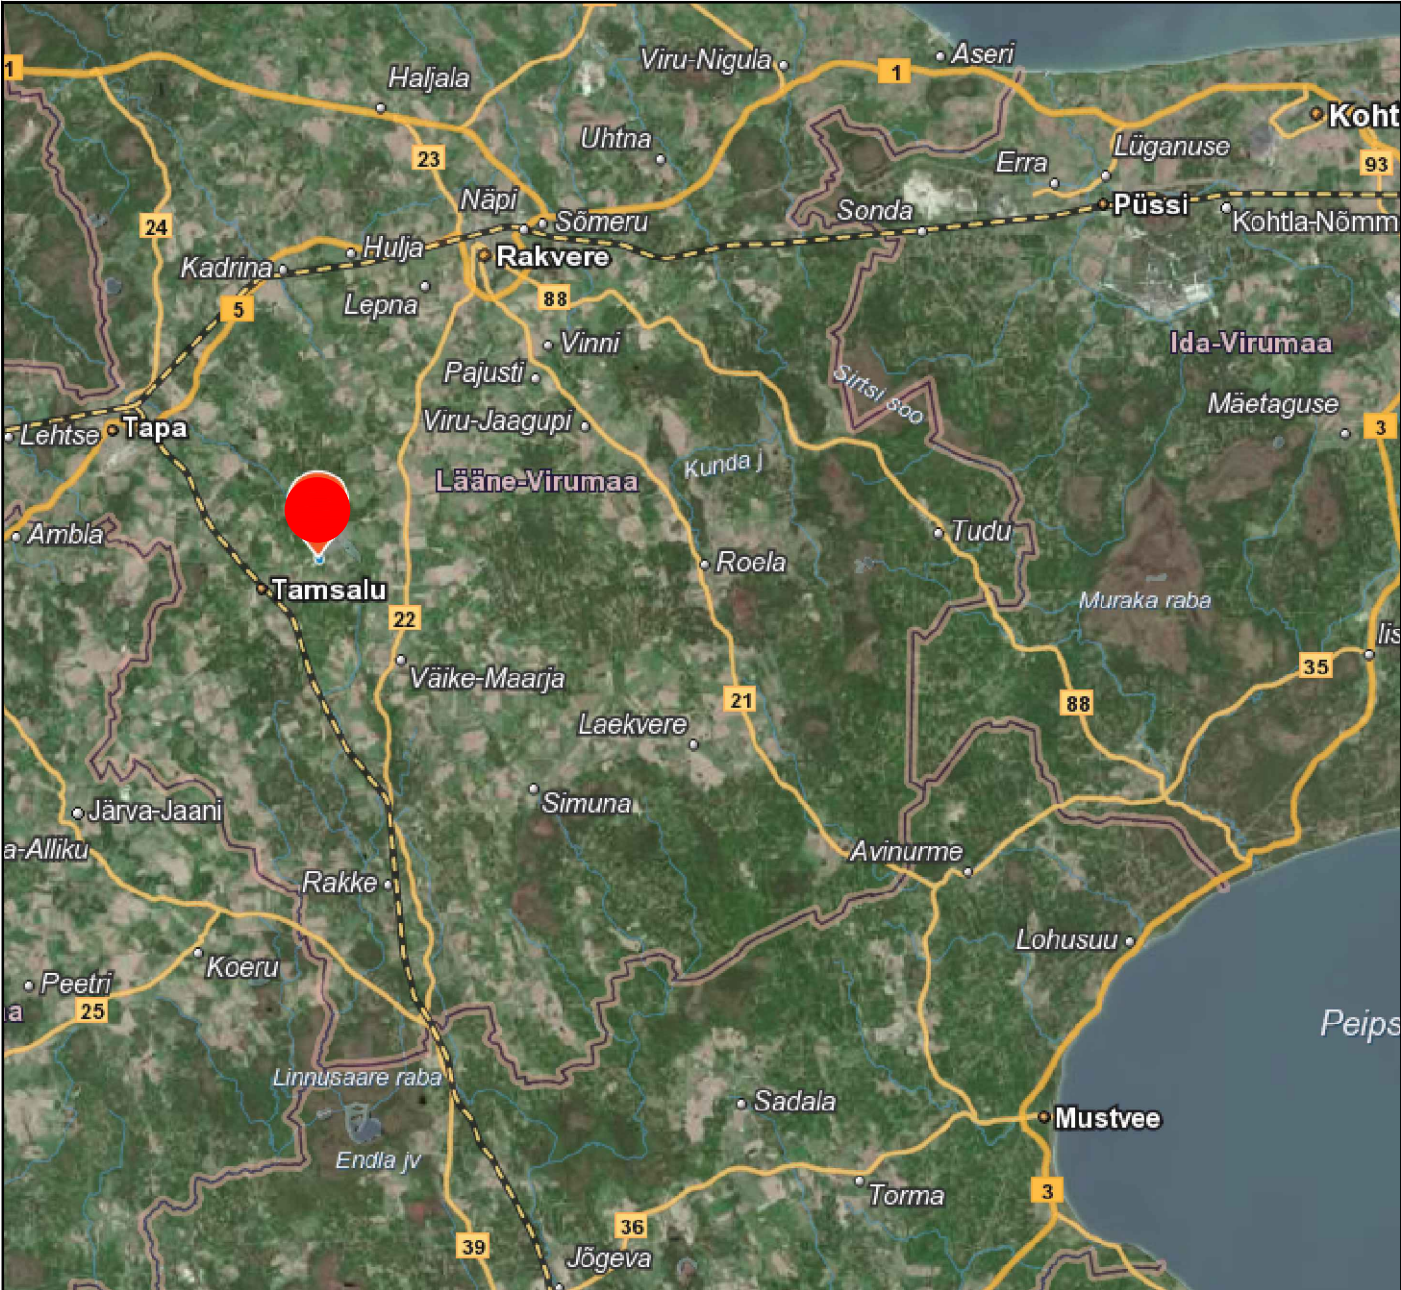

Muudatused:	Kuupäev	Muudatuste kirjeldus
Geoalus:	Koostaja: Inseneribüroo REIB OÜ	Töö nr: TT-7370T Möödistatud: jan 2026

Koordinaadid L-EST97 süsteemis, Kõrgused EH2000 (Amsterdami null) süsteemis.

TPK Projekt OÜ			Projekti nimi:			
			Juurdepääs			
			Teed ja platsid			
Projekti juht	Lauri Künnapuu		Objekti asukoht: Riigitee 15128 Järva-Jaani - Tamsalu - Kullenga tee km 24,01			
Projekteerija	Lauri Künnapuu		Kuusikupõllu, Vistla küla, Tapa vald, Lääne-Viru maakond			
			Joonise nimi:			
			Asukohaskeem			
Faili nimi:	06261_PP_TL-4-01_asukohaskeem.dwg		Töö nr:	Joonise tähis [nr - leht (lehti)]:	Staadium:	Möötkava:
Koostatud / trükitud:	05.03.2026 / 05.03.2026		06261	TL-4-01	Põhiprojekt	