


Kinnistu registriosa nr	Katastriüksuse tunnus, nimi ja sihtotstarve	IKÕ ala pindala ruutmeetrites m <sup>2</sup>
5846350	24802:005:0048; 36 Jõgeva-Mustvee tee; transpordimaa	58

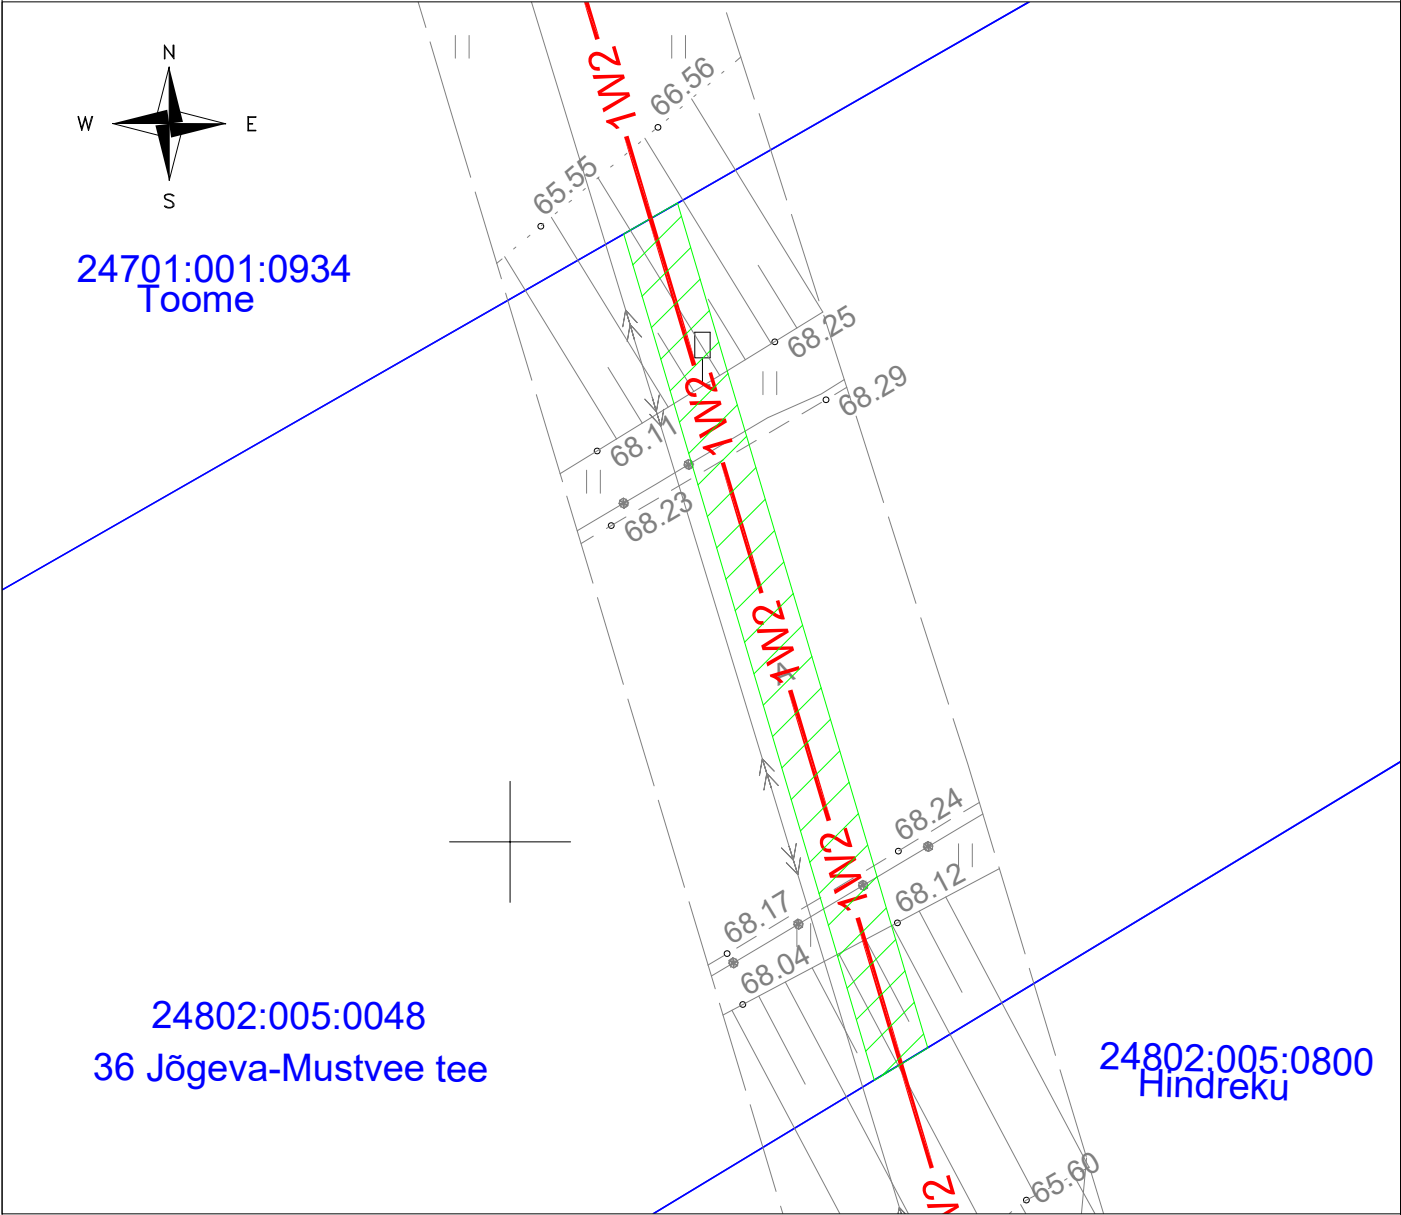

Tingmärgid:

- 1W2— -Projekteeritud 10 kV maakaabelliin kaitsetorus
- -Kinnistu piir
- ▨▨▨▨▨ -Kasutusõiguse ala

Projekti nimi/aadress			Töö nr
Seemne tn 10a mikrotootja liitumine elektrivõrguga, Jõgeva alevik, Jõgeva vald, Jõgeva maakond			LC2730
Koostaja	Mõõtkava	Leht/formaat	Kuupäev
Andres Pukka	1:250	1/A4	22.01.2024