




Lõige 1

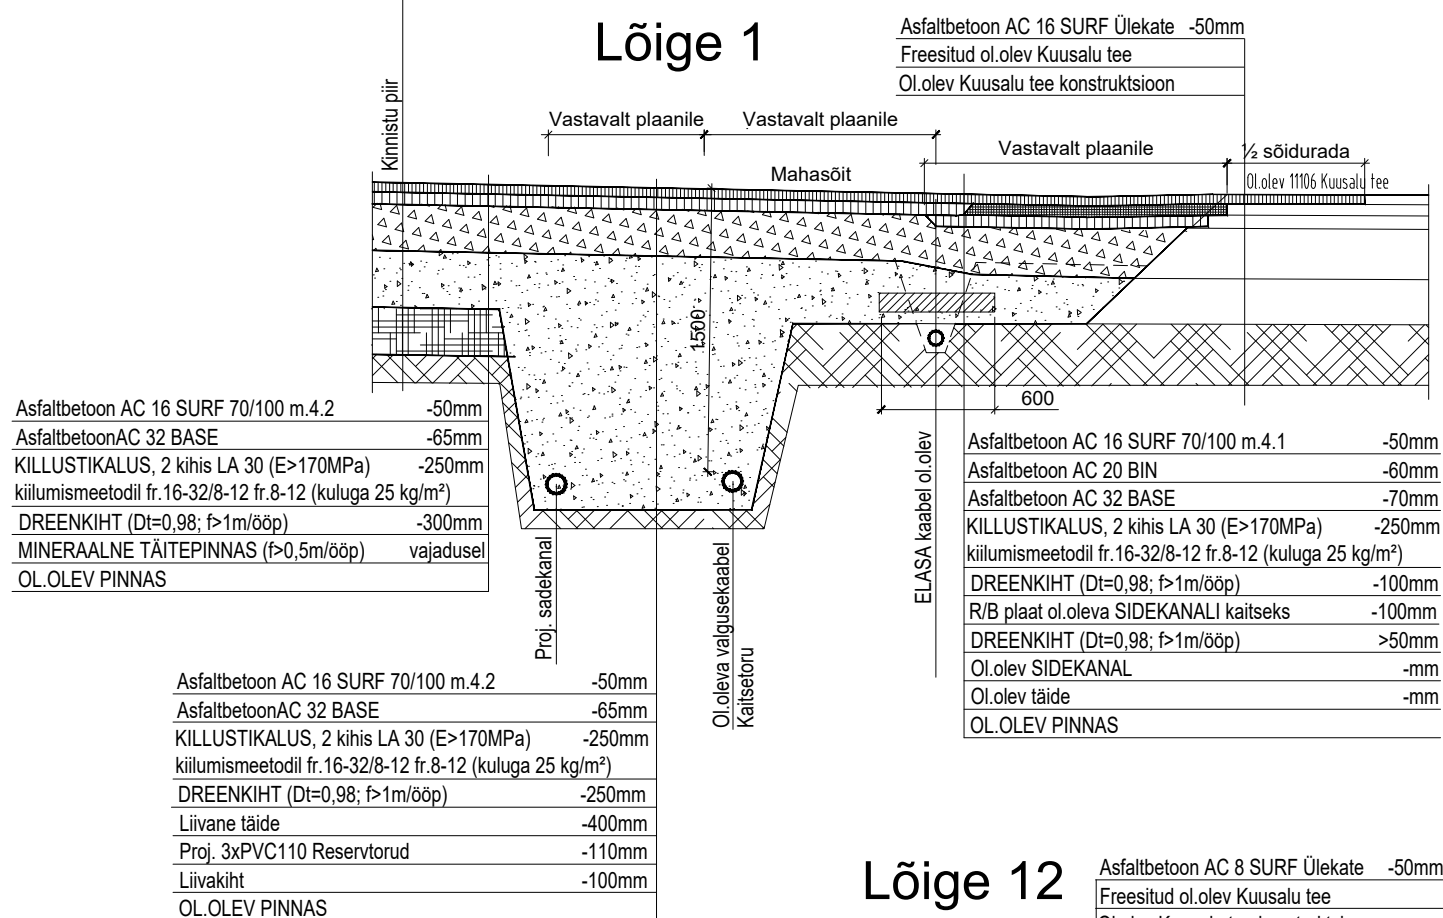


Lõige 10

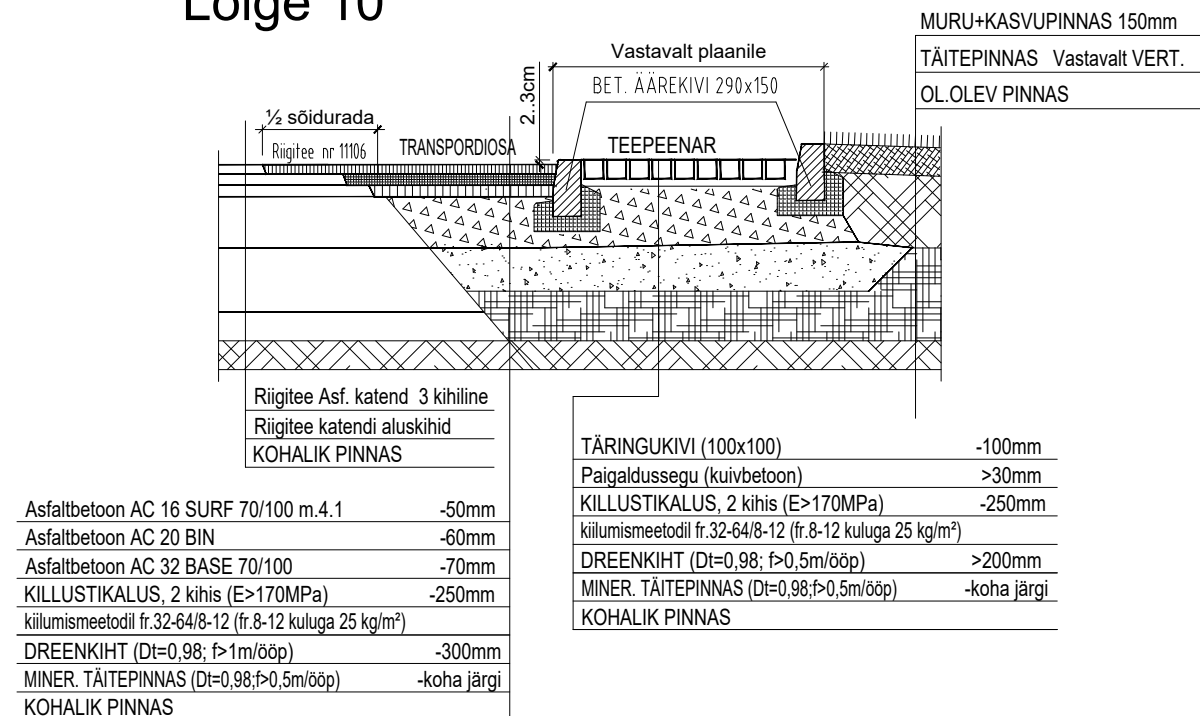

Lõige 12

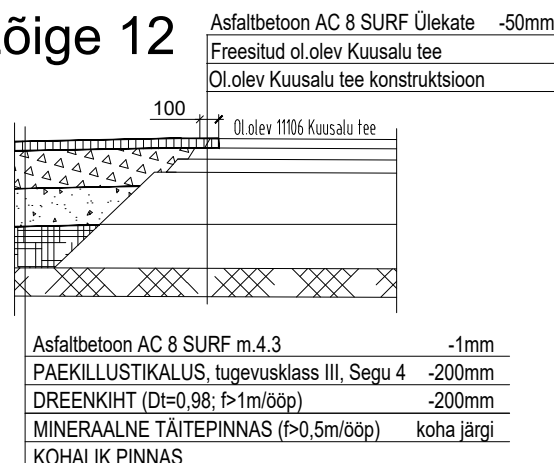

Lõige 11

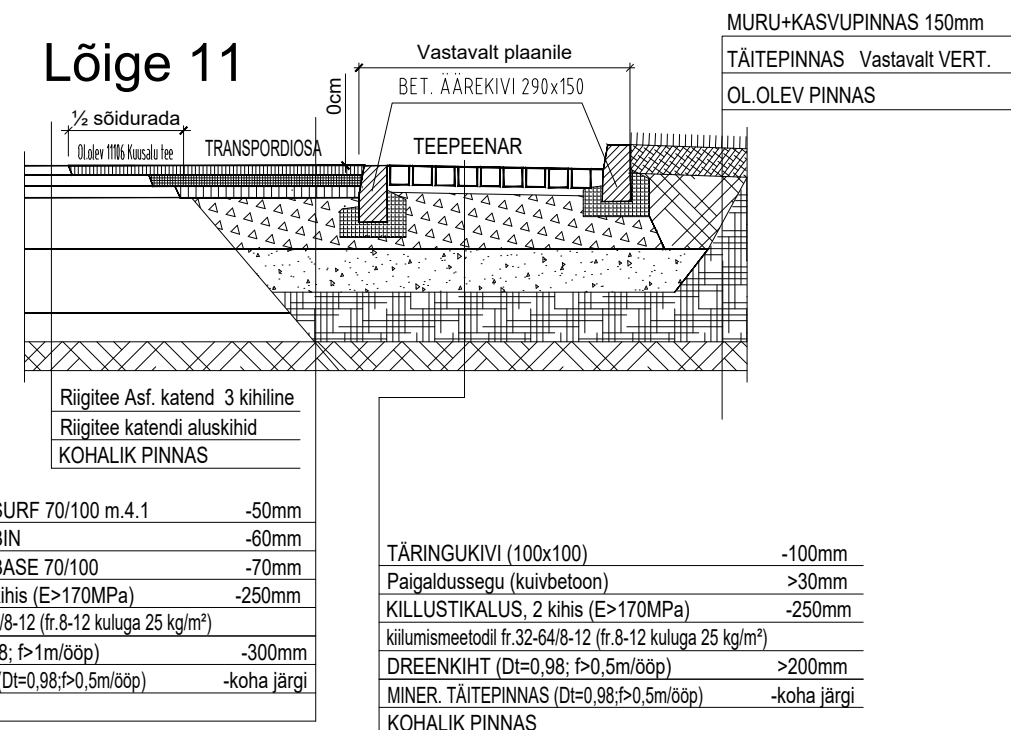

Märkus:

- "Tee ehitamise kvaliteedi nõuded" MTM 03.08.2015 nr 101.
- Liiv või kruusliiv aluse drenivus minimaalselt 1m/ööp, mineraalsel täitel 0,5m/ööp vastavalt (EVS 901-20);
- Kasutatavad standardid: EVS 901-(1,2,3); EVS-EN 13285 ja 13242; EVS-EN 13043 ja 13242; EVS-EN 1338 ja 1339; EVS-EN 1340 ja 1343
- 1 Materjali nõuded (Sissesõit Kuusalu teelt):
AC 16 surf 70/100; GC90/15, FI15, LA25, AN14, FNaCl4
AC 20 bin 70/100; GC90/15, FI20, C50/10, LA30, f4, F2
AC 32 base 70/100; GC90/15, FI20, C50/10, LA30, f4, F2 (F4)
Killustikalus Gc80/20, C90/10, LA30, F4, FI20, F4
- 2 Materjali nõuded (transpordiala kinnistul):
AC 16 surf 70/100; GC90/15, FI20, LA30, AN19, FNaCl4
AC 32 BASE 70/100; GC90/15, FI20, C50/10, LA30, f4, F2
Killustikalus Gc80/20, C90/10, LA30, F4, FI20, F4
- 3 Materjali nõuded (kõnniteed):
AC 8 surf 70/100; GC85/20, C50/30, LA30, F4, FI20, f4
Killustikalus Segu nr. 4 (LA35, F4, FI35, UF3)
- Sisse-väljasõitude allalastud äärekivide kõrgus vastavalt -
- Teehoiutööde ning haljasalade rajamise ja remondi täiendavad nõuded, TKA käskkirj 05.03.2012 nr 1.1-15/20
- Äärekivi paigaldada betoonile C16/20 kihi paksus >6cm

Teedeehituslik osa kontrollitud:		Andrei Grigorjev Kutsetunnistus: 187279 (Diplomeeritud teedeinsener, tase 7) 28.04.2023			
OBJEKTI NIMI	Mahasõidu projekt riigiteelt 11106 km 0,76	JOONISE SISU			
ADDRESS	Kuusalu tee 48, Kuusalu alev	KATETE LÕIKED			
VASTUTAV ISIK	ins. A. Vahtel	TEGJIA	ins. Vahtel	TÖÖ NR.	MÖÖTKAVA
MELSON GRUPP OÜ		0619S	1:40	28.04.23	PP
Kannikese 5, Tallinn, 10613, tel.5520335, fax 6796770 MTR EEP001254, reg.kood 10790187					JOON. NR.
					AS-7-01