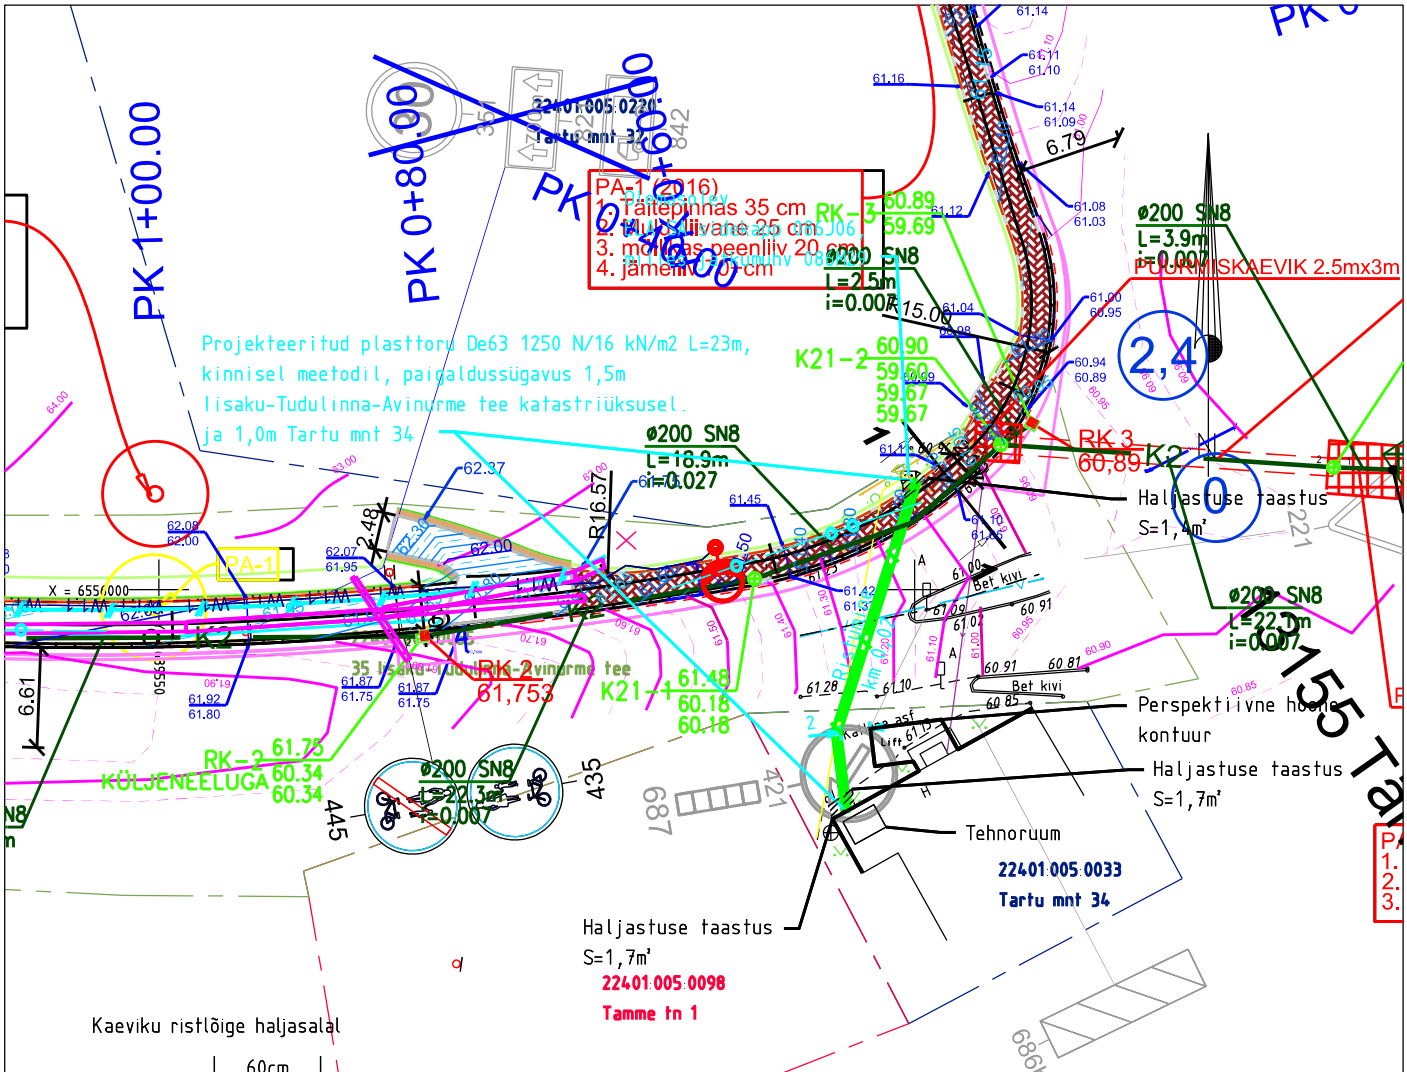

Kaeviku ristlõige haljasalal

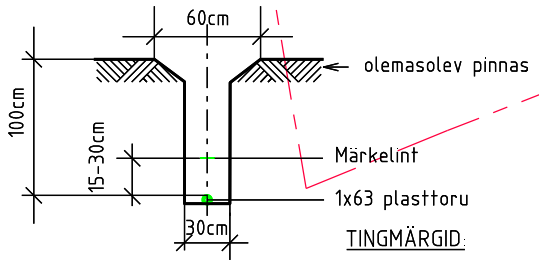

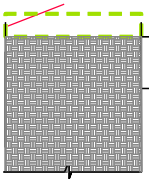

Kasvumuld 15 cm,
muruseemne kulu
20-25g/m2
Tagasitäide väljakaevatud pinnasest.
Pinnas tihendada tegurini Kt=0,92.
Täitepinnas ei tohi sisaldada kive ja
killustikku jne.

TINGMÄRGID:

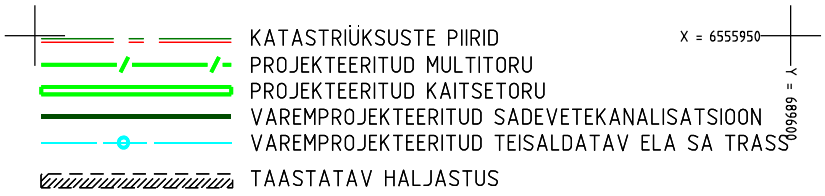

MÄRKUSED:

1. Lõikumisel kommunikatsioonitrassidega otsustatakse alt- või ülevalt läbimineku kasuks koostöös trassivaldajaga. Trassi paigaldamisel mehhanismidega rajada vajadusel käsitsi surfiava.
2. Maa-aluste ja maapealsete kommunikatsioonide kaitsevööndis tööde teostamisel juhinduda Majandus- ja taristuministri 25.06.2015. a määrusest nr 73 "Ehitise kaitsevööndi ulatus, kaitsevööndis tegutsemise kord ja kaitsevööndi tähistusele esitatavad nõuded".
3. Kommunikatsioonidevahelised kujad tagada vastavalt EVSis 843:2016 toodud määradele.
4. Perspektiivsed trassid ja tee vastavalt KLM Projekt OÜ poolt koostanud projektlahendusele nr 1019-1 Ida-Viru maakond, Alutaguse vald, lisaku aleviku jalg- ja jalgrattatee (vahemikus Tartu mnt 32 kuni Tamme tn 8) põhiprojekt ja tehnovõrgud.

MÄRKUSED:
Kõrgused EH2000 süsteemis
Koordinaadid L-EST97 süsteemis
Plaanil kajastatud piirid Maa-ameti andmete põhjal seisuga 18.06.2020 . (kihil "PIIR" esitatud piirijoonte asukohad on informatiivsed)

Töö nr. 3804P			Objekt: Ida-Viru maakond Alutaguse vald lisaku aleviku Tartu mnt 34 sideühendus		koostatud: 26.06.2020
Objekti aadress: lisaku alevik Tartu mnt 34			Mõõtkava 1:500	Leht 1	Lehti 1	fail: 3804P Projekt
Koostas	A.Jõeluht		Joonis: Siderajatiste projekt		
Kontrollis	H.Jürmann				

OÜ Kirjanurk
EEG000316; EEP002846; TEL002778
Hiievälja tee 20 Oru küla
Kose vald Harju maakond
tel: +3725209235