

Koormatava ala asendiplaan


Kinnistu nimi: 35 lisaku-Tudulinna-Avinurme tee

Katastritunnus: 22401:005:0065

Asukoht: lisaku alevik, Alutaguse vald, Ida-Viru maakond

Kirjanurk OÜ töö nr 3804P

lisaku alevik, Tartu mnt 34 sideühendus

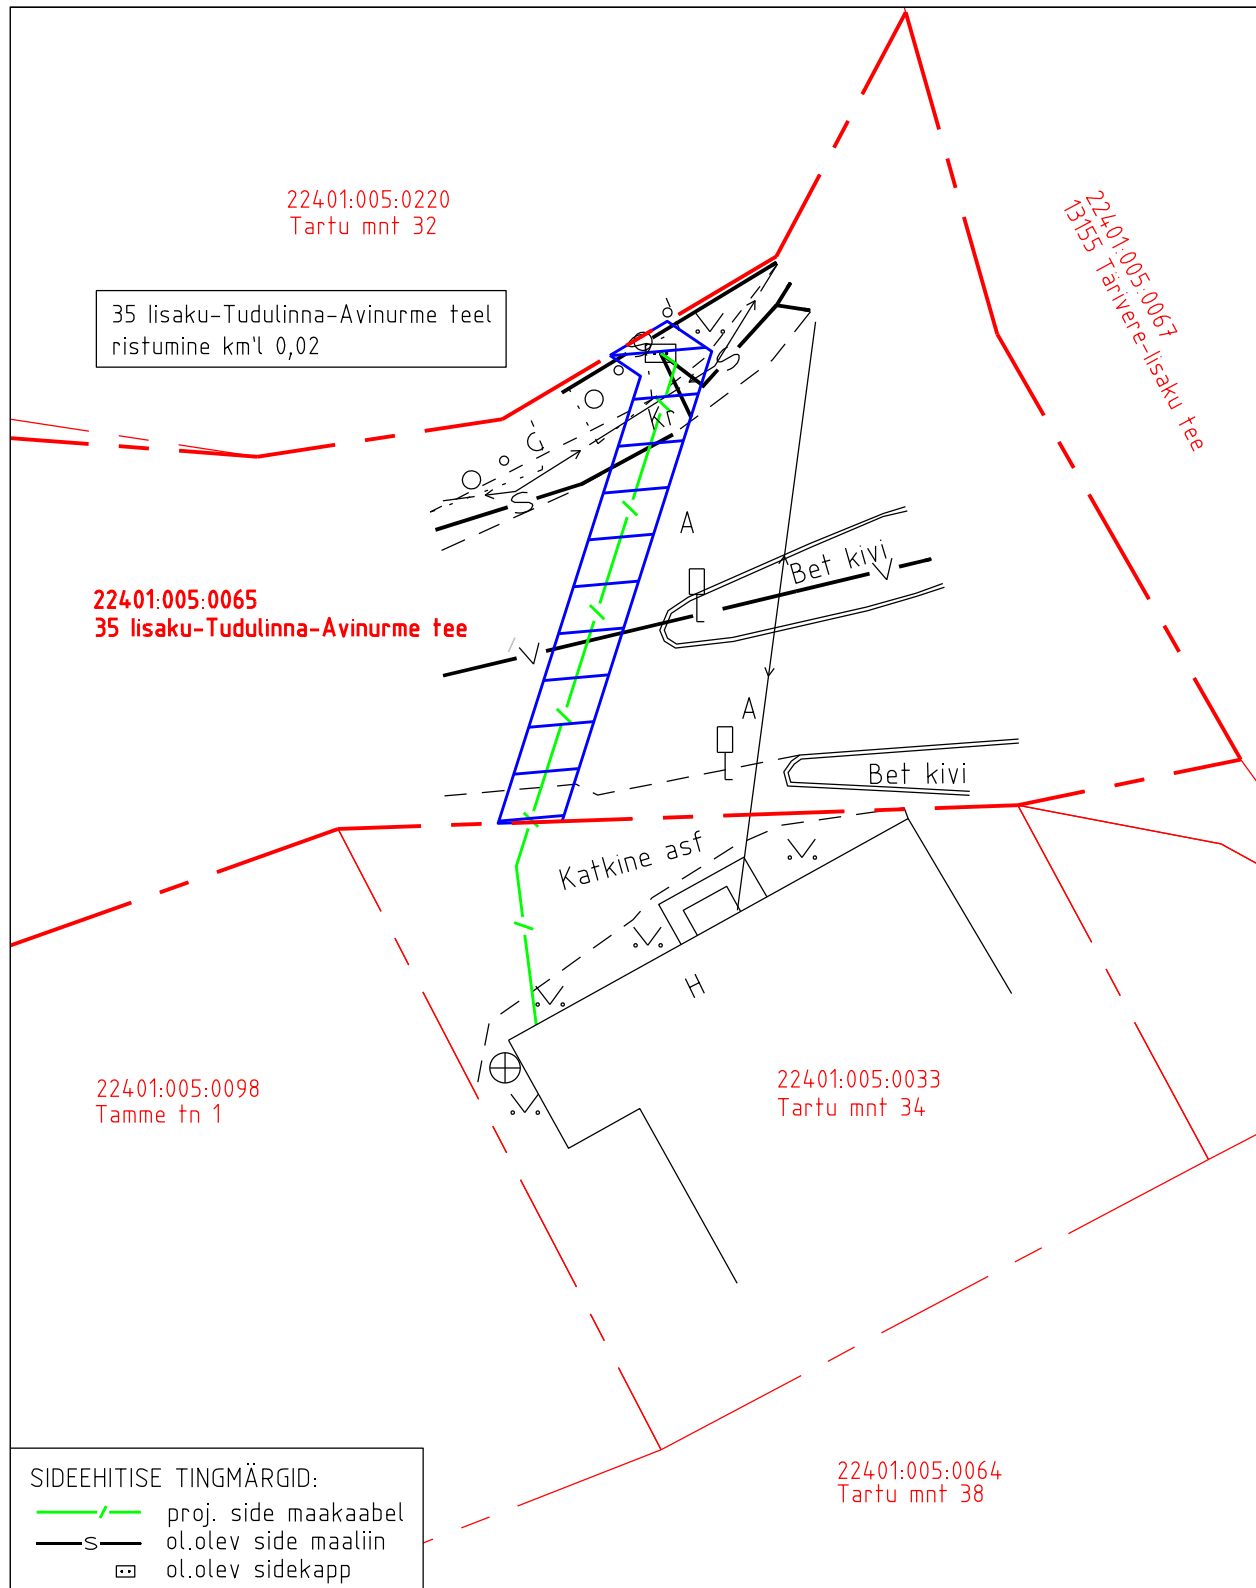

- Koormatava ala pindala kokku 35 m²
- Lepingu objektiks oleva katastriüksuse piir
- Katastriüksuste piirid

Plaan 1-1
M 1:250

Koostaja:
OÜ Kirjanurk