



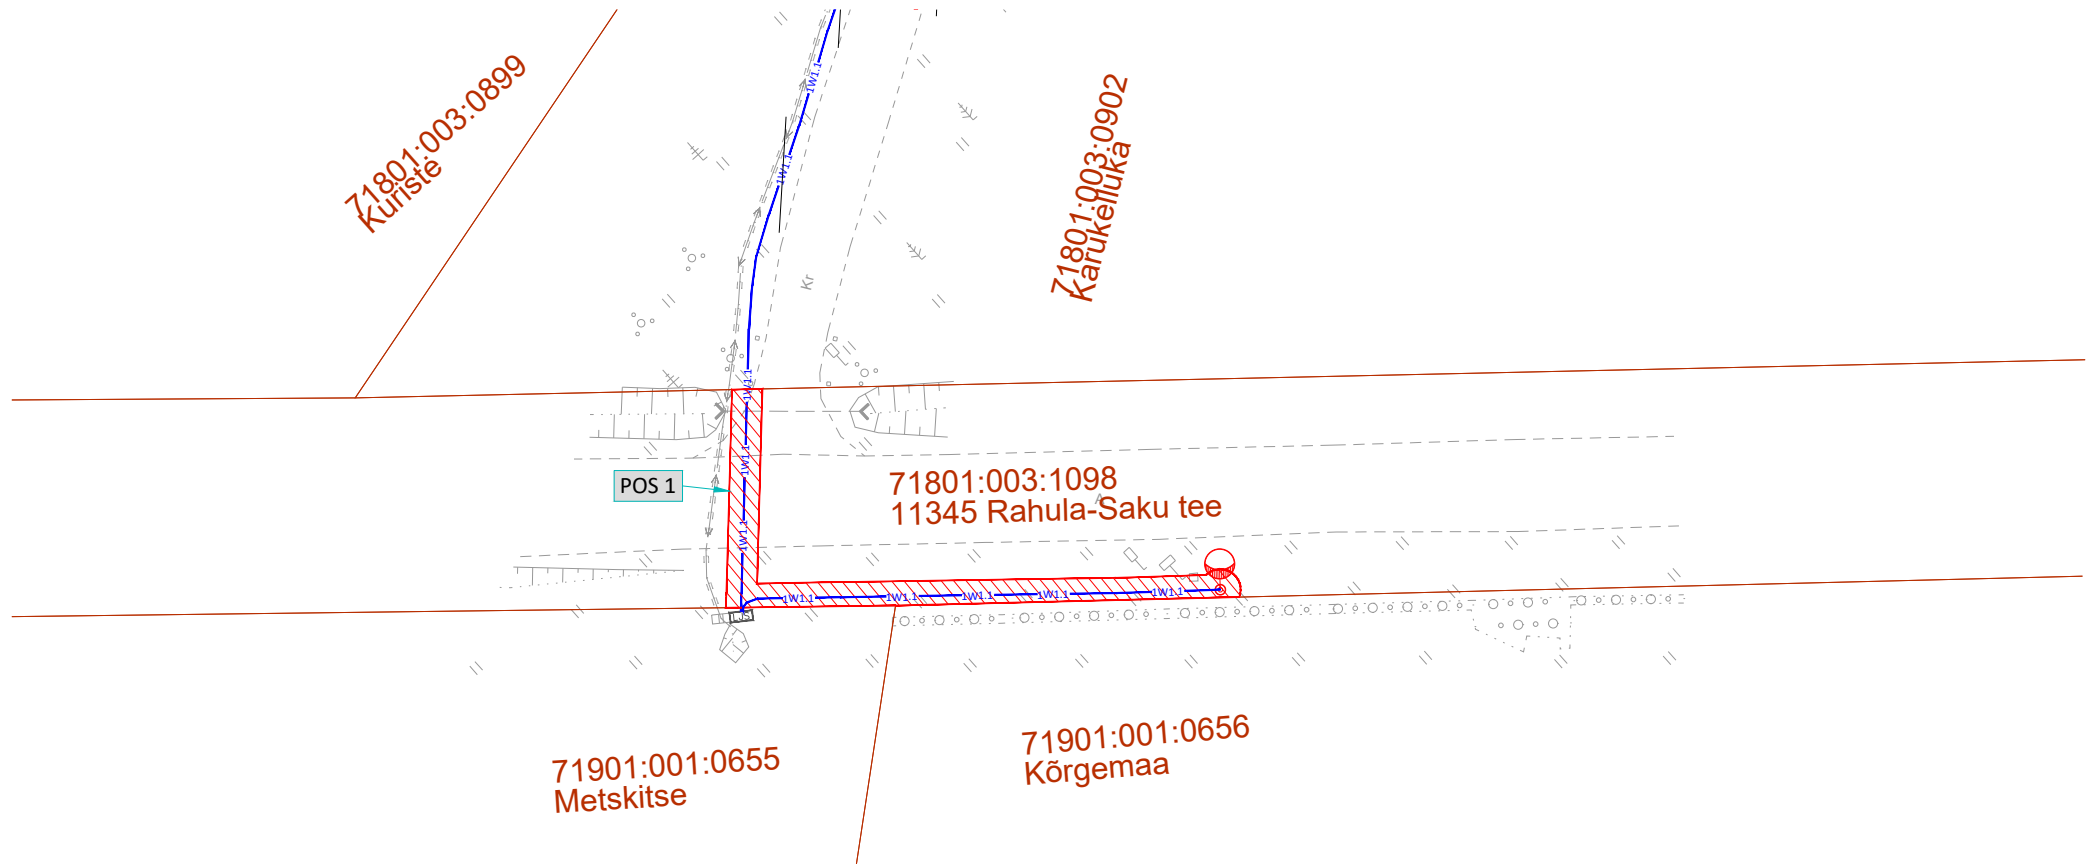

Jrk nr	Pos nr (plaanil)	Kinnistu registriosa number	Katastriüksuse tunnus, nimi ja sihtotstarve	Ala pindala ruutmeetrites, m ²
1	Pos 1	9794150	71801:003:1098, 11345 Rahula-Saku tee; Transpordimaa 100%	79

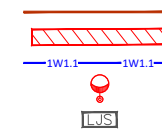

Tingmärgid:

- Katastriüksuse piir
- Kasutusõigusega koormatav ala
- Projekteeritud madalpinge maakaabel kaitsetorus
- Projekteeritud 6m metallmast koos valgustiga
- Projekteeritud valgustuse juhtimiskilp, soklil

Projekti nimi/ aadress			Töö nr
Rahula küla ligipääsu tee ja Karukella bussipeatuse valgustamine			25284
Koostaja	Mõõtkava	Leht / Formaati	Kuupäev
Hepta Group Energy OÜ	1:500	Leht 1; A4	02.02.2026