


Isikliku kasutusõiguse plaan  
Kinnistu lähiaadress: Mererohu tee  
Kinnistu tunnus:89001:001:2337

Möötkava 1:500  
Formaat A4

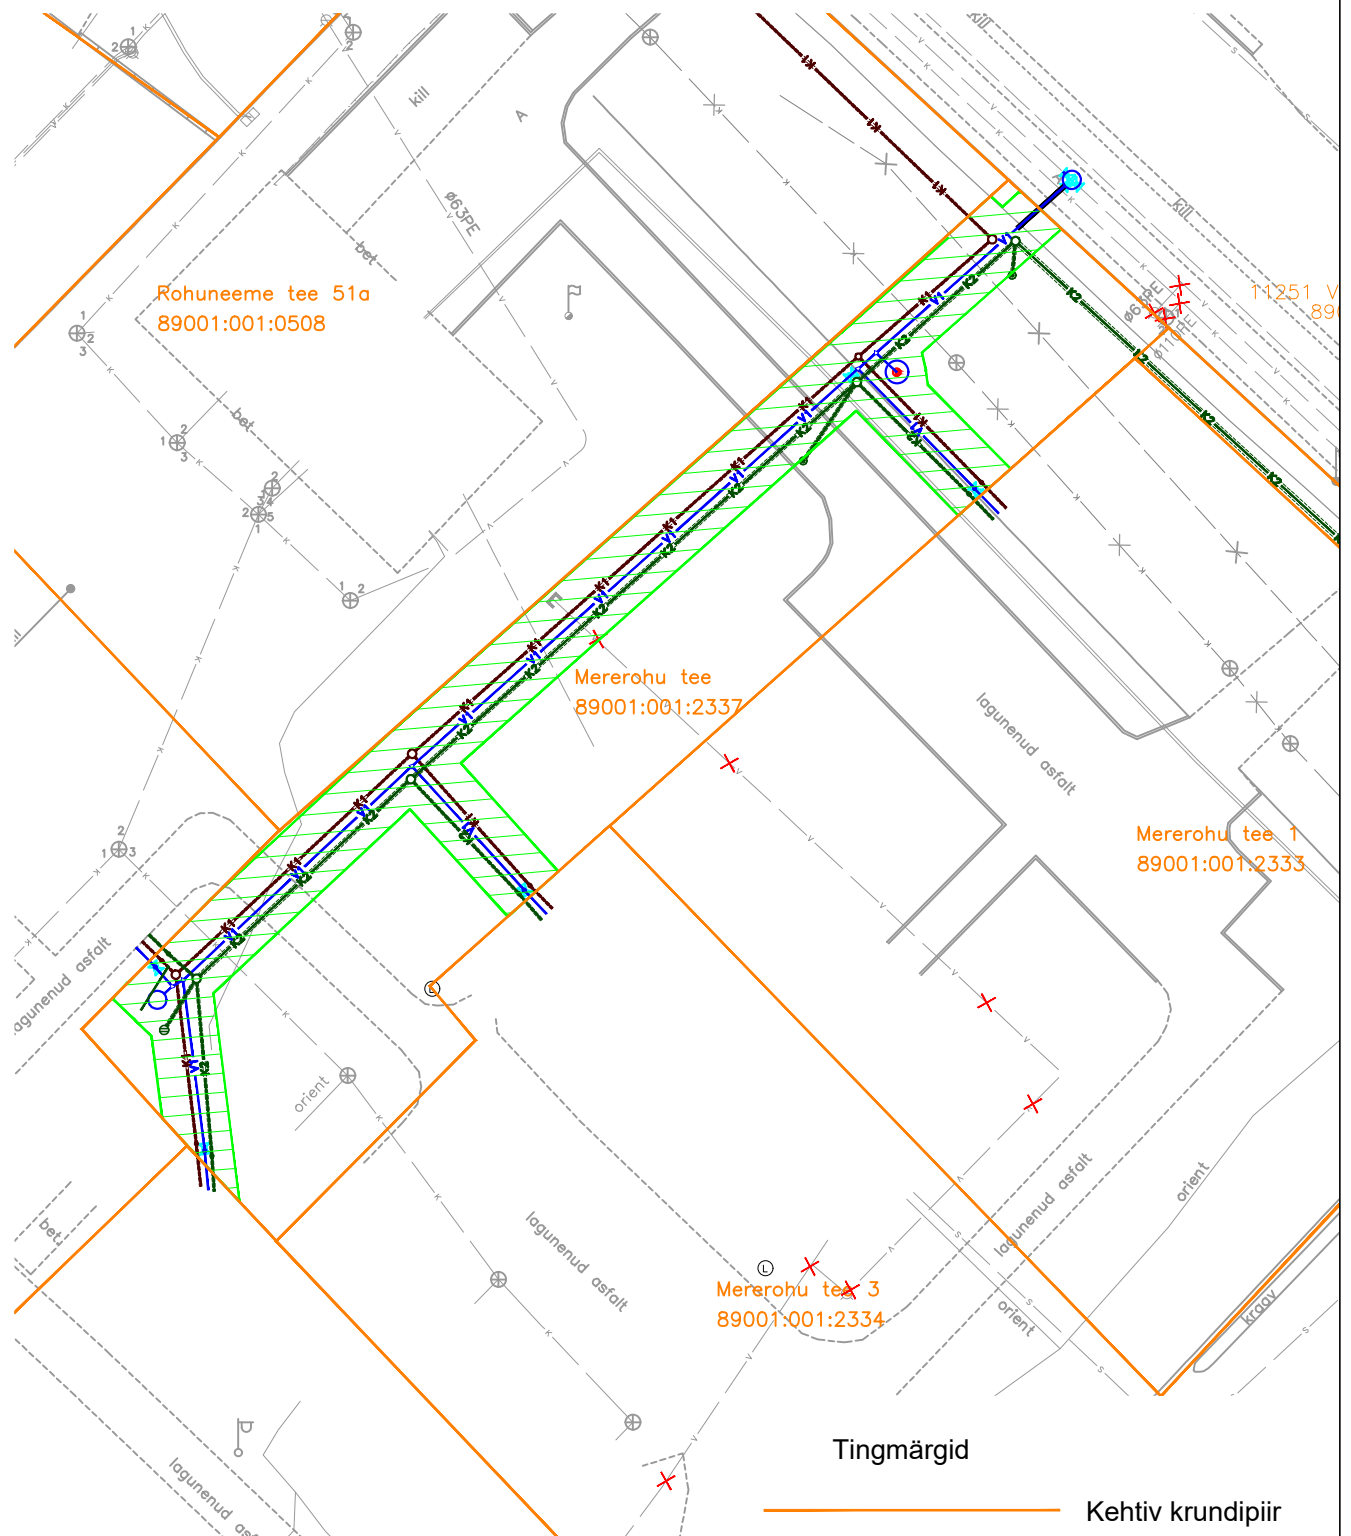

Rajatise tehnilised andmed:  
Kasutusõiguse ala: 495,4 m<sup>2</sup>  
Kaitsevööndi laius torustiku teljest: 2 m mõlemale poole  
või kuni kinnistu piirini  
Koostas: Jelena Tapner, OÜ Tinter-Projekt

Tingmärgid

- Kehdiv krundipiir
- ÜVK torustik
  - Proj kanalisatsioonitorustik
  - Proj veetorustik
- Kasutusala