
ISIKLIKU KASUTUSÕIGUSEGA KOORMATAVA ALA PLAAN 1

Järva maakond, Järva vald, Ahula küla,
15144 Järva-Madise - Ahula - Orgmetsa tee (12902:003:0080)
M 1:500

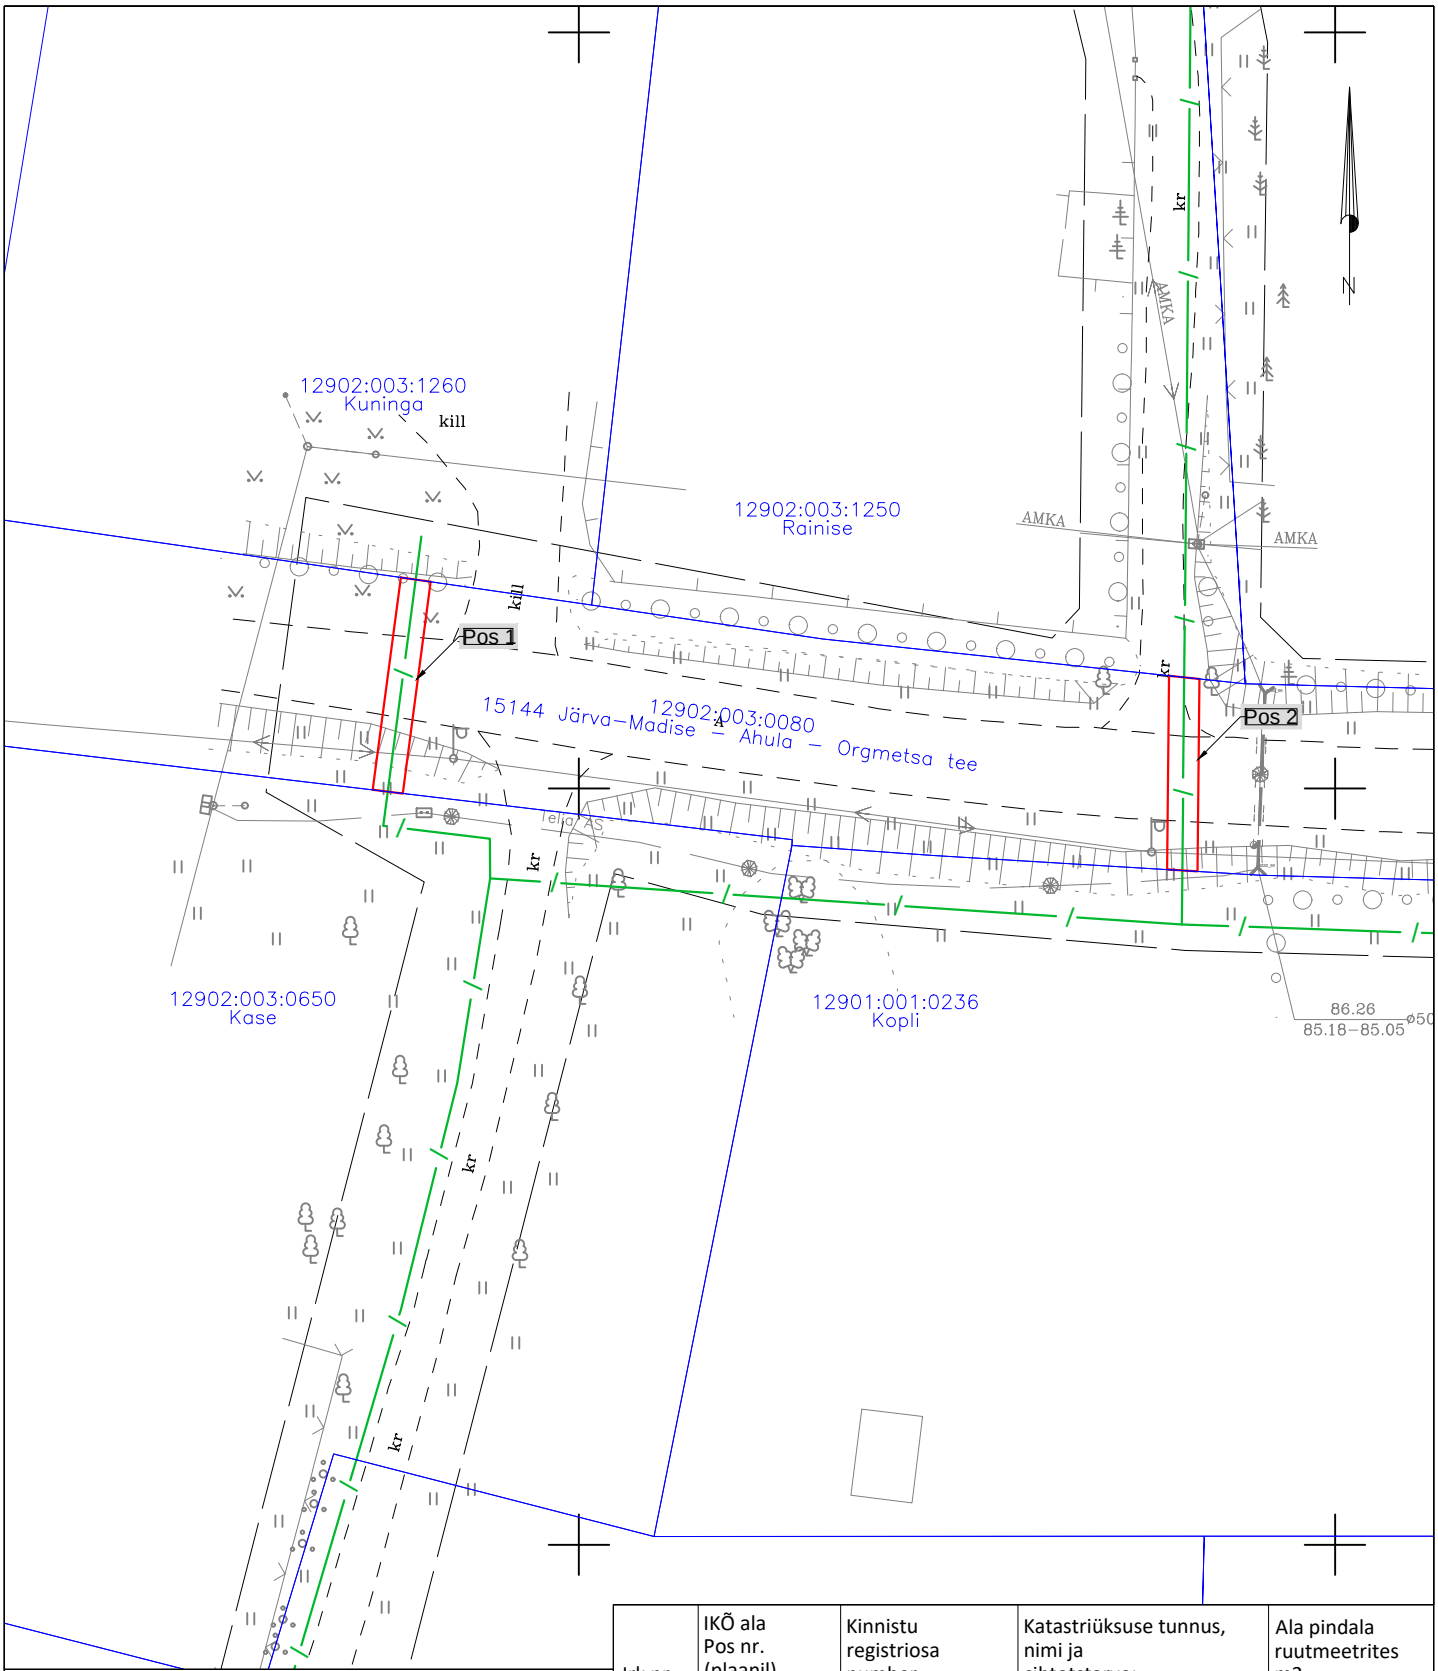


Tingmärgid:

- Projekteeritud side maakaabel
- Katastriüksuse piir
- Isikliku kasutusõiguse ala

Jrk nr.	IKÕ ala Pos nr. (plaanil)	Kinnistu registriosa number	Katastriüksuse tunnus, nimi ja sihtotstarve:	Ala pindala ruutmeetrites m2
1.	Pos 1	8064750	12902:003:0080; 15144 Järva-Madise - Ahula - Orgmetsa tee; transpordimaa	28
2.	Pos 2	8064750	12902:003:0080	26
3.	Pos 3	8064750	12902:003:0080	26

Koostas: Tarmo Tiits
Stromtec OÜ
Töö nr 26-62-2 "Passiivse elektroonilise side juurdepääsuvõrgu rajamine"

ISIKLIKU KASUTUSÕIGUSEGA KOORMATAVA ALA PLAAN 2
Järva maakond, Järva vald, Ahula küla,
15144 Järva-Madise - Ahula - Orgmetsa tee (12902:003:0080)
M 1:500

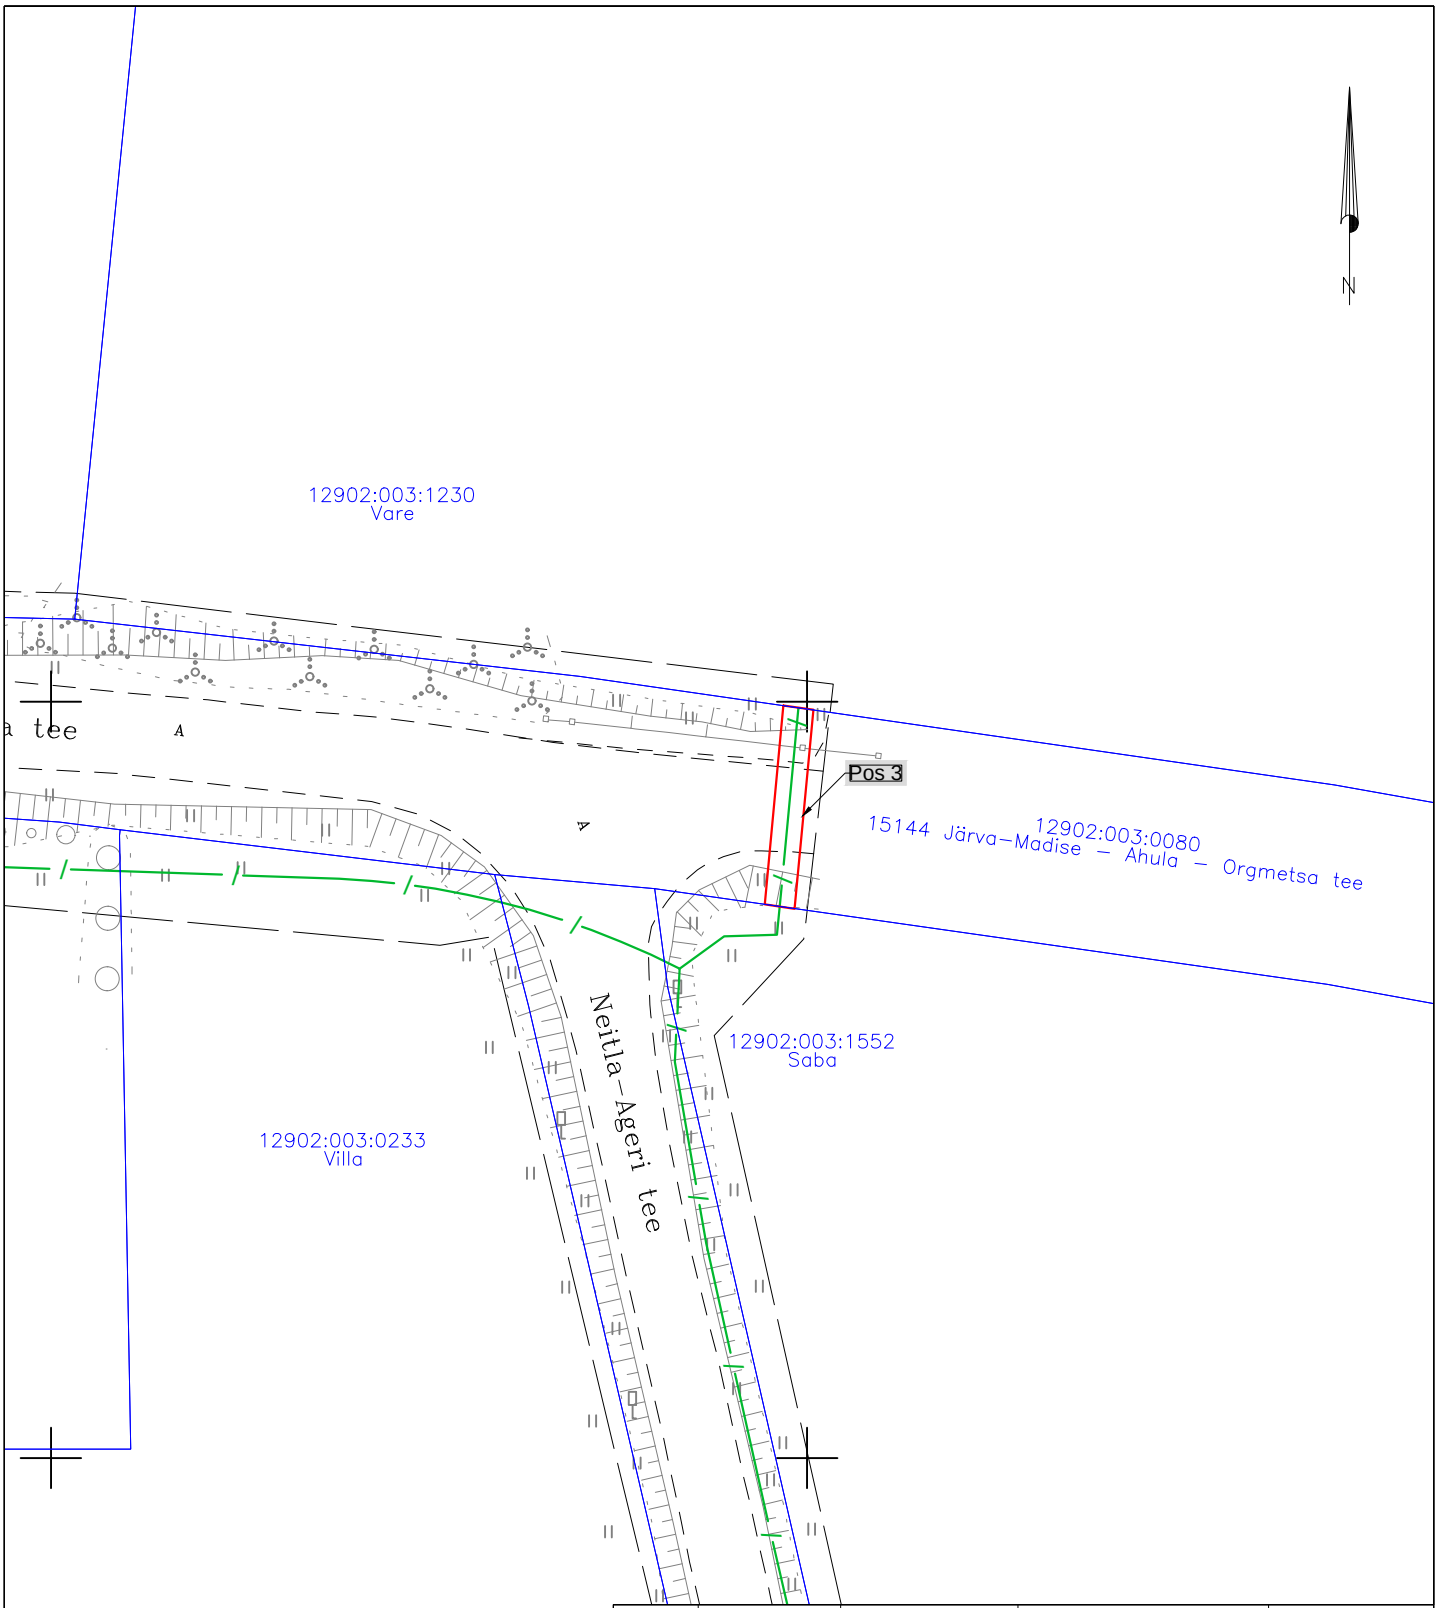

Tingmärgid:
- Projekteeritud side maakaabel
- Katastriüksuse piir
- Isikliku kasutusõiguse ala

Jrk nr.	IKÕ ala Pos nr. (plaanil)	Kinnistu registriosa number	Katastriüksuse tunnus, nimi ja sihtotstarve:	Ala pindala ruutmeetrites m2
1.	Pos 1	8064750	12902:003:0080; 15144 Järva-Madise - Ahula - Orgmetsa tee; transpordimaa	28
2.	Pos 2	8064750	12902:003:0080	26
3.	Pos 3	8064750	12902:003:0080	26

Koostas: Tarmo Tiits
Stromtec OÜ
Töö nr 26-62-2 "Passiivse elektroonilise side juurdepääsuvõrgu rajamine"