




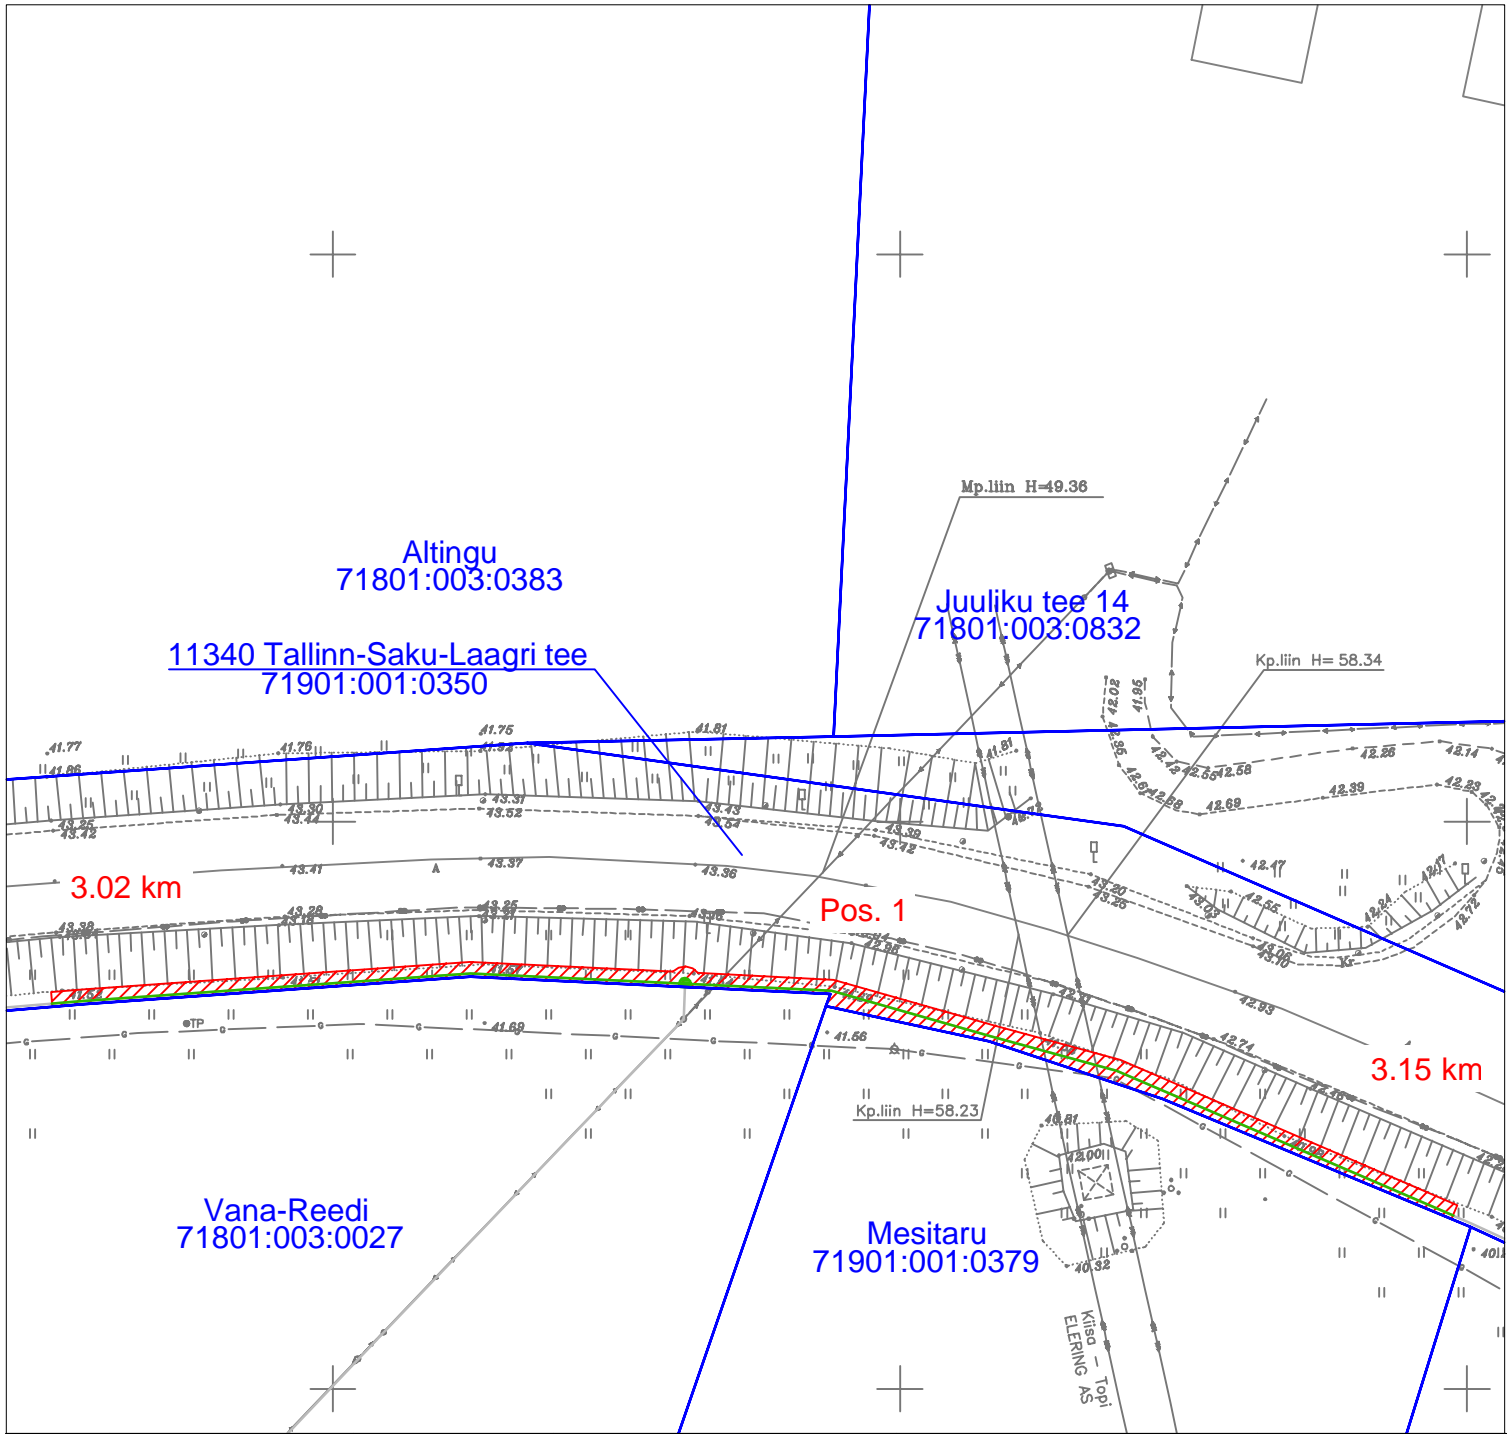

Isikliku kasutusõiguse seadmise plaan  
 Harju maakond, Saku vald, Juuliku küla  
 11340 Tallinn-Saku-Laagri tee (71901:001:0350)



| Jrk nr | IKÕ ala pos nr (plaanil) | Kinnistu registriosade number | Katastriüksuse tunnus, nimi ja sihtotstarve                  | Asukoht riigitee (nr ja nimi) suhtes (lõigu algus ja lõpp km) | IKÕ ala pindala ruutmeetrites m <sup>2</sup> |
|--------|--------------------------|-------------------------------|--|---|--|
| 1.     | Pos 1                    | 8806750                       | 11340 Tallinn-Saku-Laagri tee (71901:001:0350) transpordimaa | 11340 Tallinn-Saku-Laagri tee 3.02 - 3.15 km                  | 190 m <sup>2</sup>                           |

Leppemärgid:

-  Kasutusõiguse ala
-  Side maakaabel mikrotorustikus
-  Sidekaev
-  Katastriüksuse piir

|   |                     |                                     |                         |
|---|---------------------|-------------------------------------|-------------------------|
| Projekt<br><b>Passiivse elektroonilise side juurdepääsuvõrgu rajamine, Juuliku küla, Saku vald, Harju maakond</b> |                     | Tellija<br><b>Enefit Connect OÜ</b> |                         |
| Joonis<br><b>Isikliku kasutusõiguse seadmise plaan - Enefit Connect OÜ</b>  |                     | Joonise nr<br><b>1</b>              |                         |
| Projekteeris  | <b>Janek Lõhmus</b> | 53 477 135                          | Mõõtkaava<br>M 1: 750   |
| Kontrollis  | <b>Janek Lõhmus</b> | 53 477 135                          | Staadium<br>Põhiprojekt |
| Projektijuht  | <b>Janek Lõhmus</b> | 53 477 135                          | Keel<br>EST             |
|   |                     |                                     | Leht<br>4               |
|   |                     |                                     | Lehti<br>6              |



LEONHARD WEISS OÜ  
 E-post estonia@leonhard-weiss.com  
 Telefon +372 601 2285  
 Registrikood 12083348