



# Isikliku kasutusõiguse seadmise plaan

| Ehitise nimetus                          | Kinnistu registriora nr | Katastriüksuse tunnus, nimi ja sihtotstarve                       | IKÕ ala pindala m2 |
|--|-------------------------|---|--------------------|
| Puka (km 474,495)<br>raudteeülesõidukoht | 7134350                 | 60803:001:1483<br>23175 Pühajärve-Pukamõisa<br>tee, transpordimaa | 87                 |

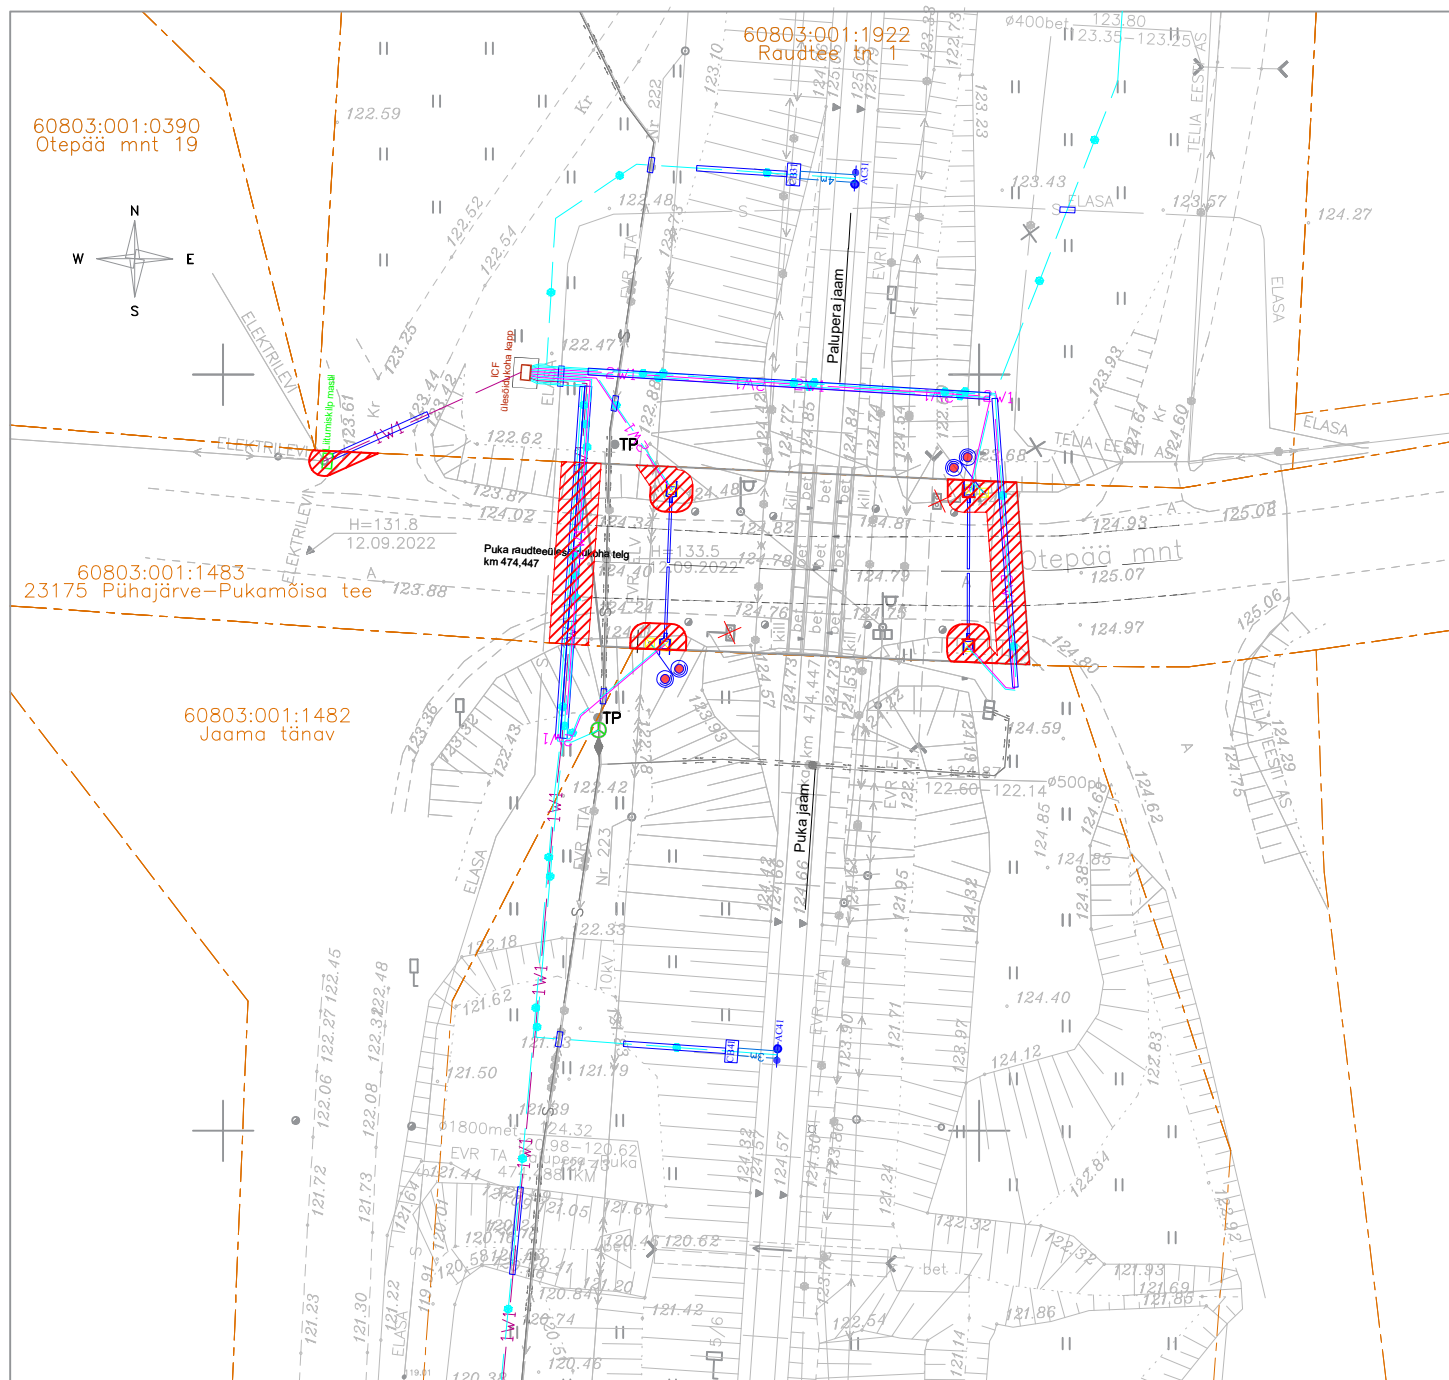

- — — Kinnistute piirid  
 IKÕ seadmise ala



Projekteeritud ICF ülesõidufoor SPC-901, tüüp 71



## Projekteeritud tõkkepuu ICF



Projekteeritud ICF ülesõidukoha kapp



### Projekteeritud liitumiskilp

- |  |                                      |
|--|--------------------------------------|
|  | Projekteeritud TTA turvangu kaabel   |
|  | Projekteeritud fiiberoptiline kaabel |
|  | Projekteeritud kaablitrassid         |
|  | Projekteeritud 0,4 kV kaabelliin     |
|  | Demonteeritav objekt                 |

|  |                          |                                |                            |
|--|--------------------------|--------------------------------|----------------------------|
| <b>Projekti nimetus / asukoht</b><br>Puka raudteeülesõidukoha automaatikavarustuse projekt/<br>Valga maakond, Otepää vald, Puka alevik |                          |                                | <b>Töö nr</b><br>UAS413    |
| <b>Koostaja</b><br>Ingeniería y Control<br>Ferroviario SA<br>Vitali Martinson  | <b>Mõõtkava</b><br>1:500 | <b>Leht / formaat</b><br>1 /A4 | <b>Kuupäev</b><br>18.08.25 |