


Talumiskohustuse ala plaan
Jaanimäe, Ruusmäe küla, Rõuge vald, Võru maakond
katastrinumber - 18102:002:0491 , kinnistu reg.osa nr 116941
M 1:1000

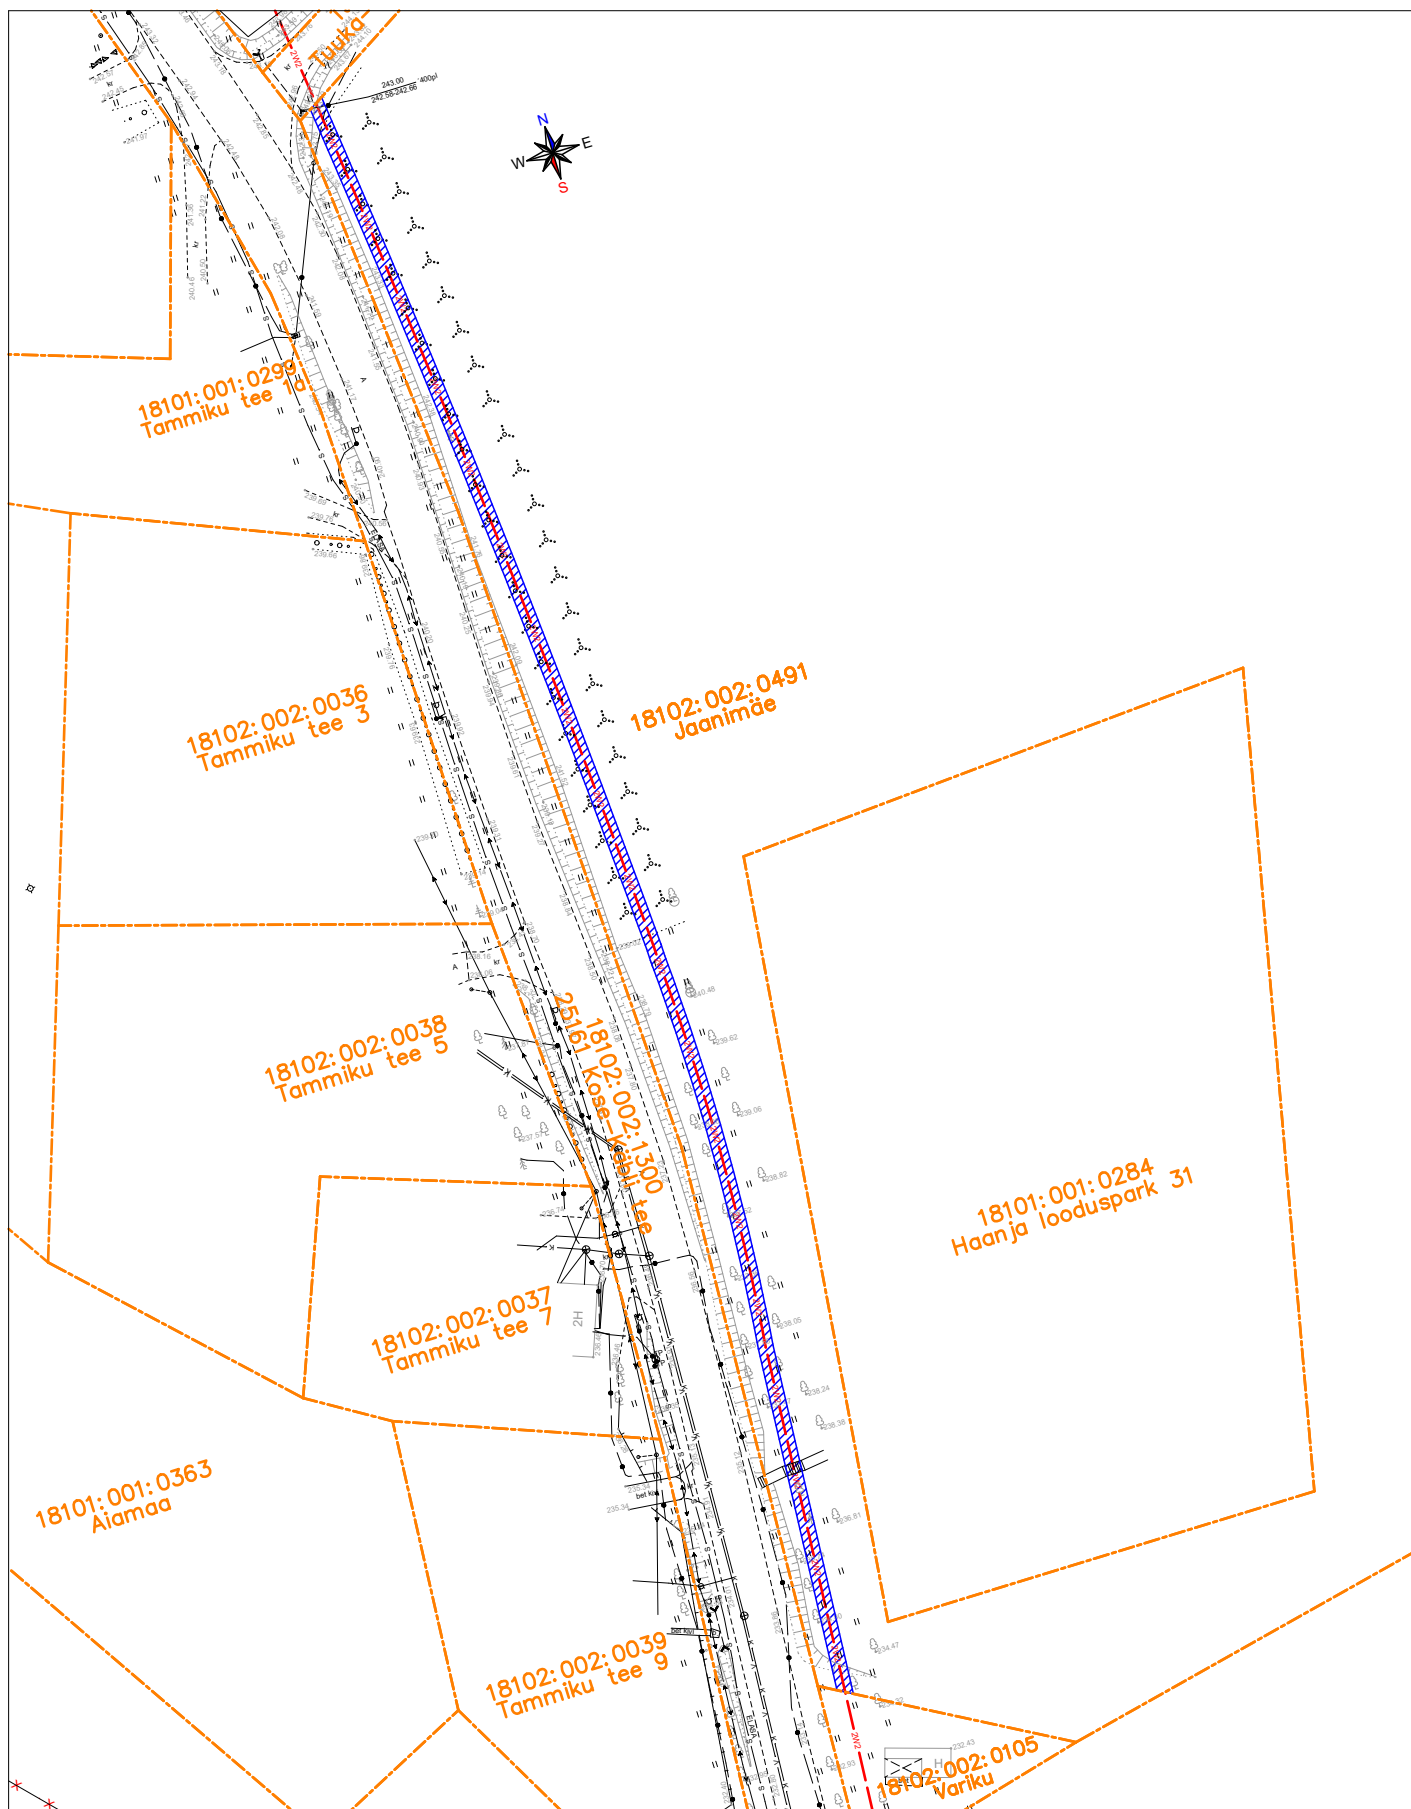

----- kinnistu piir
▨ talumiskohustusega ala
— 2W2 — projekteeritud 10 kV maakaabel

LEONHARD WEISS OÜ
projekt IP7142
koostas: A. Mee