


Talumiskohustuse ala plaan
Jaanimäe, Ruusmäe küla, Rõuge vald, Võru maakond
katastrinumber - 18102:002:0492 , kinnistu reg.osa nr 116941
M 1:1000

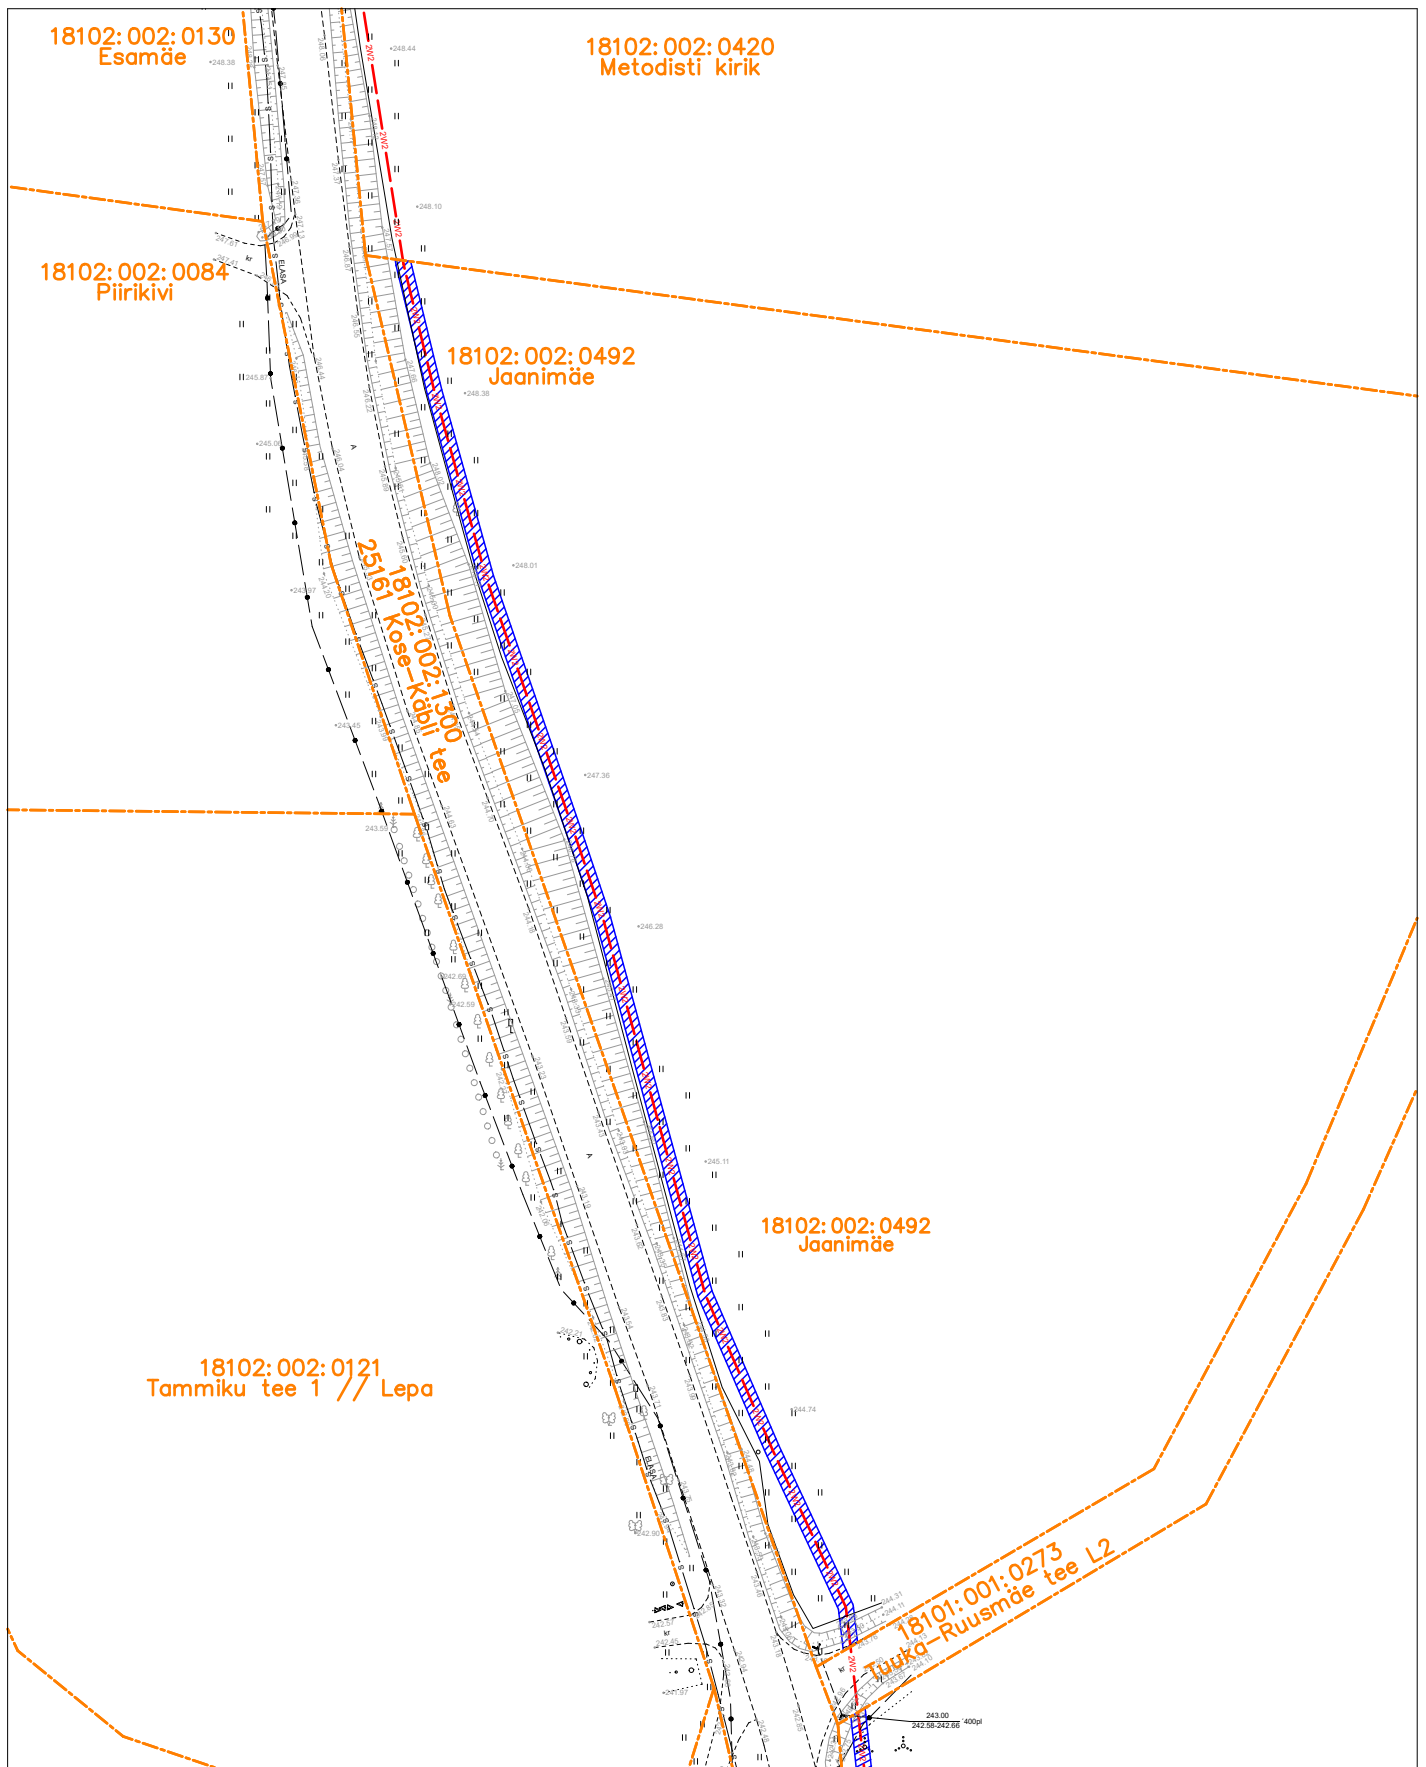

LEONHARD WEISS OÜ
projekt IP7142
koostas: A. Mee