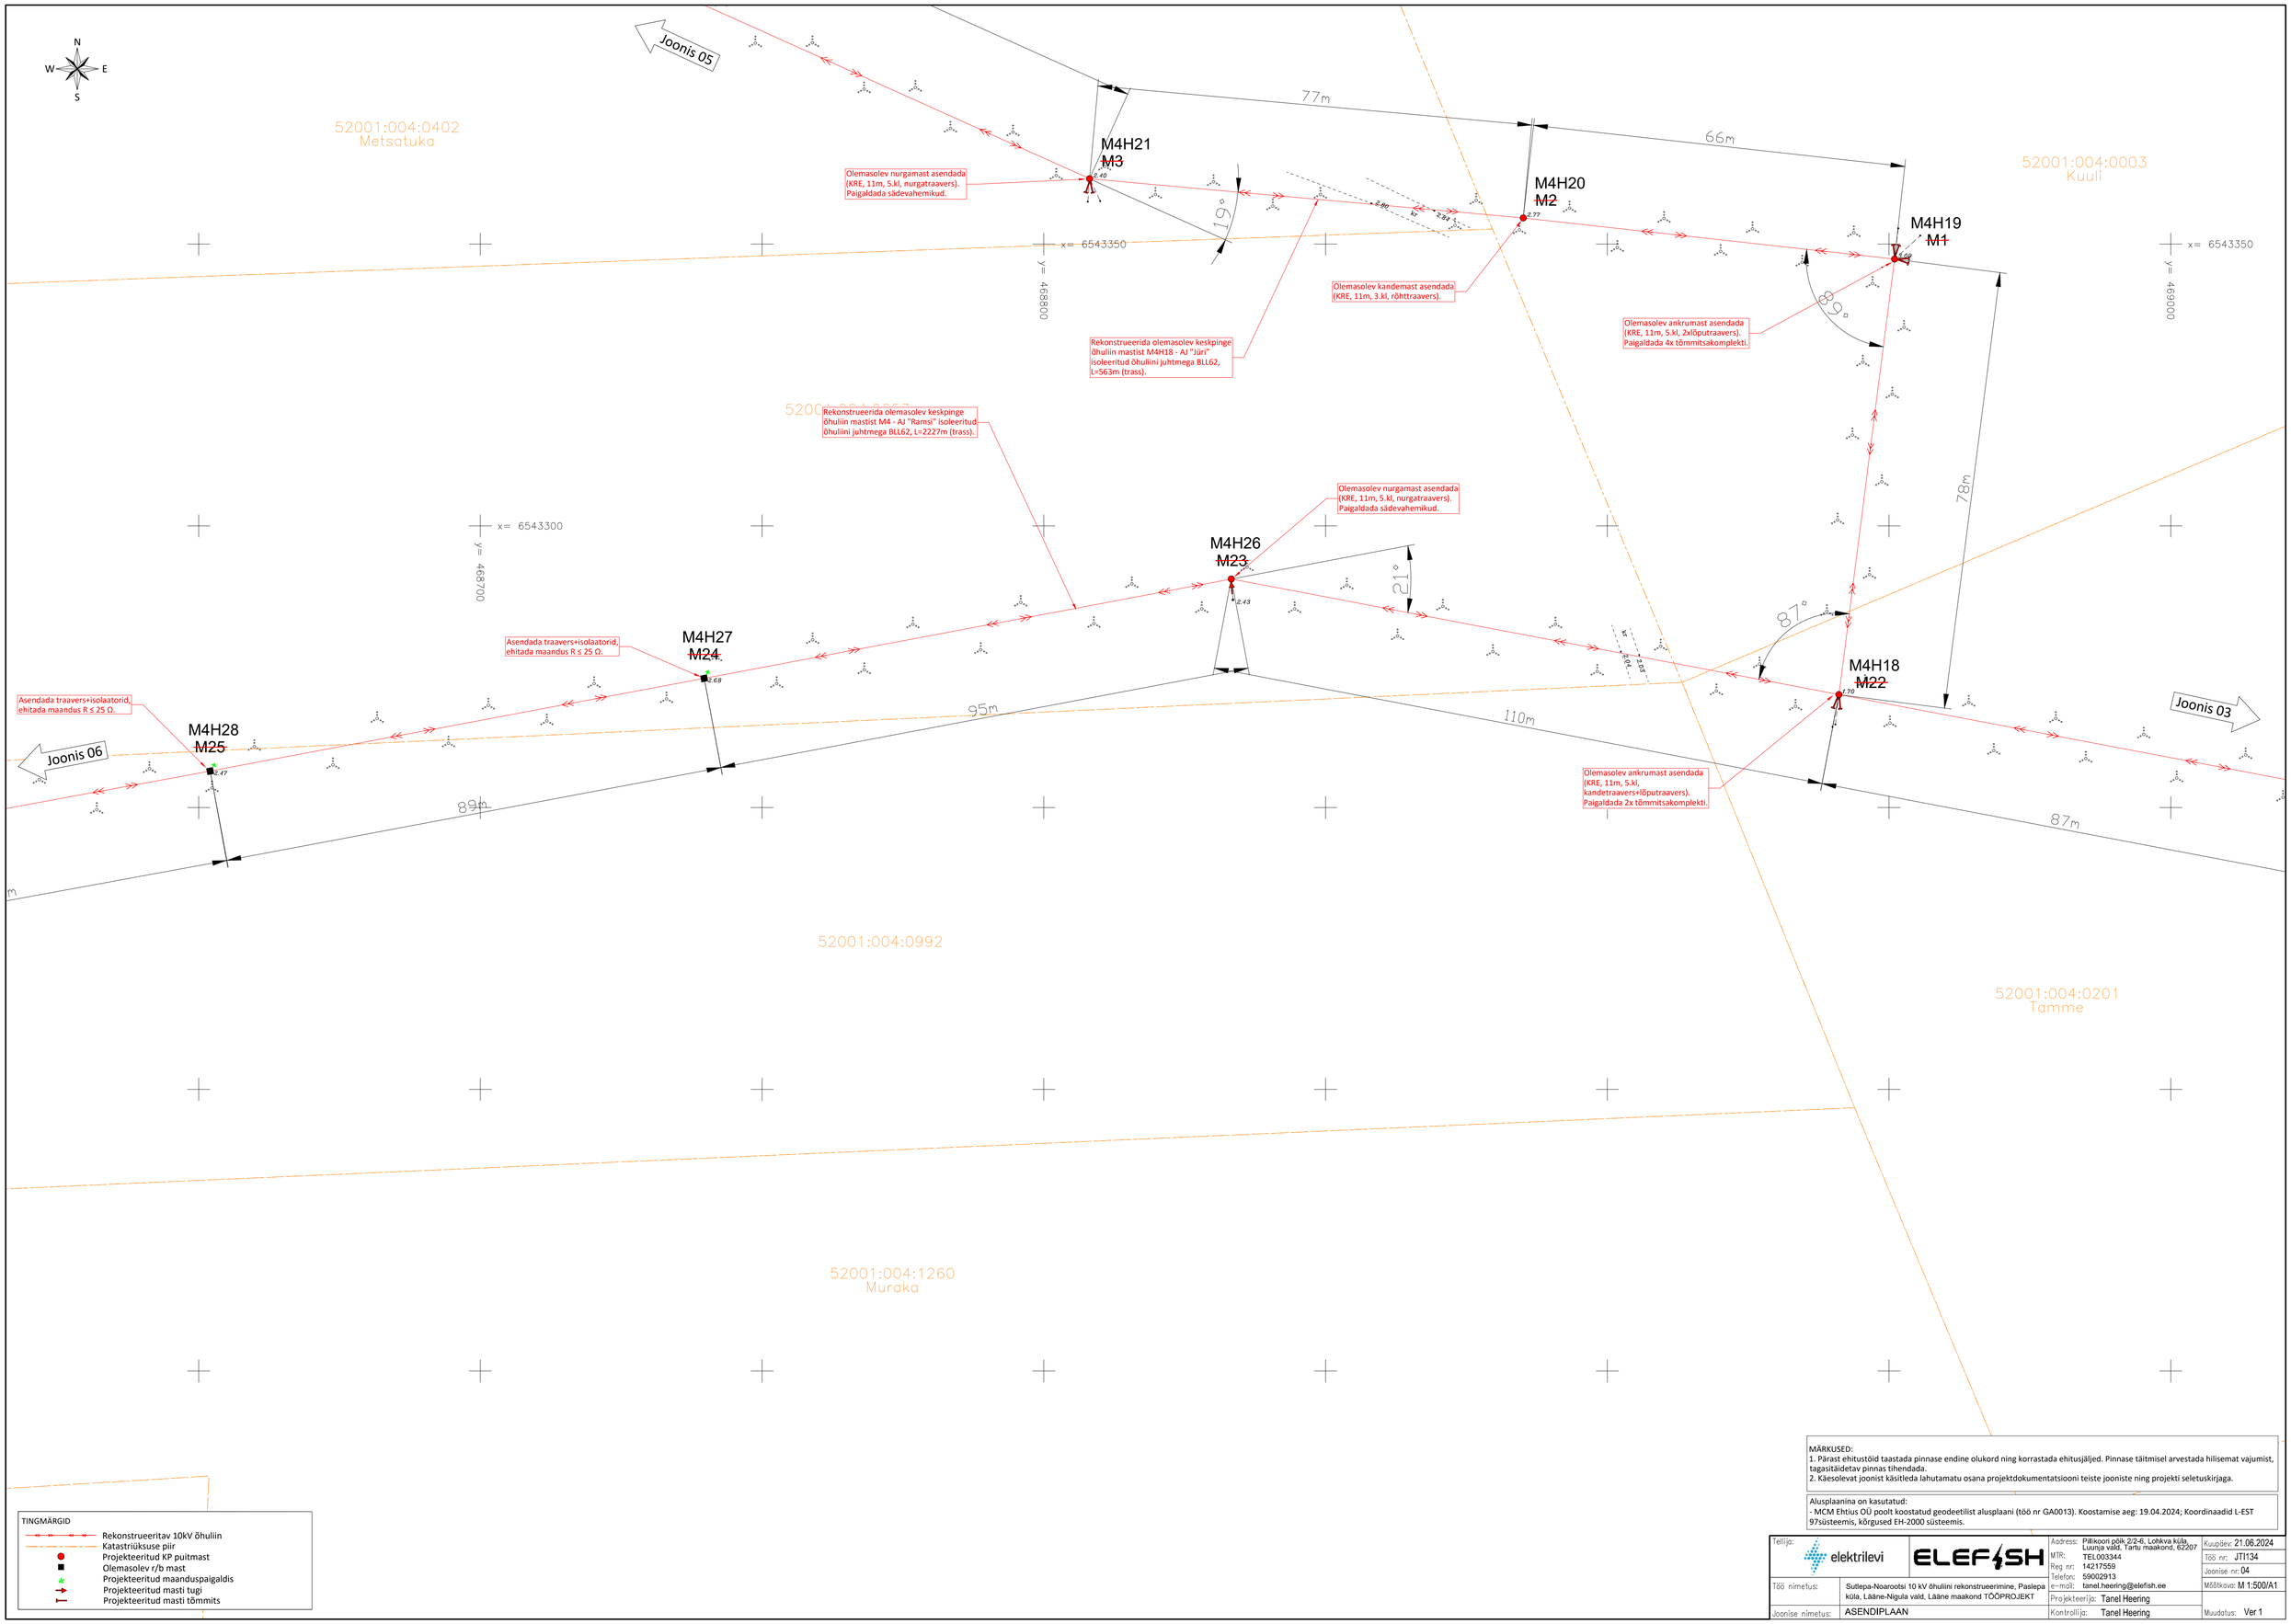

TINGMÄRGID

- Rekonstrueeritav 10kV õhuliin
- Katastriüksuse piir
- Projekteeritud KP puitmast
- Olemasolev r/b mast
- Projekteeritud maanduspaigaldis
- Projekteeritud masti tugi
- Projekteeritud masti tõmmits

MÄRKUSED:
1. Pärast ehitustöid taastada pinnase endine olukord ning korrastada ehitusjäljed. Pinnase täitmisel arvestada hilisemat vajumist, tagasitäidetav pinnas tihendada.
2. Käesolevat joonist käsitleda lahutamatu osana projektdokumentatsiooni teiste jooniste ning projekti seletuskirjaga.

Alusplaanina on kasutatud:
- MCM Ehtius OÜ poolt koostatud geodeetilist alusplaani (töö nr GA0013). Koostamise aeg: 19.04.2024; Koordinaadid L-EST 97süsteemis, kõrgused EH-2000 süsteemis.

Tellija:	elektrilevi / ELEFISH	Aadress:	Pillikoori põik 2/2-6, Lohkva küla, Luunja vald, Tartu maakond, 62207	Kuupäev:	21.06.2024
		MTR:	TEL003344	Töö nr:	JTI134
		Reg nr:	14217559	Joonise nr:	04
		Telefon:	59002913	Mõõtkava:	M 1:500/A1
Töö nimetus:	Sutlepa-Noarootsi 10 kV õhuliini rekonstrueerimine, Paslepa küla, Lääne-Nigula vald, Lääne maakond TÖÖPROJEKT	e-mail:	tanel.heering@elefish.ee		
		Projekteerija:	Tanel Heering		
Joonise nimetus:	ASENDIPLAAN	Kontrollija:	Tanel Heering	Muudatus:	Ver 1