


Pioneeritud krunt	Pioneeritud krundi pindala (m <sup>2</sup> )	Pioneeritud krundi kasutamise ehitistarve	Krundi suurim lubatud hoone ehitisealune pind (m <sup>2</sup> ) *	Lubatud suurim hooneite arv krundil	Põhihoone suurim lubatud absoluutkõrgus / suhteline kõrgus maapinnast (m)	Abihoone suurim lubatud absoluutkõrgus / suhteline kõrgus maapinnast (m)	Hooneite suurim lubatud koruste arv
Pos 1	1867	100% üksik- või kaksikelamu maa	250	1 põhihoone ja 2 abihoonet	61 / 8,5	57,5 / 5	
Pos 2	1504	100% üksik- või kaksikelamu maa	375	1 põhihoone ja 2 abihoonet	61,8 / 8,5	57,8 / 5	
Pos 3	1503	100% üksik- või kaksikelamu maa	375	1 põhihoone ja 2 abihoonet	61,7 / 8,5	58,2 / 5	
Pos 4	1503	100% üksik- või kaksikelamu maa	375	1 põhihoone ja 2 abihoonet	62 / 8,5	58,5 / 5	
Pos 5	1501	100% üksik- või kaksikelamu maa	375	1 põhihoone ja 2 abihoonet	62,8 / 8,5	59,3 / 5	
Pos 6	1653	100% üksik- või kaksikelamu maa	375	1 põhihoone ja 2 abihoonet	63,5 / 8,5	60 / 5	
Pos 7	1732	100% üksik- või kaksikelamu maa	375	1 põhihoone ja 2 abihoonet	64,1 / 8,5	60,6 / 5	
Pos 8	1732	100% üksik- või kaksikelamu maa	375	1 põhihoone ja 2 abihoonet	64,2 / 8,5	60,7 / 5	
Pos 9	1731	100% üksik- või kaksikelamu maa	375	1 põhihoone ja 2 abihoonet	64,3 / 8,5	60,8 / 5	
Pos 10	1731	100% üksik- või kaksikelamu maa	375	1 põhihoone ja 2 abihoonet	64,3 / 8,5	60,8 / 5	
Pos 11	2091	100% üksik- või kaksikelamu maa	375	1 põhihoone ja 2 abihoonet	64,3 / 8,5	60,8 / 5	
Pos 12	1692	100% üksik- või kaksikelamu maa	375	1 põhihoone ja 2 abihoonet	64,3 / 8,5	60,8 / 5	
Pos 13	1534	100% üksik- või kaksikelamu maa	375	1 põhihoone ja 2 abihoonet	64,4 / 8,5	60,9 / 5	
Pos 14	1591	100% üksik- või kaksikelamu maa	375	1 põhihoone ja 2 abihoonet	64,5 / 8,5	61 / 5	
Pos 15	1500	100% üksik- või kaksikelamu maa	375	1 põhihoone ja 2 abihoonet	64,7 / 8,5	61,2 / 5	
Pos 16	1500	100% üksik- või kaksikelamu maa	375	1 põhihoone ja 2 abihoonet	64,8 / 8,5	61,3 / 5	
Pos 17	2001	100% üksik- või kaksikelamu maa	375	1 põhihoone ja 2 abihoonet	64,8 / 8,5	61,3 / 5	
Pos 18	1511	100% üksik- või kaksikelamu maa	375	1 põhihoone ja 2 abihoonet	64,5 / 8,5	61 / 5	
Pos 19	1500	100% üksik- või kaksikelamu maa	375	1 põhihoone ja 2 abihoonet	64,6 / 8,5	61,1 / 5	
Pos 20	1501	100% üksik- või kaksikelamu maa	375	1 põhihoone ja 2 abihoonet	64 / 8,5	60,5 / 5	
Pos 21	1565	100% üksik- või kaksikelamu maa	375	1 põhihoone ja 2 abihoonet	63,6 / 8,5	60,1 / 5	
Pos 22	1502	100% üksik- või kaksikelamu maa	375	1 põhihoone ja 2 abihoonet	63,3 / 8,5	59,8 / 5	
Pos 23	1500	100% üksik- või kaksikelamu maa	375	1 põhihoone ja 2 abihoonet	63 / 8,5	59,5 / 5	
Pos 24	1500	100% üksik- või kaksikelamu maa	375	1 põhihoone ja 2 abihoonet	62,5 / 8,5	59 / 5	
Pos 25	1505	100% üksik- või kaksikelamu maa	375	1 põhihoone ja 2 abihoonet	62 / 8,5	58,5 / 5	
Pos 26	1526	100% üksikelamu maa	200	1 põhihoone ja 1 abihoonet	61,3 / 8,5	57,8 / 5	
Pos 27	1508	100% üksikelamu maa	250	1 põhihoone ja 1 abihoonet	61 / 8,5	57,5 / 5	
Pos 28	1767	100% üksik- või kaksikelamu maa	375	1 põhihoone ja 2 abihoonet	64,1 / 8,5	60,6 / 5	
Pos 29	1528	100% üksik- või kaksikelamu maa	395	1 põhihoone ja 2 abihoonet	64,6 / 8,5	61,1 / 5	
Pos 30	1555	100% üksik- või kaksikelamu maa	375	1 põhihoone ja 2 abihoonet	63,1 / 8,5	59,6 / 5	
Pos 31	1535	100% üksik- või kaksikelamu maa	375	1 põhihoone ja 2 abihoonet	63,5 / 8,5	60 / 5	
Pos 32	1502	100% üksik- või kaksikelamu maa	375	1 põhihoone ja 2 abihoonet	64 / 8,5	60,5 / 5	
Pos 33	1554	100% üksik- või kaksikelamu maa	375	1 põhihoone ja 2 abihoonet	64,3 / 8,5	60,8 / 5	
Pos 34	1612	100% üksik- või kaksikelamu maa	375	1 põhihoone ja 2 abihoonet	64,5 / 8,5	61 / 5	
Pos 35	1568	100% üksik- või kaksikelamu maa	375	1 põhihoone ja 2 abihoonet	64,3 / 8,5	60,8 / 5	
Pos 36	1542	100% üksik- või kaksikelamu maa	375	1 põhihoone ja 2 abihoonet	63,9 / 8,5	60,4 / 5	
Pos 37	1511	100% üksik- või kaksikelamu maa	375	1 põhihoone ja 2 abihoonet	63,4 / 8,5	59,9 / 5	
Pos 38	3067	100% ühiskondlike ehitiste maa	1227	1 põhihoone ja 3 abihoonet (sh alajaam)	64,2 / 10	59,2 / 5	
Pos 39	6763	100% hajajala maa	0	-	-	-	-
Pos 40	11517	100% tee ja liivara maa	0	-	-	-	-

\* Abihoone ehitisealuse pind võib olla kuni 100 m<sup>2</sup>; põhihoone ja abihoone(ite) ehitiseal

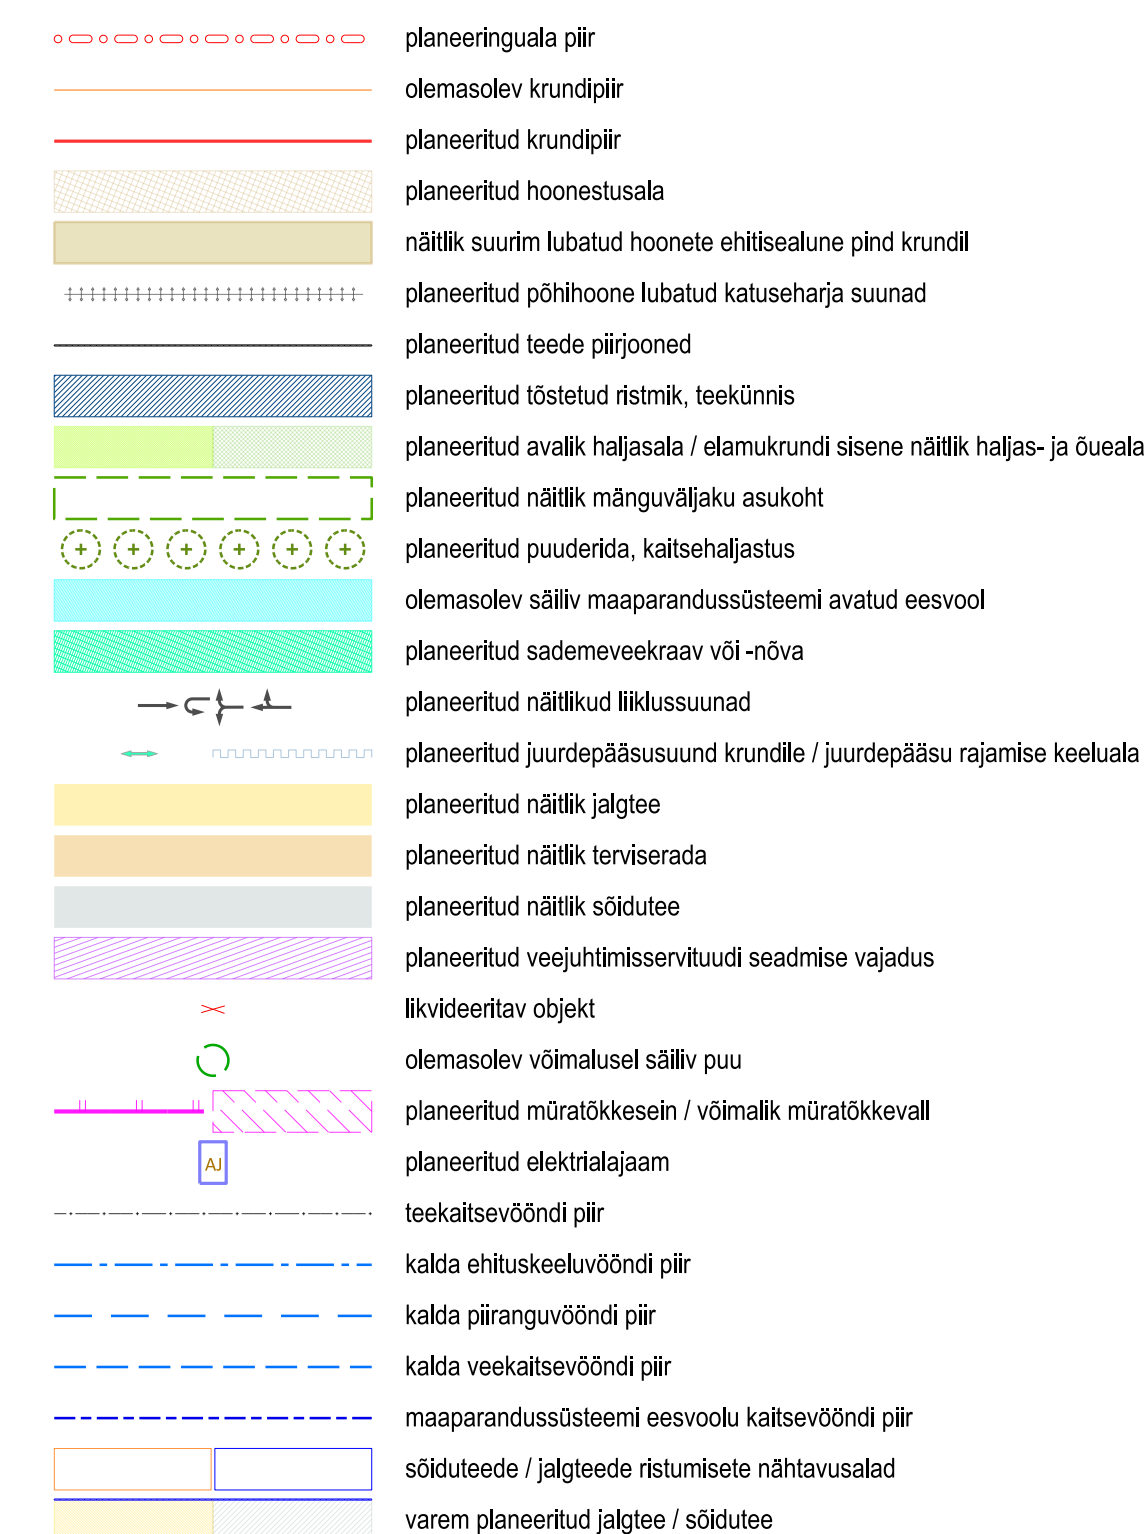

1. lubatud põhimüha katusekallete vahemik: 20...30°
2. suurim lubatud koruste arv põhihoonel 2 ja abihoonel 1
3. lubatud põhimüha katuse kõrgus: villi- või kelpkatust
4. lubatud katusekattematerjalid: plekk, kivi või muu nõuetele vastav materjal
5. lubatud välisviilivõlmistustmaterjalid: puit, kivi, krohv, klaas, betoon ja muud kvaliteetsete nõuetele vastavad välisviilivõlmistust materjalid
6. välisviilivõlmistust on keelatud aluspärasedel interveerivatel ja ümarpalk
7. hoonete ±0,00 kõrgus hoonel ümbristavas keskmises maapinnast 0,3...0,7 meetrit
8. põhihõone põhimüha katusehargi suund peab järgima vähemalt ühte joonisel märgitud lubatud katusehargi suunda; Pos 26, Pos 28 ja Pos 38 on katusehargi suund vaba
9. lubatud katusekatte materjal: plekk, kivi või muu nõuetele vastav materjal