
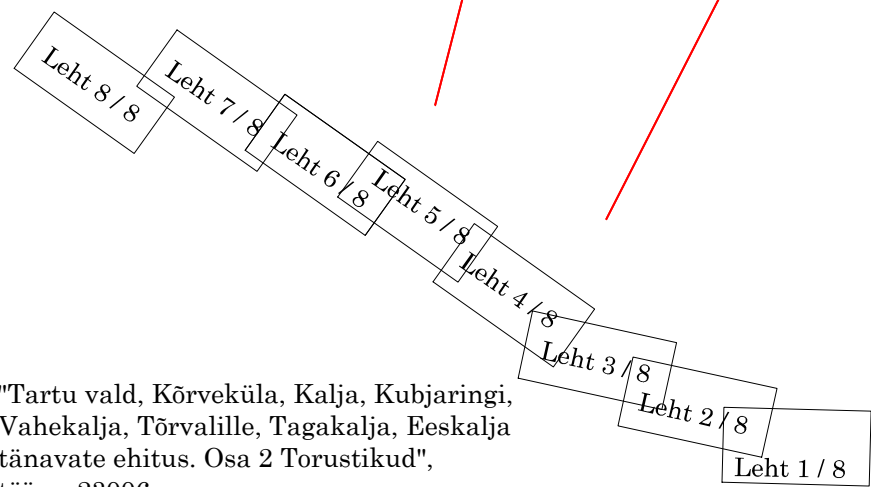


Isikliku kasutusõigusega koormatava ala plaan
Leht 1 / 8
Mõõtkava 1:500 A3

Koostaja: Altren Projekt OÜ
Sven Jäämees

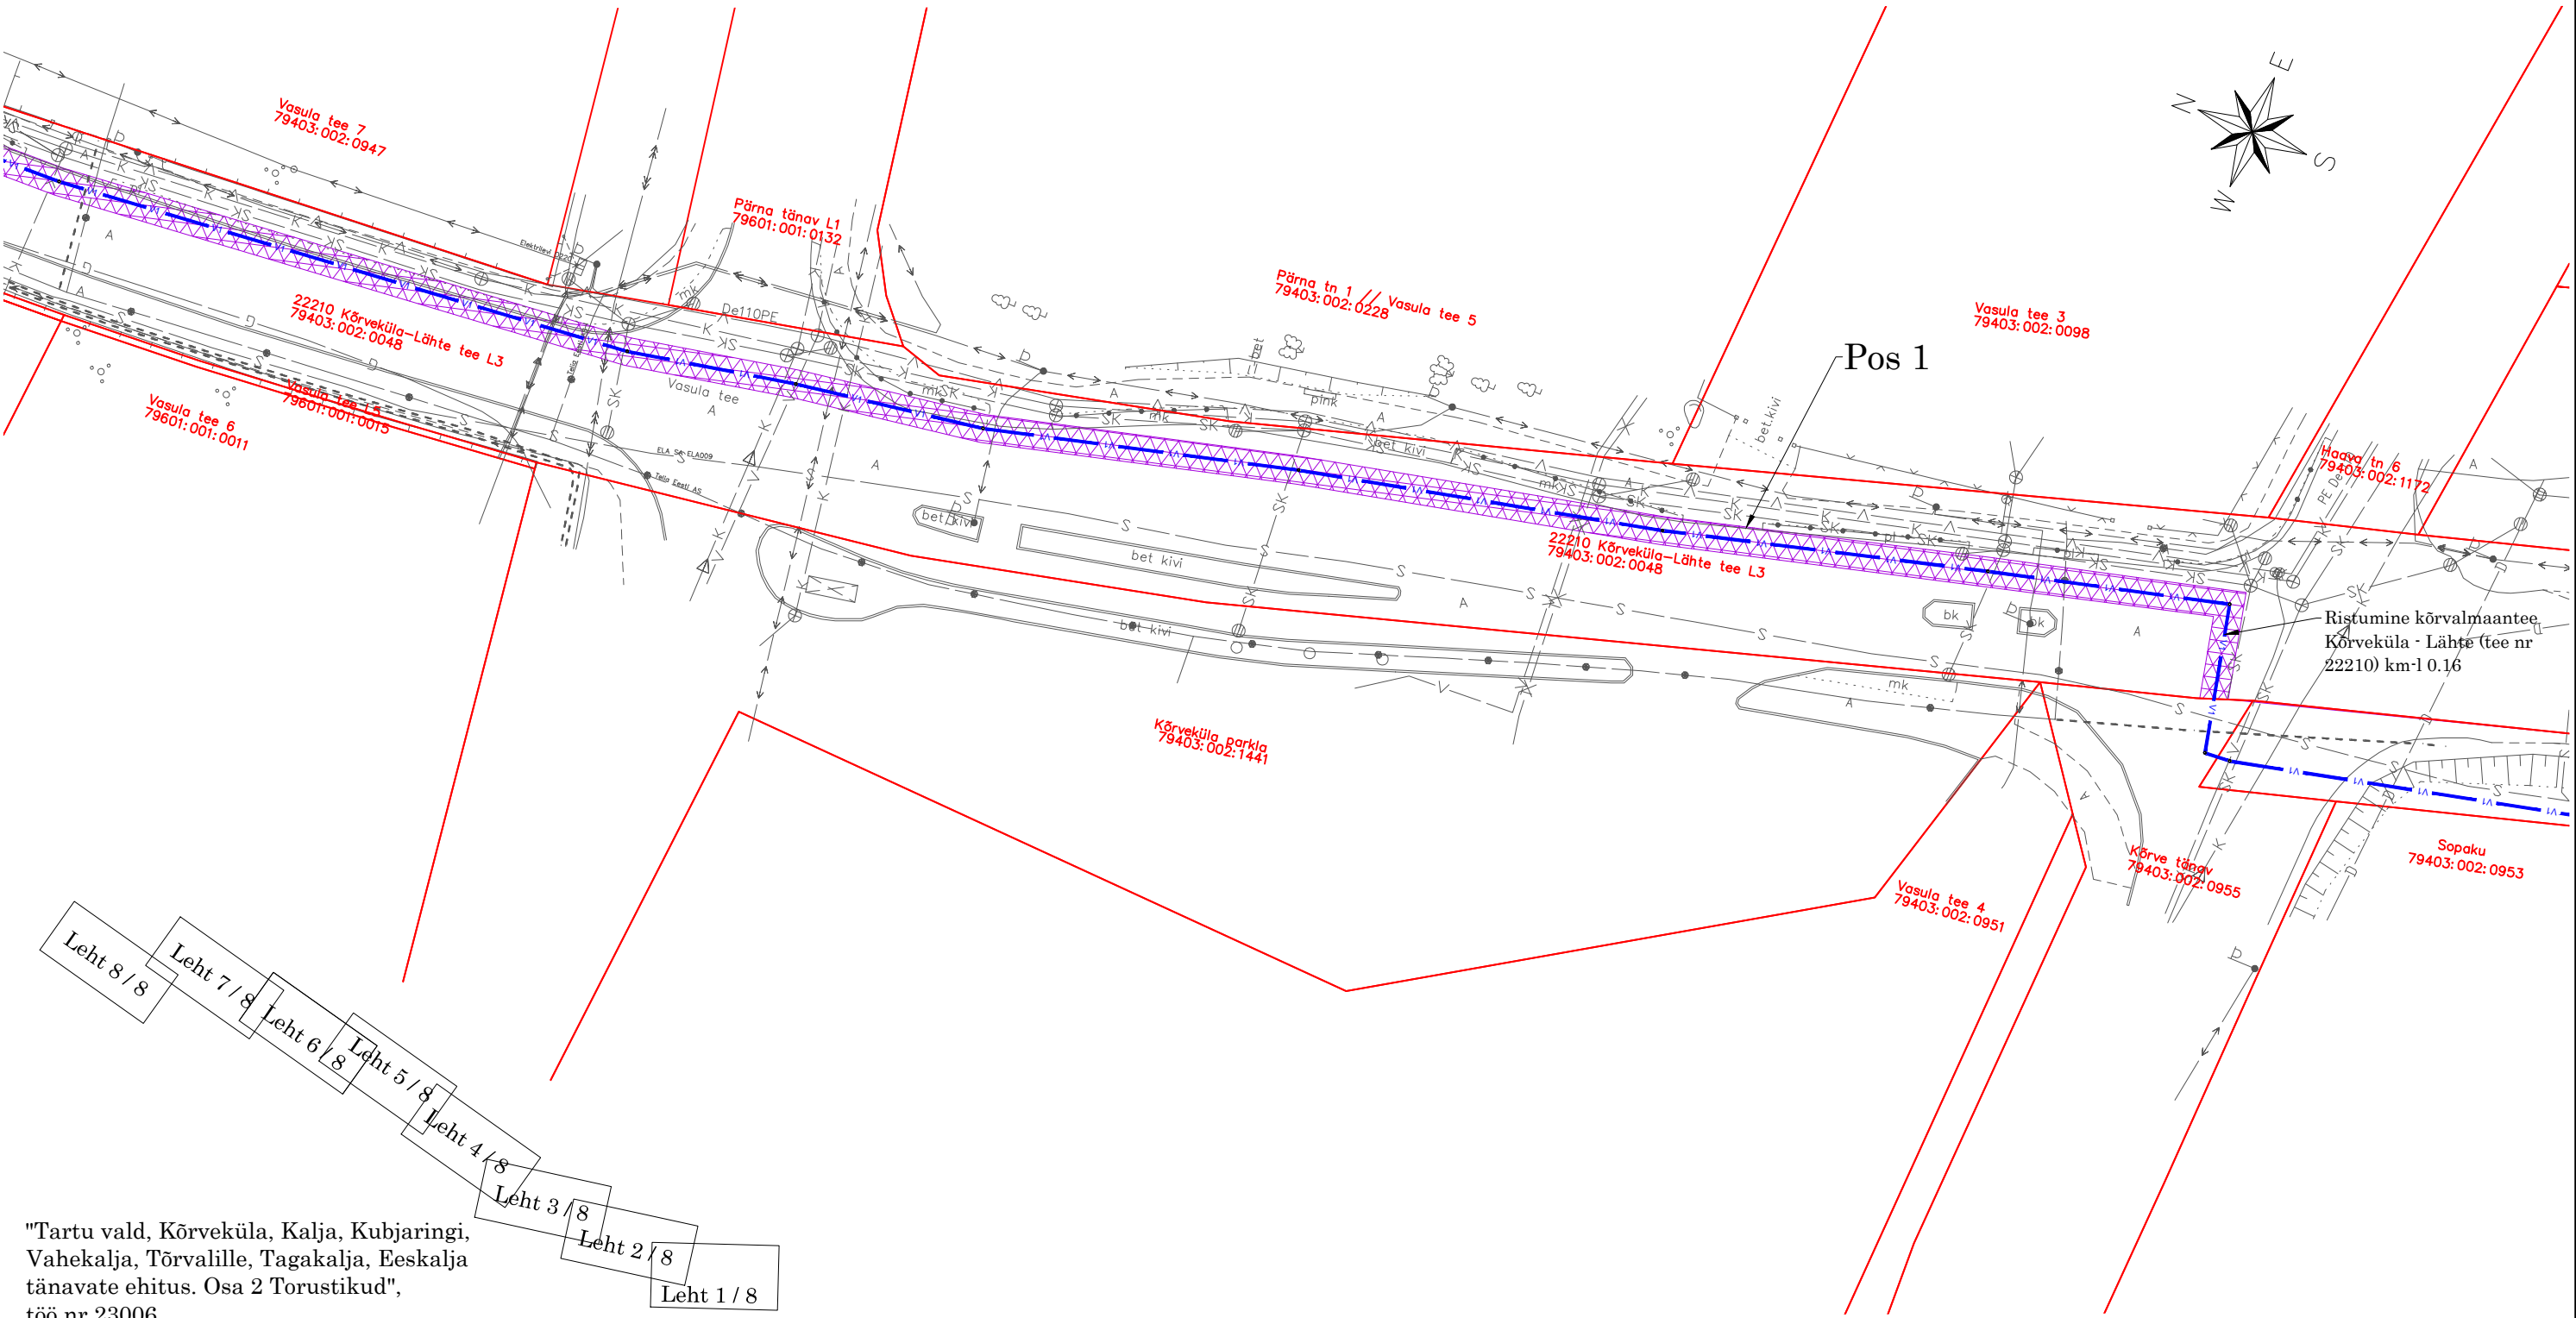

"Tartu vald, Kõrveküla, Kalja, Kubjaringi, Vahekalja, Tõrvalille, Tagakalja, Eeskalja tänavate ehitus. Osa 2 Torustikud",
töö nr 23006

- Isikliku kasutusõiguse seadmise ala (Pos1)
- Katastriüksuse piir
- proj. veetorustik
- proj. reoveekanaliseerimisitorustik
- proj. survekanaliseerimisitorustik
- proj. reoveekanaliseerimisikaev
- proj. survekanaliseerimisitorustiku läbipesukaev

Jrk nr	IKÕ ala Pos nr (plaanil)	Kinnistu registriosa number	Katastriüksuse tunnus, nimi ja sihtotstarve	Asukoht riigitee (nr ja nimi) suhtes (lõigu algus ja lõpp km);	Ala pindala ruutmeetrites m ²
1.	Pos 1	5661250	79403:002:0048 22210 Kõrveküla-Lähte tee L3 transpordimaa	22210 Kõrveküla-Lähte tee L3 km 0,16 - 1,37	2978 m ²