


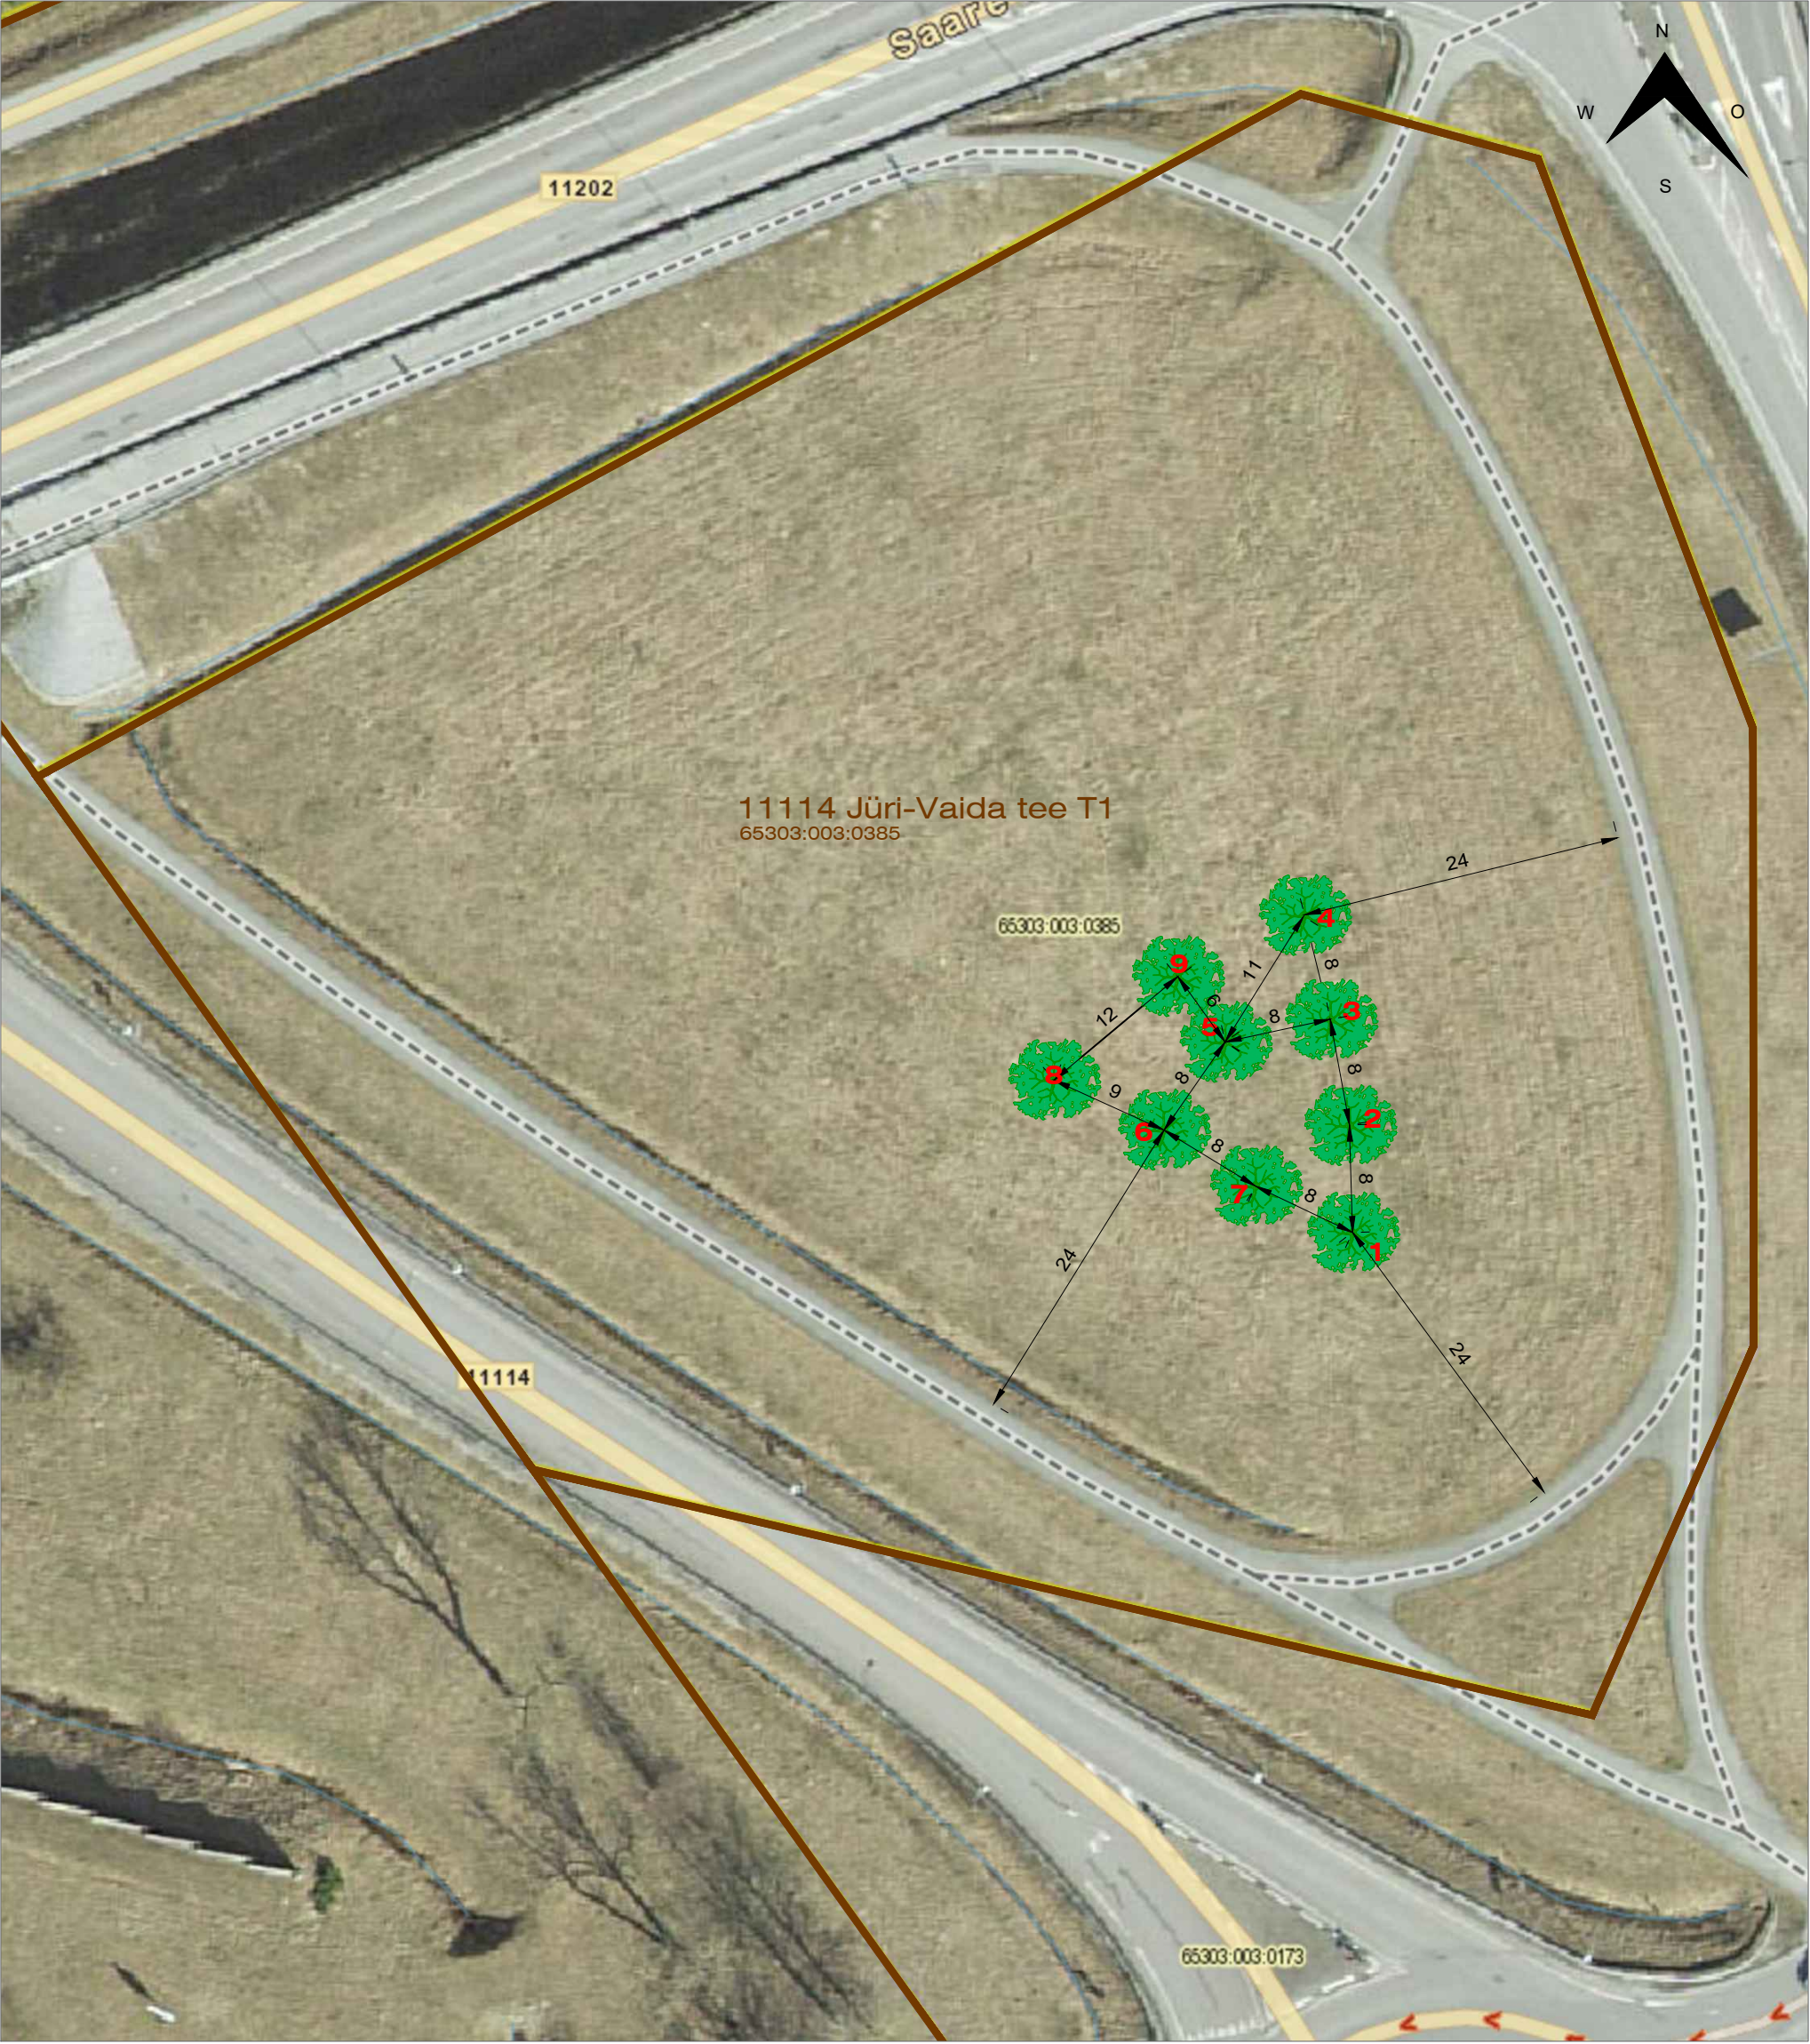

TAMMEPUUDE ISTUTUSJONIS
Istutatatud puude arv 9

11114 Jüri-Vaida tee T1
KATASTRITUNNUS: 65303:003:0385
M 1:500