


Isikliku kasutusõiguse seadmise plaan

IKÕ ala pos. nr. (plaanil)	Kinnistu registrios nr.	Katastriüksuse tunnus, nimi ja sihtotstarve	IKÕ ala pindala, m2	Maakaabli pikkus, m
	5871050	87901:002:1045; Tee nr. 65 Võru-Räpina, transpordimaa	49 m2	25 m

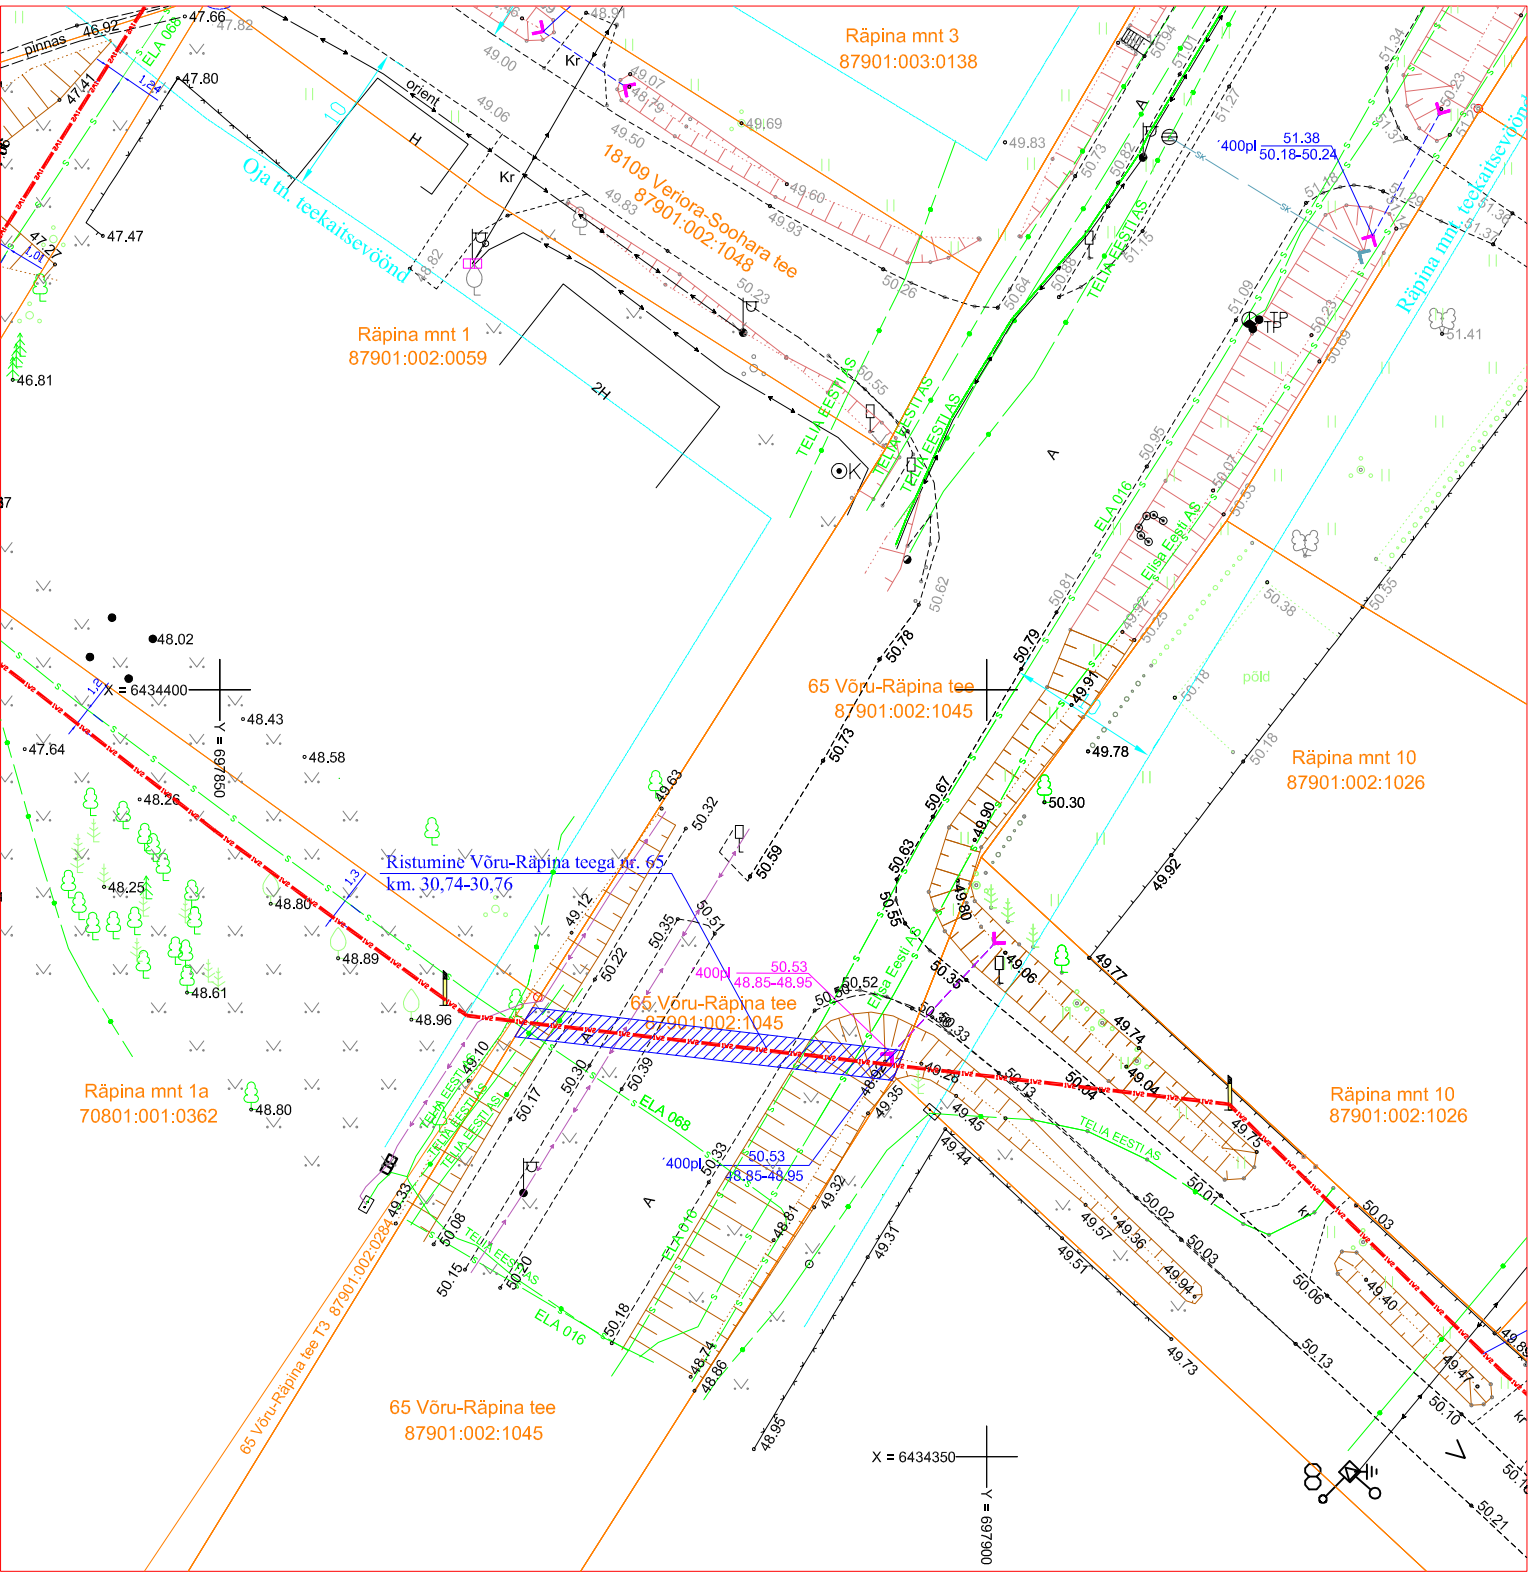

Tingmärgid

- IV2 — IV2 — Proj. 10 kV maakaabel torus
- Kinnistu piir
- IKÕ seadmise ala

Projekti nimetus / asukoht Räpina - Leevaku 10 kV liini rekonstrueerimise II etapp. Veriora piirkond, Räpina vald, Põlvamaa			Töö nr: IP6203	
Koostaja: Leonhard Weiss OÜ Projekteerija: Enn Kraav		Möötkava 1:500	Leht / formaat Leht 4 / A4	Kuupäev: 12.03.2024.