


Isikliku kasutusõiguse seadmise plaan

IKÕ ala pos. nr. (plaanil)	Kinnistu registriosa nr.	Kaastutuksuse tunnus, nimi ja sihtotstarve	IKÕ ala pindala, m2	Maakaabli pikkus, m
Pos. 2.	5862150	87901:002:1048; Tee nr. 18109: Veriora-Soohara tee, transpordimaa	41 m2	45 m
Pos. 3.	5862150	87901:002:1048; Tee nr. 18109: Veriora-Soohara tee, transpordimaa	129 m2	62 m

Kokku pos. 1+ pos.2: 109 m2 107 m

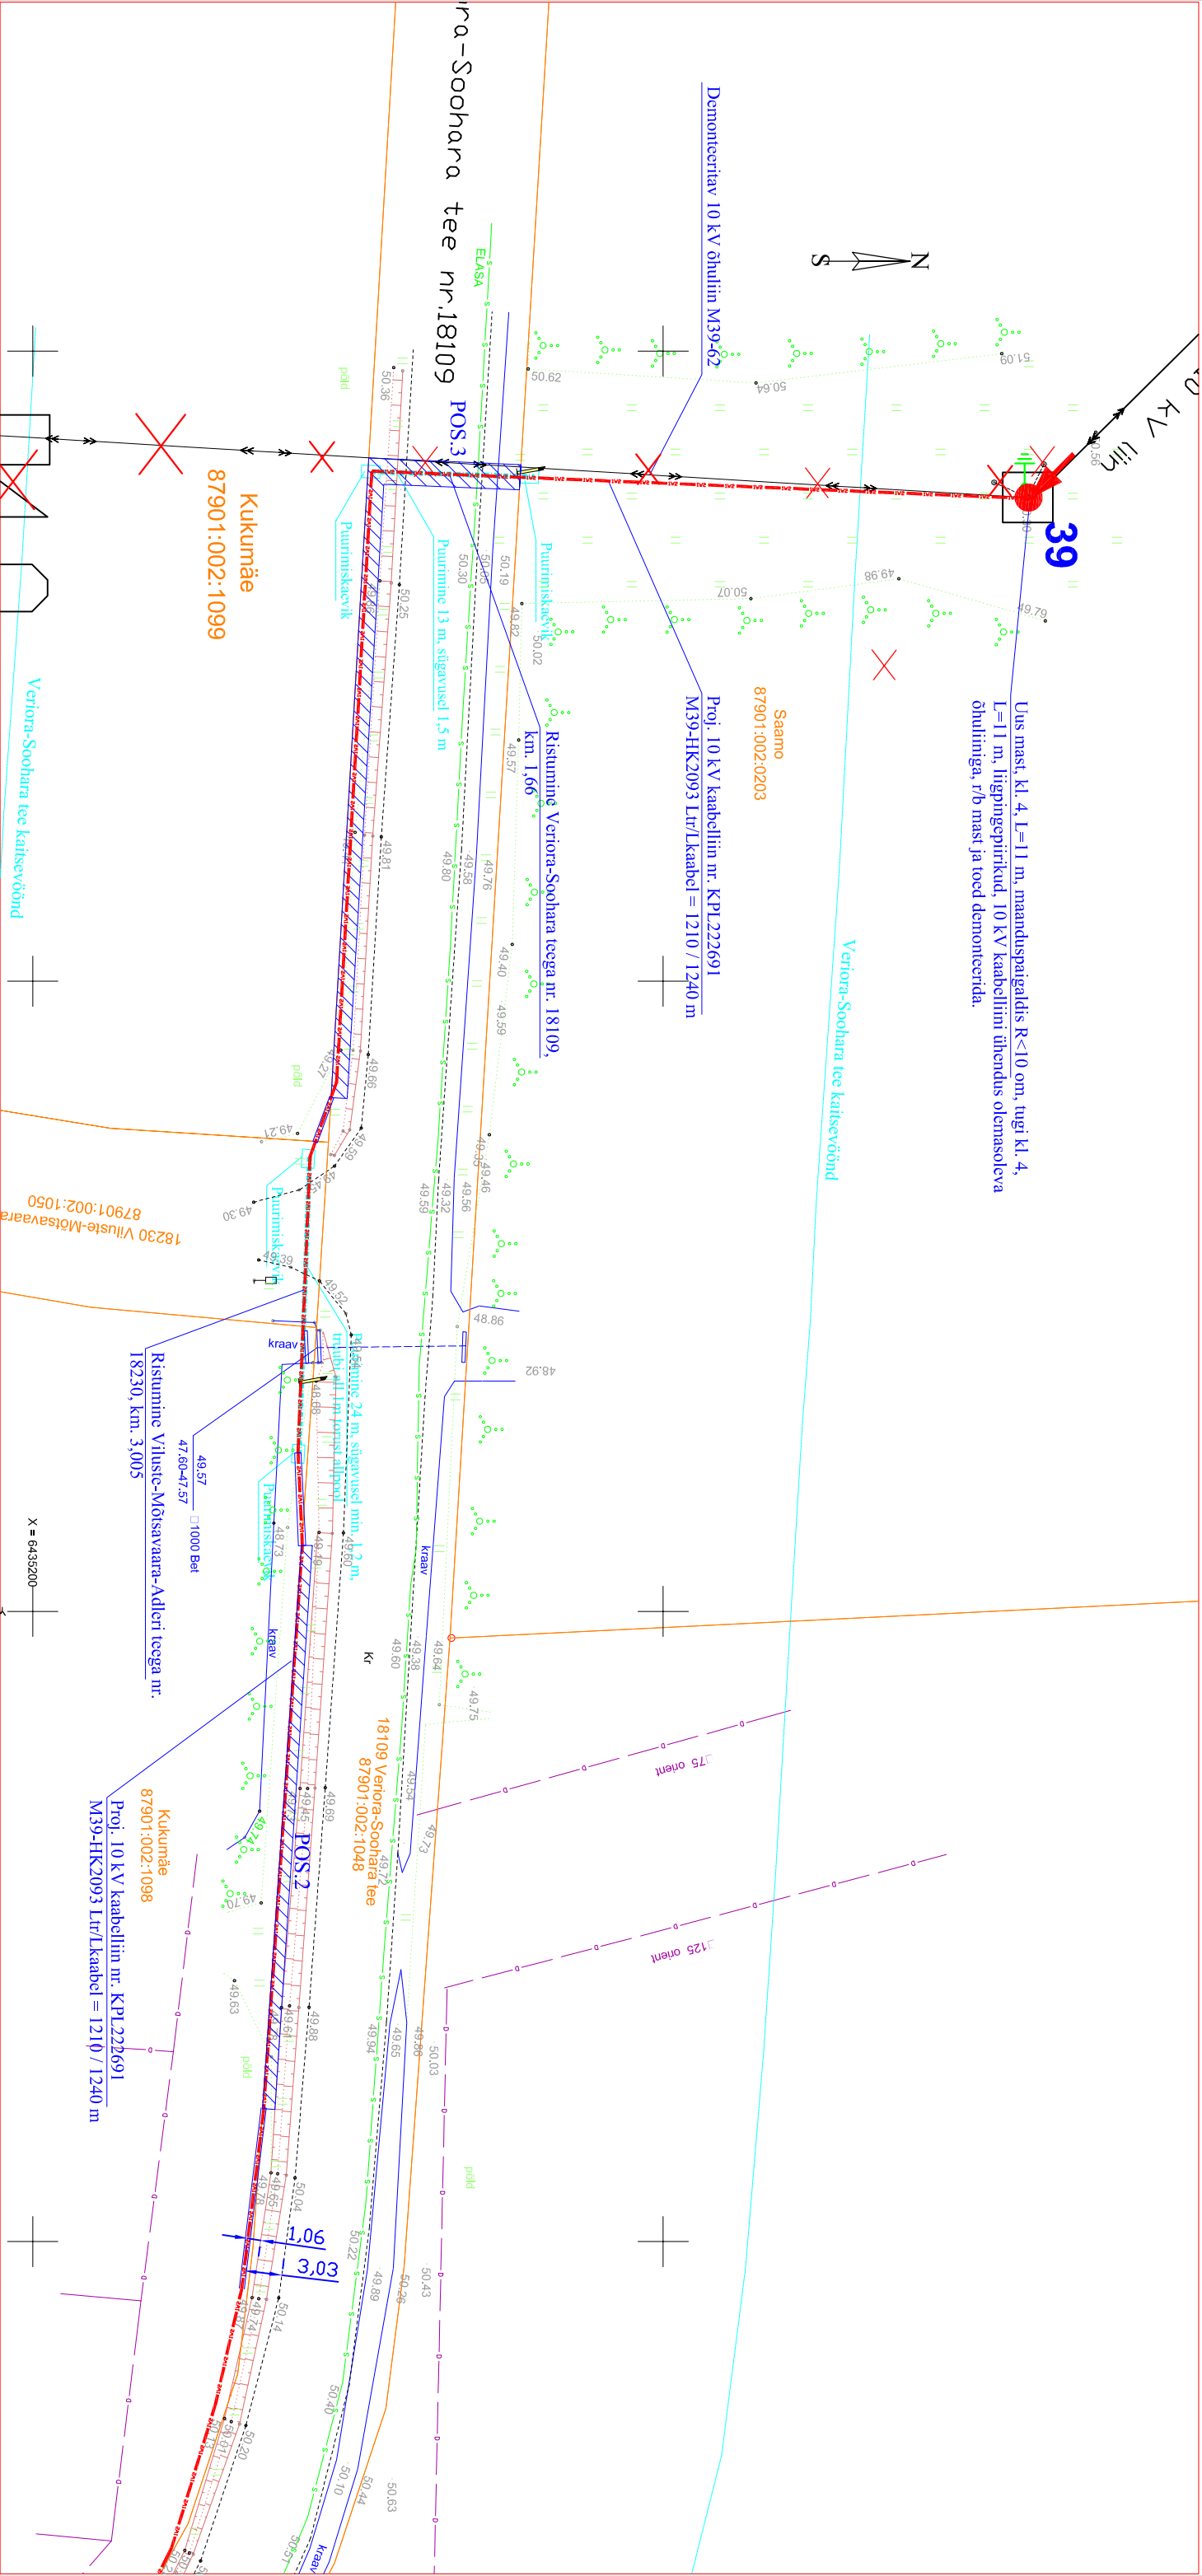

Tingmärgid

- Proj. 10 kV maakaabel torus
- Olemasolev 10 kV kaabelliin
- Olemasolev 0,4 kV kaabelliin
- Kinnistu piir
- IKÕ seadmisel ala

Projekti nimetus / asukoht	Töö nr.:
Räpina - Leevaku 10 kV liini rekonstrueerimise II etapp. Veriora piirkond. Räpina vald, Põlvamaa	IP6203
Koostaja:	
Leonhard Weiss OÜ	Möötkava
Projekteerija: Enn Kraav	1:500
	Leht / formaat
	Léht 2 / A3
	Kuupäev:
	12.03.2024.