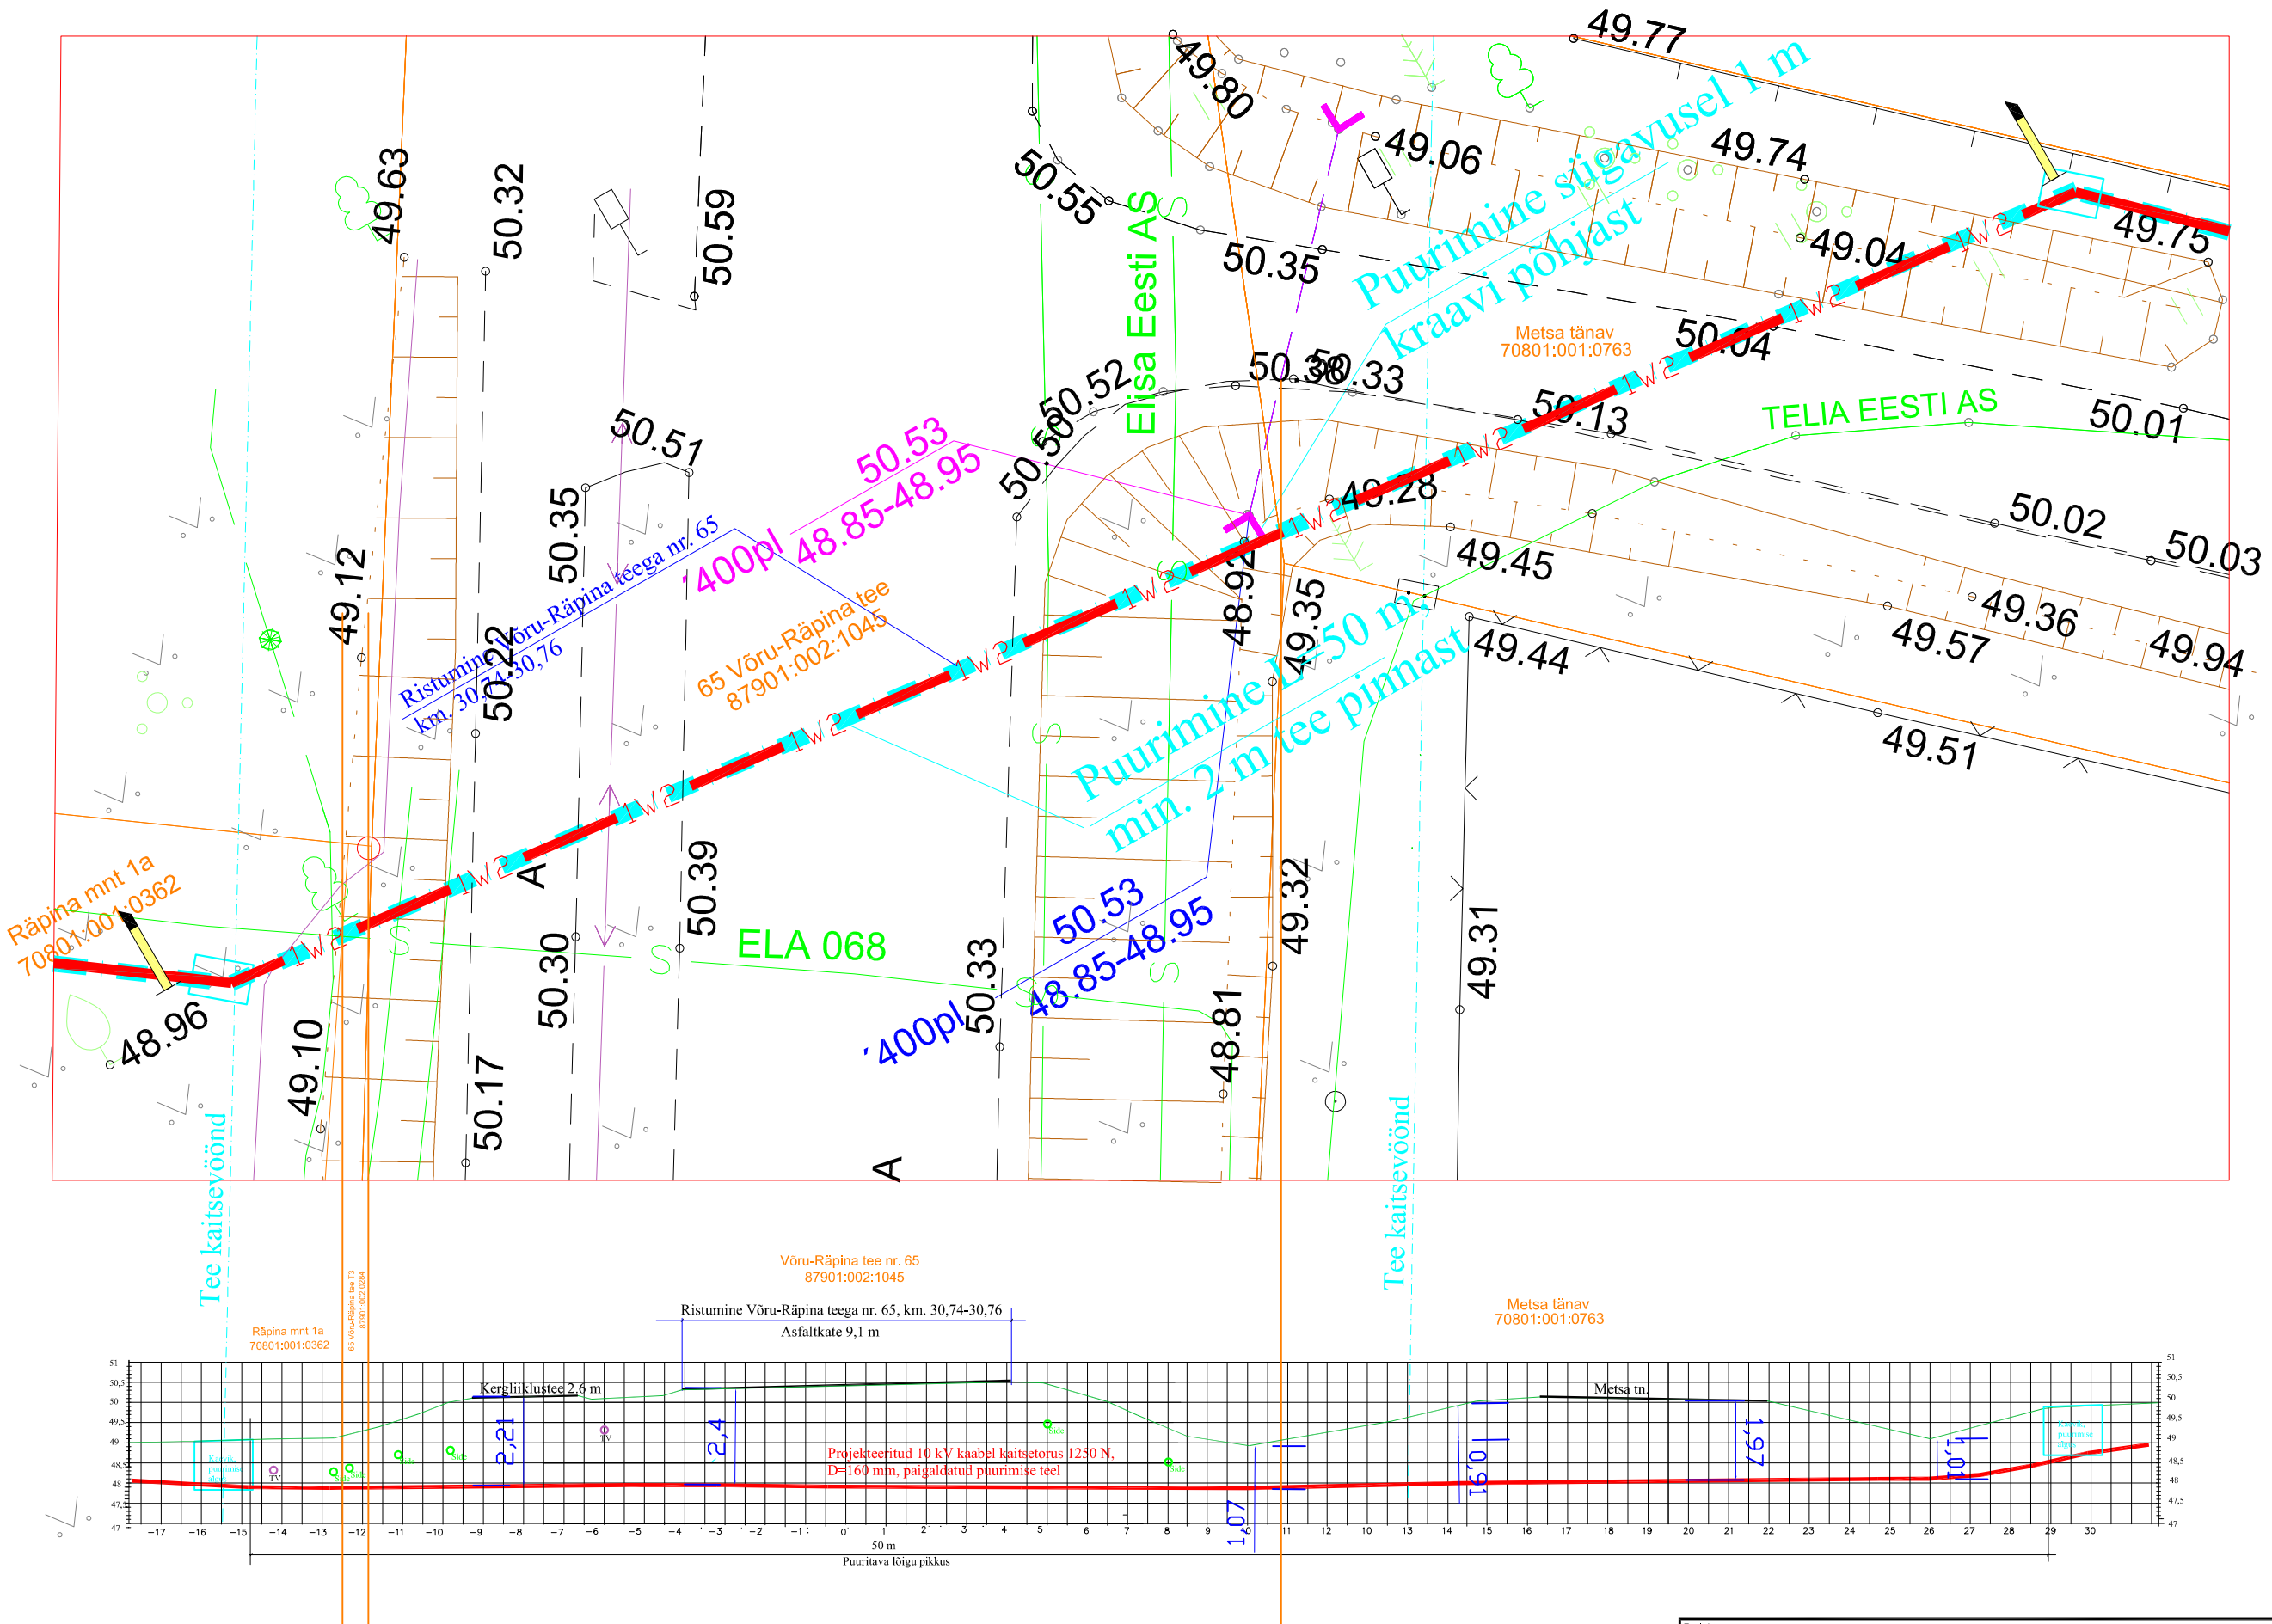

Projekt: **IP6203: Räpina-Leevaku 10 kV liini rekonstrueerimise II etapp: Veriora piirkond., Räpina vald, Põlvamaa**					Tellija: **Enefit OÜ**	
LEONHARD WEISS E-post estonia@leonhard-weiss.com Telefon +372 6012285 Registrikood 12083348	Joonis: **Ristumine Võru-Räpina teega nr.65, km. 30,74-30,76**				Joonise nr: **13**	
	Projekteeris	**Enn Kraav**		12.03.2024	53 359520	Mõõtkava: 1:100
	Kontrollis	**Enn Kraav**				Staadium: Tööprojekt
						Keel: EST; Leht: 1; Lehti: 1