


Ristumine Viluste-Mõtsavaara-Adleri teega nr.

18230, km. 3,005

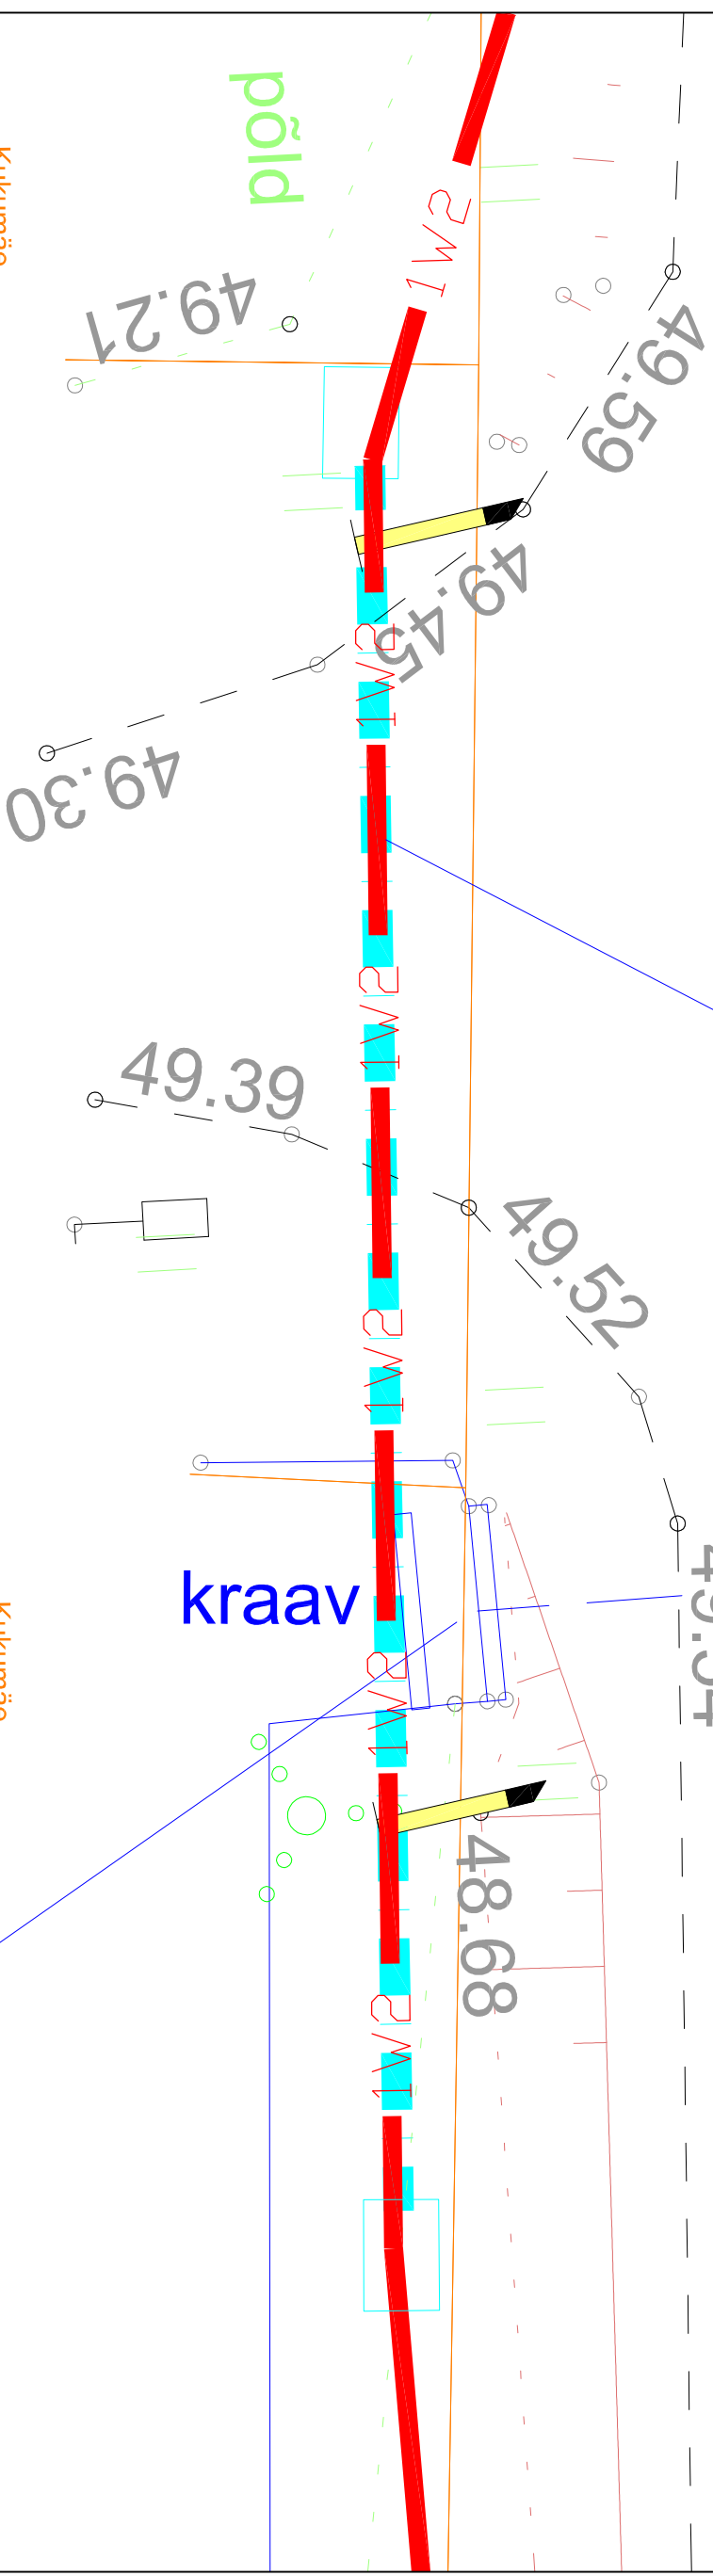

Kukumäe

87901:002:1099

Kinnistu piir

18230 Viluste-Mõtsavaara-Adleri tee

87901:002:1050

Ristumine Viluste-Mõtsavara-Adleri teega, km. 3,005

Pöld

Kruusakate 6,7 m


Kinnistu piir


Kukumäe

87901:002:1099

49.57 ☐ 1000 Bet

47.60-47.57

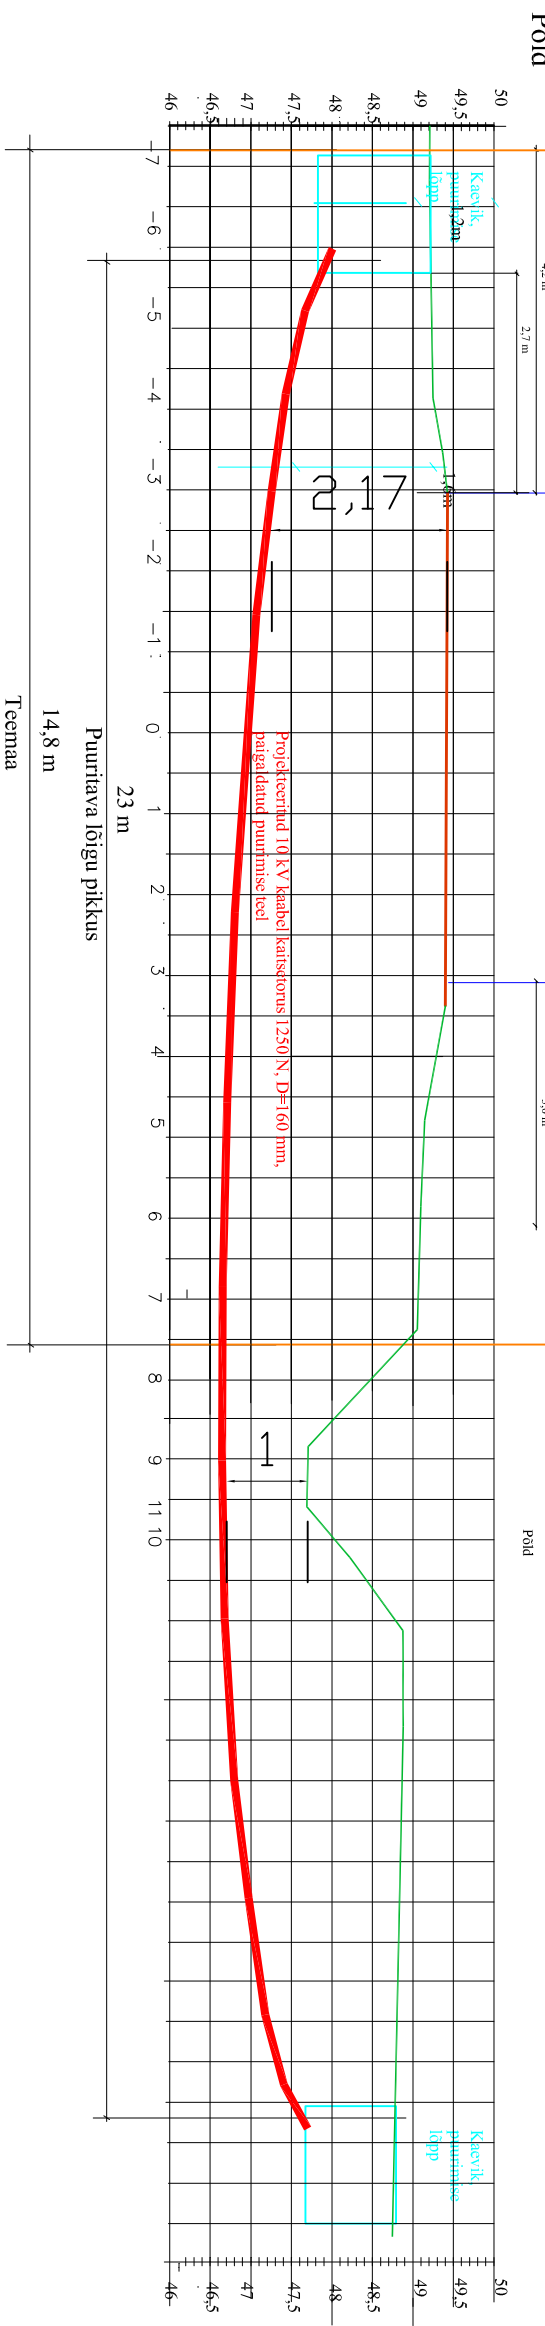

| | | | | | |
|--|------------------|------------|----------------------|----------|------------|
| Projekt | | | Tallinn | | |
| IP6203: Rõpna-Leevaku 10 kV III ri rekonstrueerimise II etapp: Vertora pilikond, Rõpna vald, Põlvamaa | | | Enefit OÜ | | |
|  LEONHARD WEISS | | | Joonise nr 12 | | |
| Ristumine Viluste-Mõtsavaara-Adleri teega nr.18230, km. 3.005 | | | Joonise nr | | |
| Projekteeris | Enn Kraav | 12.01.2024 | 53 359520 | Mõõtkava | 1:100 |
| Kontrollis | Enn Kraav | | | Staadium | Tööprojekt |
| | | | | Keel | Lehti |
| | | | | EST | 1 |