

86501:003:0500
25242 Varstu tee


86501:003:0051
Kesk tn 6

Kanaliseerimisvõrgu paigaldamine kinnisel meetal
25189 Varstu tee 1,85 km-l.
Kat. tunnus 86501:003:0500

07

Maantee teekaitsevöönd

teekaitsevöönd

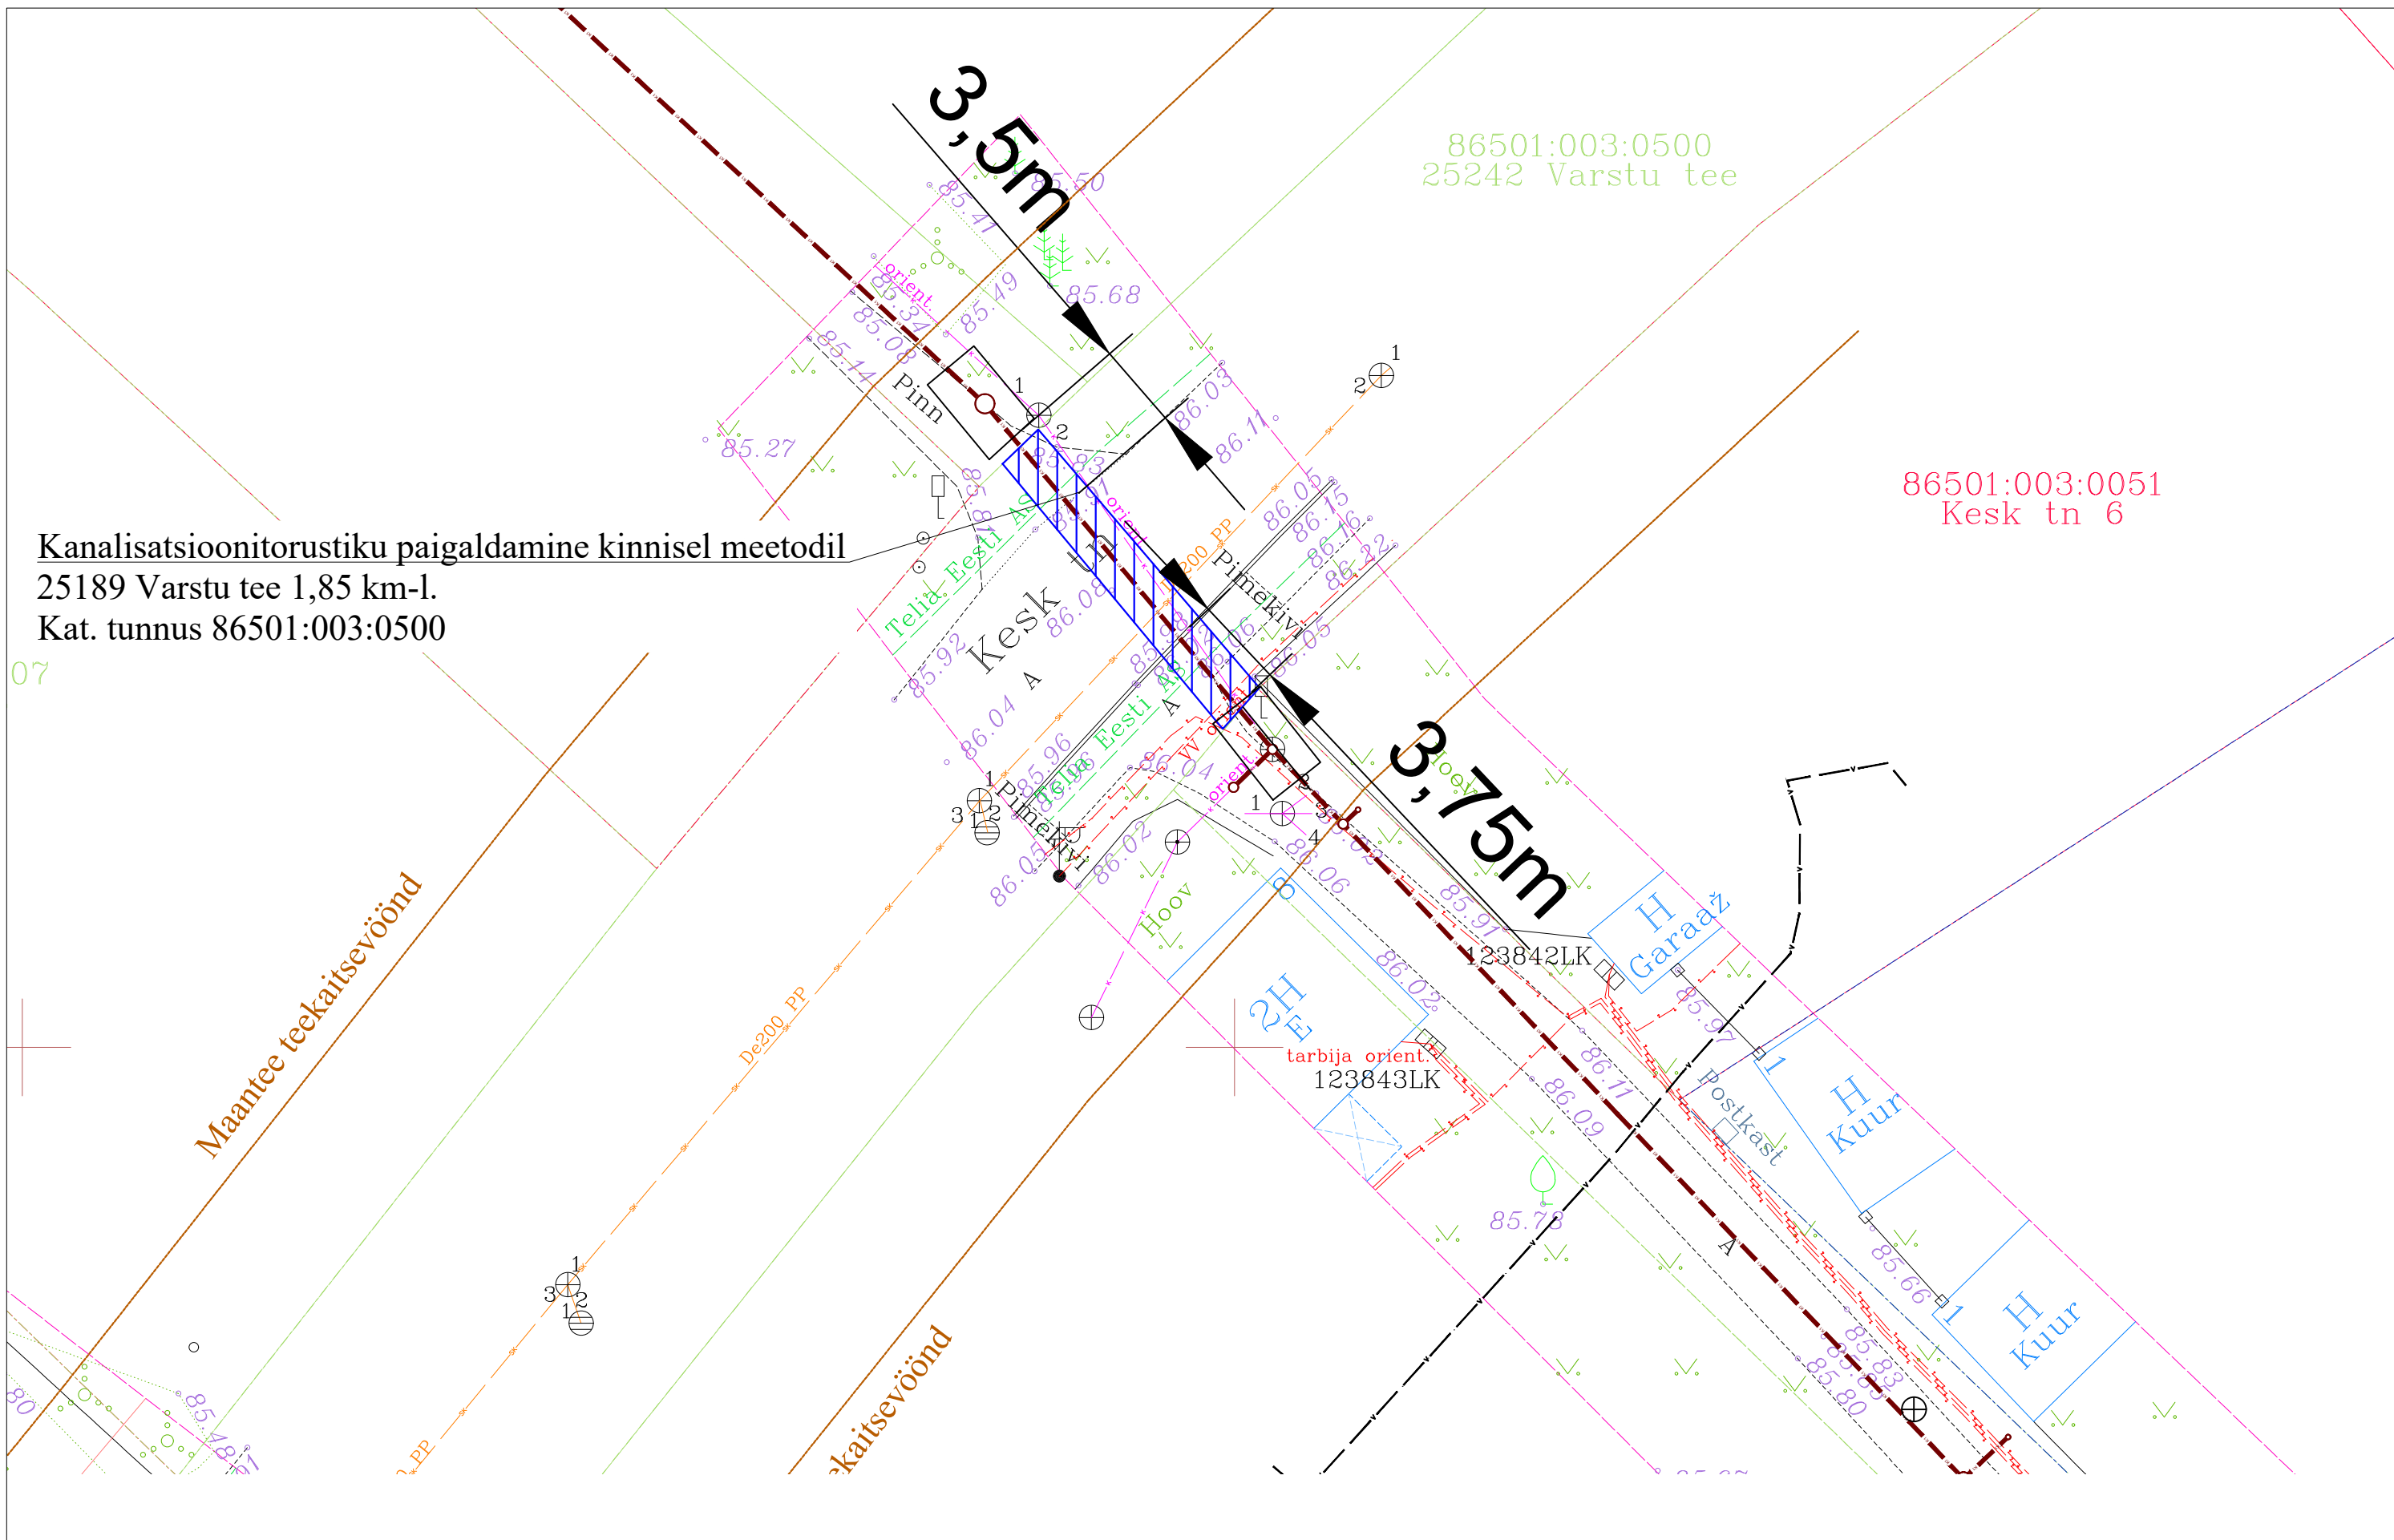

| | | |
|--|---------------------------|--|
| Töö nimetus: Varstu aleviku vee- ja kanalisatsioonivõrgu ehitus | | Mööb: 1:250 |
| Koostas: Tanel Treial | Kutsetunnistuse nr 182902 | Tellijä: AS Võru Vesi |
| Kontrollis: Peep Pihus | Kutsetunnistuse nr 185107 | Joonise nimetus: Asendiplaan 25242 Varstu tee 1,85 km |
| TARISTU GRUPP OÜ Reg. kood 14655638, MTR reg. nr EEEP004872 Raudtee 35, 66404, Antsla, Tel +372 5192 9221 | | Leht 1 Töö nr: |
| | | Lehti 1 Kuupäev: 11.11.2024 |