


Isikliku kasutusõiguse seadmise plaan

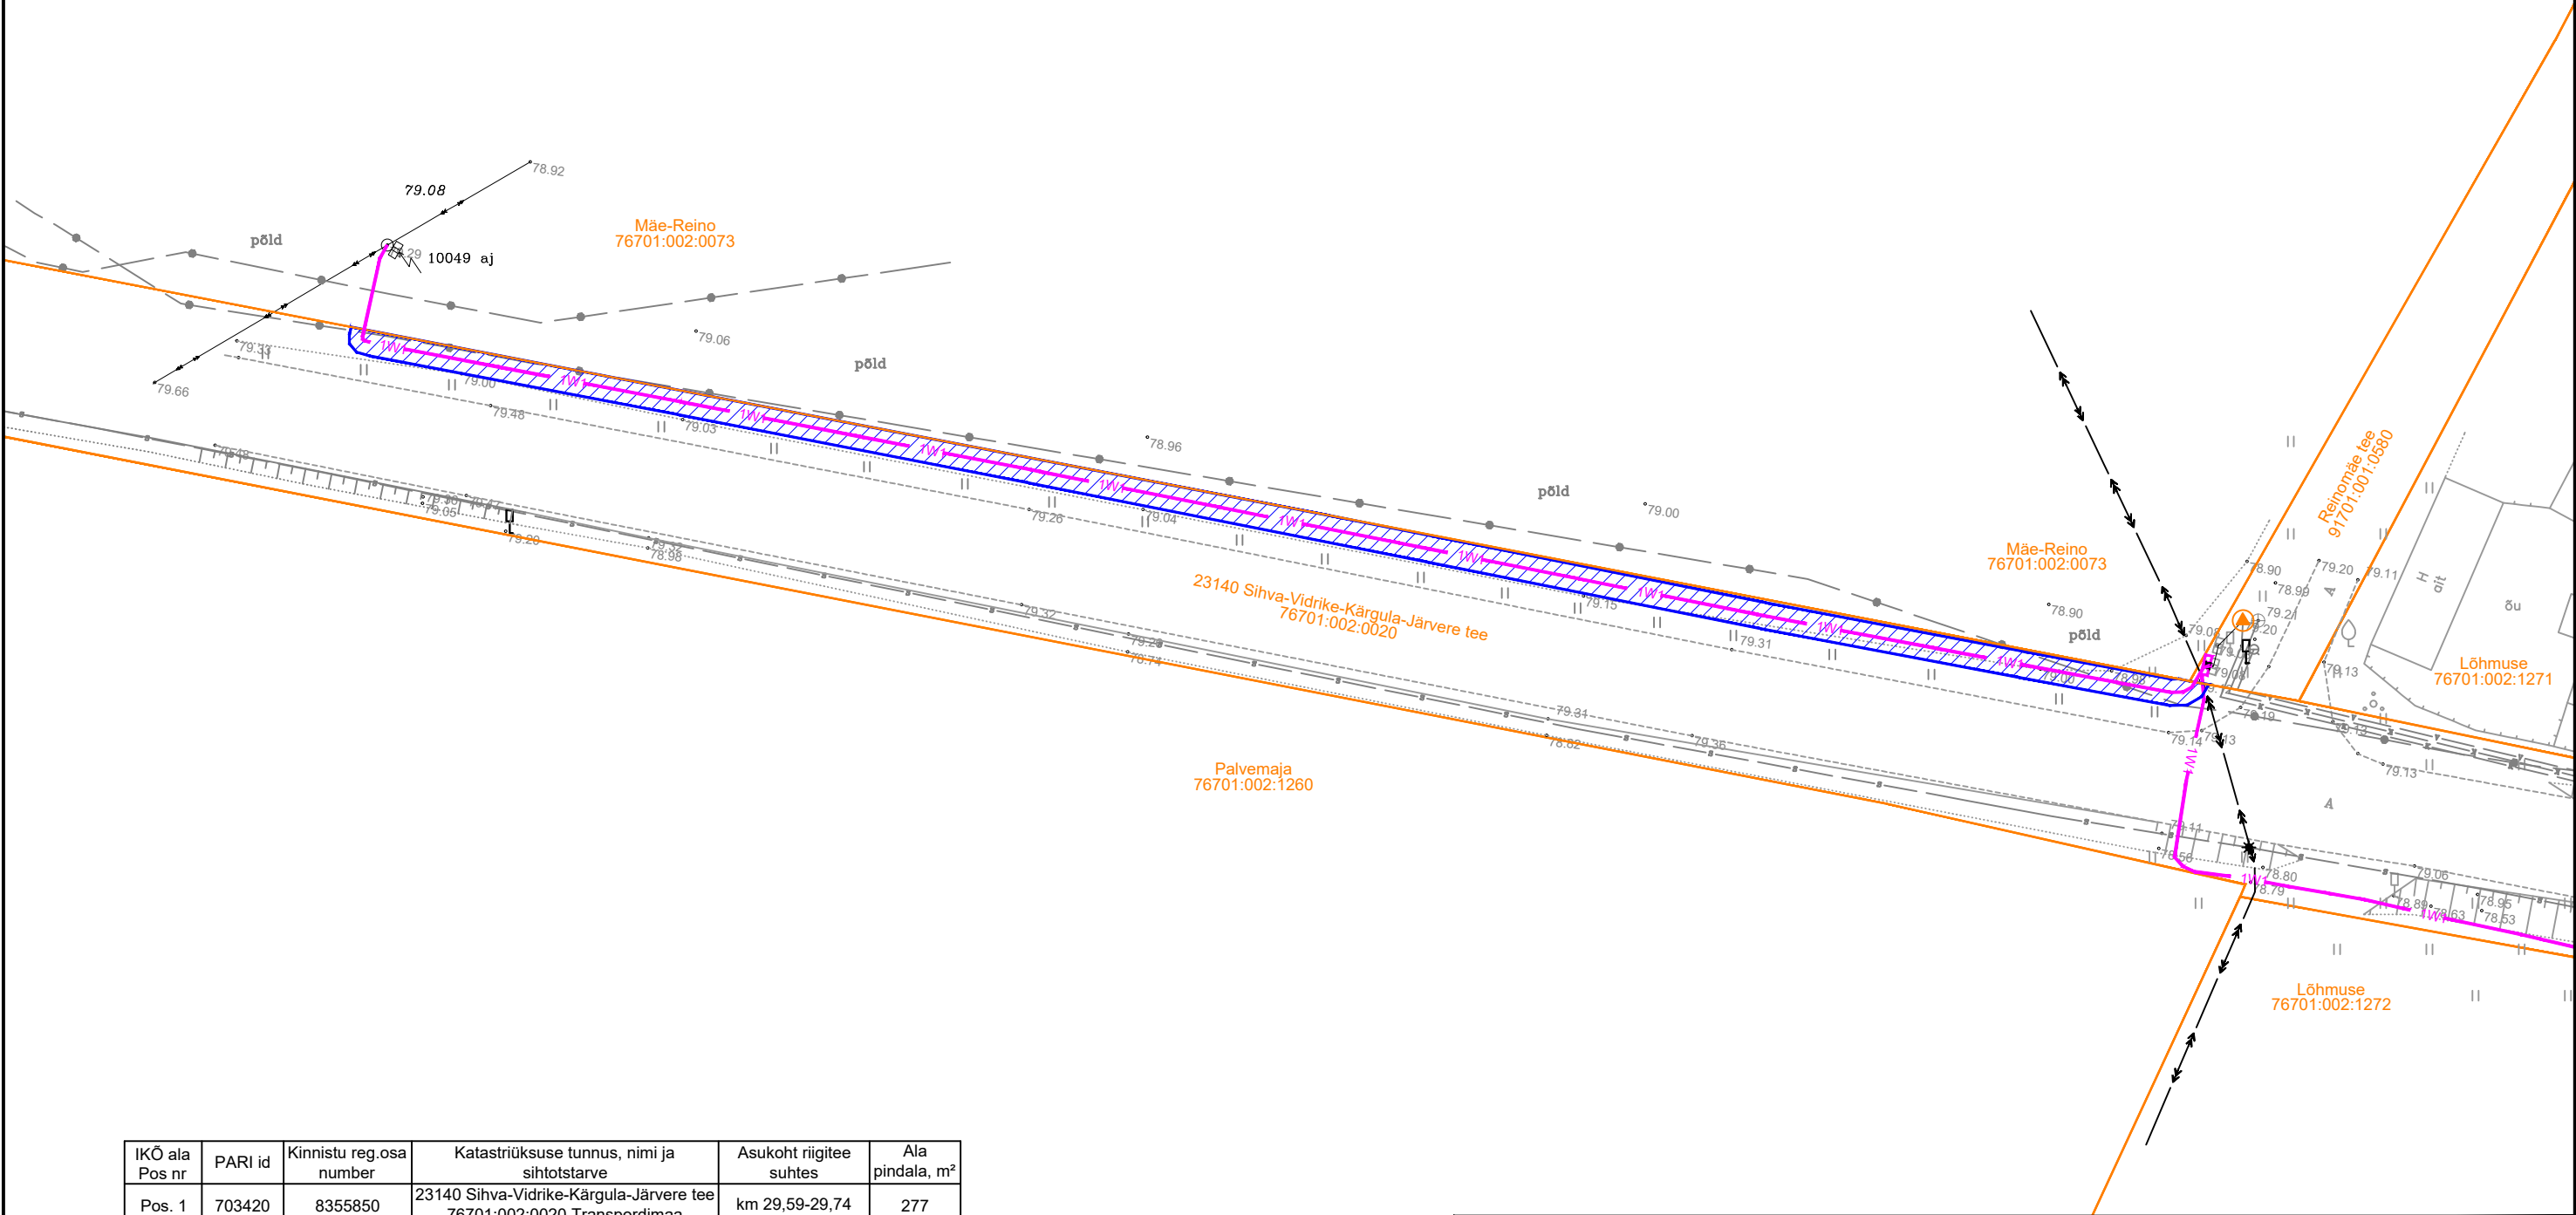

IKÕ ala Pos nr	PARI id	Kinnistu reg.osa number	Katastriüksuse tunnus, nimi ja sihtotstarve	Asukoht riigitee suhtes	Ala pindala, m²
Pos. 1	703420	8355850	23140 Sihva-Vidrike-Kärgula-Järvere tee 76701:002:0020 Transpordimaa	km 29,59-29,74	277

— Katastriüksuse piir  
▨ Kasutusõiguse ala  
— 1W1 — Elektri maakaabel

Projekt <b>Elektriauto laadija liitumine Osula COOP poe juures, Osula küla, Võru vald, Võrumaa</b>					Tellija <b>Elektrilevi OÜ</b>		
Joonis <b>Isikliku kasutusõiguse seadmise plaan</b>					Joonise nr <b>LC2927-I</b>		
Projekteeris	<b>A. Erik</b>			53 090 199	Mõõtkava	M 1:500	
Kontrollis	<b>K. Maaten</b>			512 7053	Staadium	Tööprojekt	
					Keel EST	Leht 1	Lehti 1