


Puurimise ristlõige A-JK67117

TINGMÄRGID

	Projekteeritud 0,4kV maakaabel kaitsetorus
	Projekteeritud liitumiskilp
	Projekteeritud jaotuskilp
	Projekteeritud maanduspaigaldis
	Katastriüksuse piir
	Olemasolev madalpinge maakaabelliin
	Olemasolev madalpinge õhuliin
	Taastatav haljasala



M 1:250

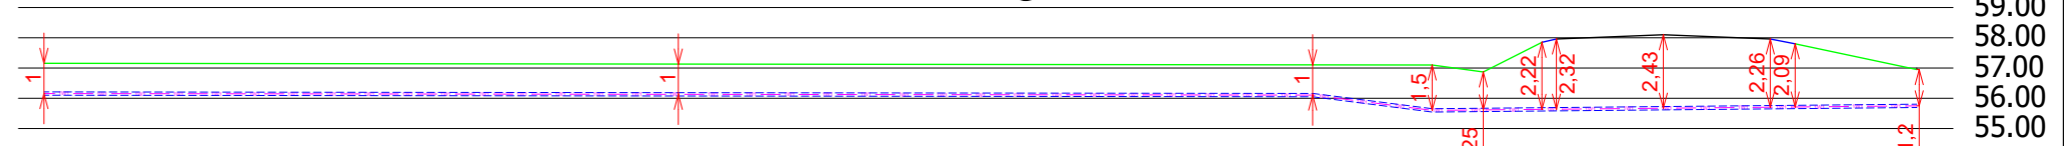

Meeri tee 7
83101:004:0270

x = 6469500

y = 6479000

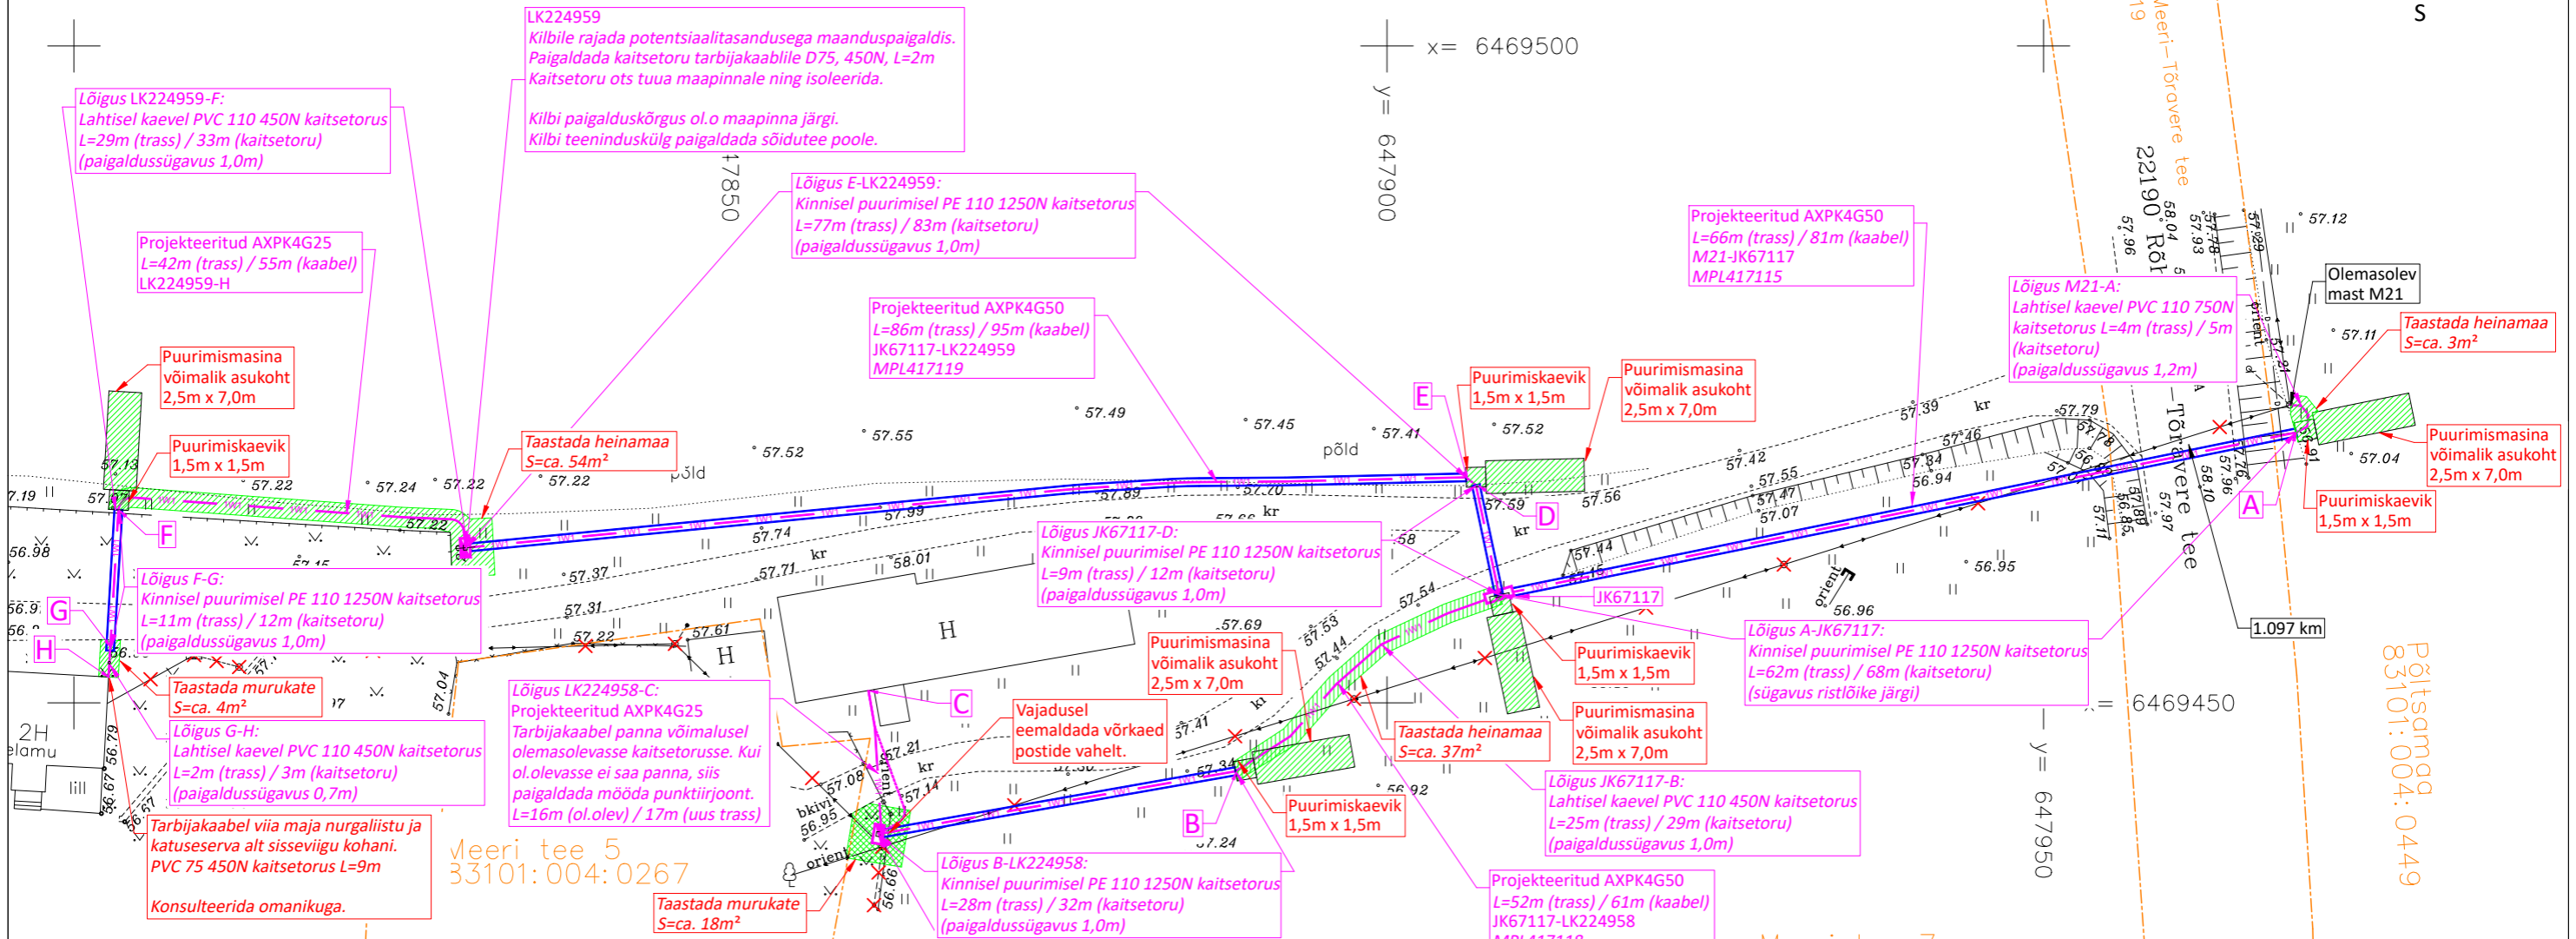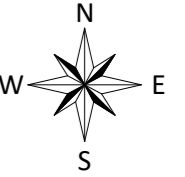


Meeri tee 5
33101:004:0267

Meeri tee 7
83101:004:0270


Põitsamaga
83101:004:0449

HALJASALA ALL
mehaaniline lahtine kaev, (üks kaabel kaevikus ja torus).
Murukatte taastamine.

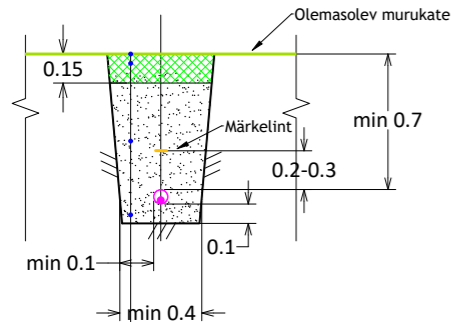

Muru seeme
Kasvipinnas, h=15cm
Kaeviku tagasitäide (Kt=0.92, Kf≥0.5 m/ööp)
Toru alus - tiiv 10cm (kivises pinnases)

TÜHERMAA/HEINAMAJA/PINNASTEEL ALL
mehaaniline lahtine kaev, (üks kaabel kaevikus ja torus).

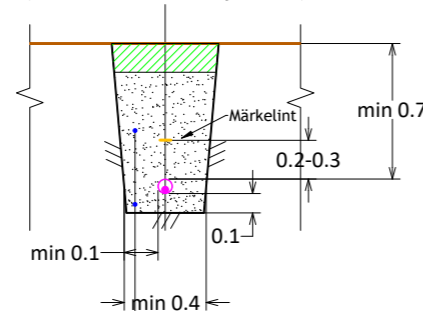

Kaeviku tagasitäide - kohalik kivivaba pinnas
1x PVC 110 kaitsetoru
Toru alus - tiiv 10cm (kivises pinnases)

LK224958
Kilbile rajada potentsiaalitasandusega maanduspaigaldis.
Paigaldada kaitsetoru tarbijakaablile D75, 450N, L=2m
Kaitsetoru ots tuua maapinnale ning isoleerida.

Kilbi paigalduskõrgus ol.o maapinna järgi.
Kilbi teeninduskülj paigaldada hoovi poole.

Meeri tee 5 tarbijakaabel tõsta ümber uude kilpi.

MÄRKUSED:

- Elektrilevi OÜ projekteerimisülesanne projektkoodiga IP5780.
- Pärast kaevetöid taastada pinnase endine olukord ning korrastada ehitusjälgjed. Pinnase täitmisel arvestada hilisemat vajumist, tagasitõidetak pinnas tihendada.
- Käesolevat joonist käsitleda lahutamatu osana projektdokumentatsiooni teiste jooniste ning projekti seletuskirjaga.

Alusplaanidena on kasutatud:

- Enersense AS poolt koostatud geodeetilist alusplaan (töö nr 291123G1). Koostamise aeg: 29.11.2023; Koordinaadid L-EST 97süsteemis, kõrgused EH-2000 süsteemis.

Tellija:	Enefit Connect	enersense	Address: Lootuse 6 Össu küla Kambja vald Tartumaa 61713	Kuupäev: 13.12.2023
Töö nimetus:	Meeri tee 5 ja 7 õhuliini asendamine maakaabliga Rõhu küla, Tartu linn, Tartu maakond TÖÖPROJEKT	Reg nr: 11445550 Telefon: 5260354 e-mail: roland.molder@enersense.com	Töö nr: IP5780	Joonise nr: 01
Joonise nimetus:	ASENDIPLAAN	Projekteerija: Roland Mölder	Mõõtkava: M1:500/A3	Muudatus: Ver 1
		Kontrollija: Siim Holtsmann		