


Isikliku kasutusõiguse seadmise plaan

20152 Lokuta-Kehtna tee
Katastritunnus 29202:005:1296
Registriosa nr 13261850

Passiivse elektroonilise side juurdepääsuvõrgu rajamine
Kalbu külas
Töö nr: VT1925

M 1:1000 (1 cm = 2.5 m), A4 PLAAN 6/7

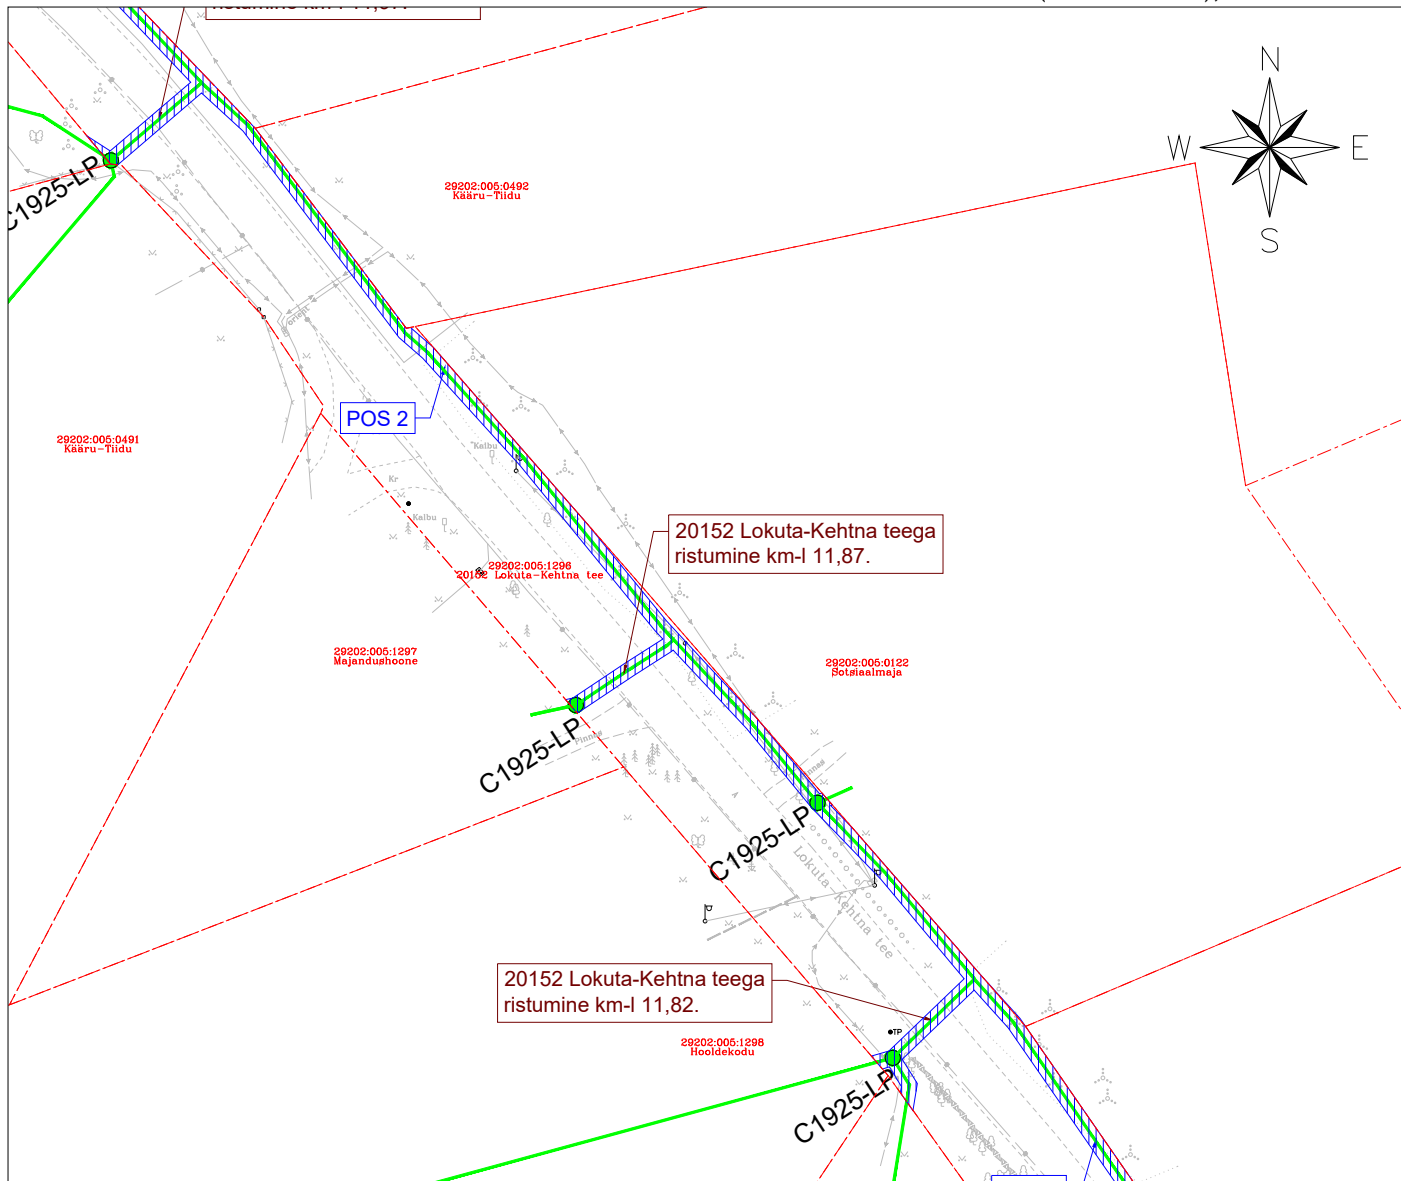

TINGMÄRGID:

- Katastriüksuse piir
- Projekteeritud side maakaabelliin
- Projekteeritud sidekaev
- C1925-LP Projekteeritud side liitumispunkt

Jrk nr	IKO ala pos nr plaanil	Kinnistu registriosa nr	Katastriüksuse tunnus, nimi ja sihtotstarve	Asukoht riigitee (nr ja nimi) suhtes (lõigu algus ja lõpp km)	Ala pindala m ²
1	Pos 1	13261850	29202:005:1296 20152 Lokuta-Kehtna tee Transpordimaa	Kulgemine 20152 Lokuta-Kehtna tee KM 12,34-12,85	1107 m ²
2	Pos 2	13261850	29202:005:1296 20152 Lokuta-Kehtna tee Transpordimaa	Kulgemine 20152 Lokuta-Kehtna tee KM 11,70-12,27	1219 m ²

 Isikliku kasutusõiguse ala
kokku ca 2326 m²

Koostaja:
Keskonnaprojekt OÜ
Taotluse esitaja:
Enefit Connect OÜ